




Bebauungsplan

"Grünordnung und Klimaanpassung in der Innenstadt"

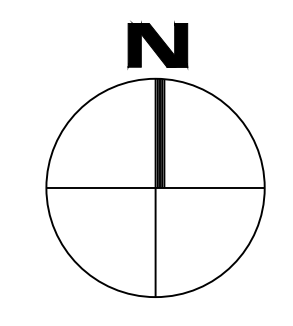

Entwurf

Maßstab: 1 : 3500

Karlsruhe, 1. April 2022
Stadtplanungsamt:

Kammann-boerner

Fassung: 2. Februar 2024

Aufstellungsbeschluss gemäß § 2 Abs. 1 BauGB am

Billigung des Entwurfs durch den Gemeinderat und Auslegungsbeschluss gemäß § 3 Abs. 2 BauGB, § 74 Abs. 7 LBO am

Öffentliche Auslegung des Bebauungsplans gemäß § 3 Abs. 2 BauGB, § 74 Abs. 7 LBO vom bis

Satzungsbeschluss gemäß § 10 Abs. 1 BauGB am

Der Bebauungsplan und die örtlichen Bauvorschriften sind unter Beachtung des vorstehenden Verfahrens als Satzung beschlossen worden. Sie werden hiermit ausgefertigt.


Karlsruhe,


Dr. Frank Mentrup
Oberbürgermeister

In Kraft getreten (§ 10 Abs. 3 Satz 4 BauGB, § 74 Abs. 7 LBO) mit der Bekanntmachung am

Beim Stadtplanungsamt zu jedermanns Einsicht bereitgehalten (§ 10 Abs. 3 Satz 2 BauGB) ab

Legende

 Abgrenzung des Geltungsbereichs

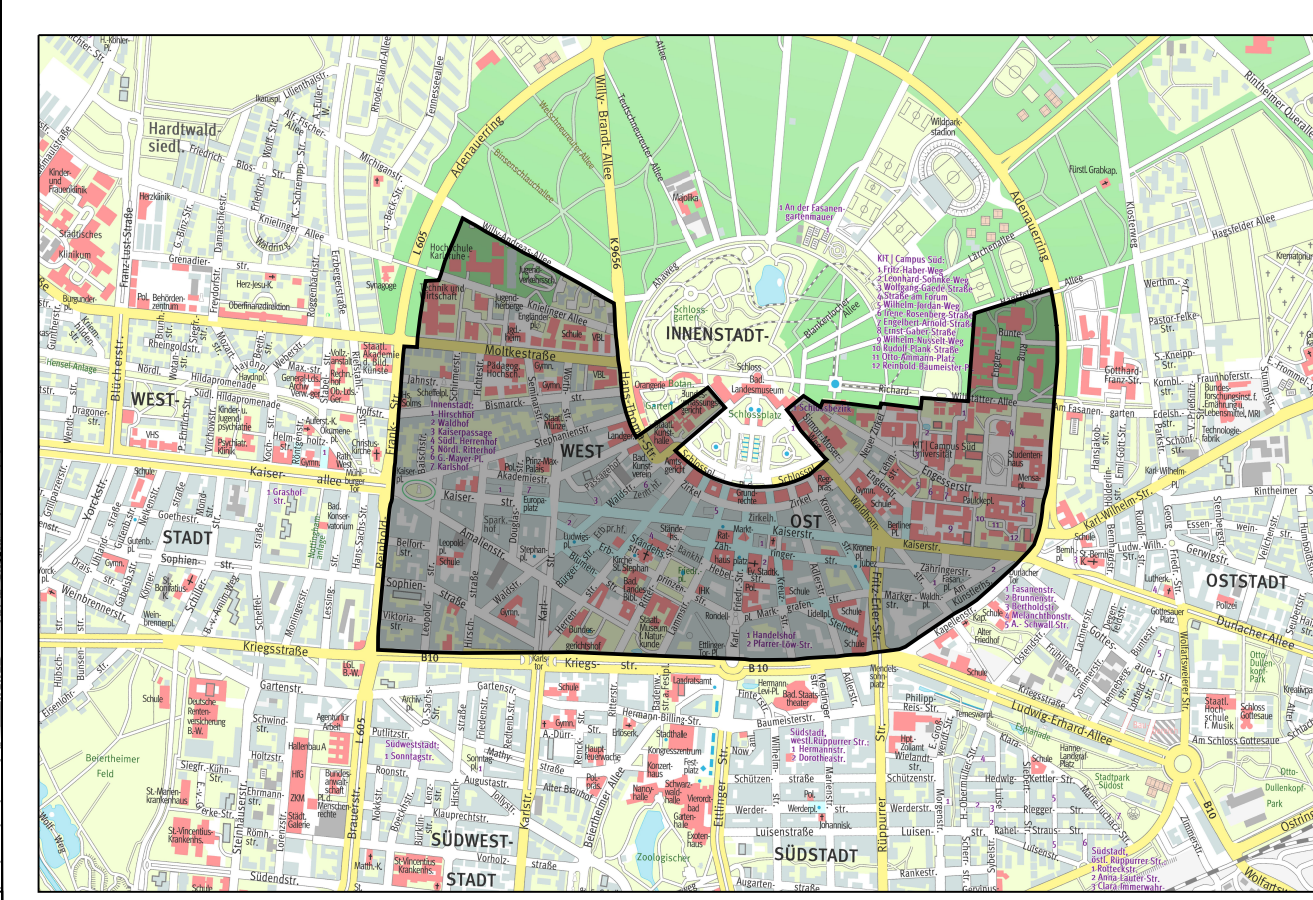

Übersicht Stadtplanausschnitt M. 1:25000