


Stellplatzsatzung


Anlage zur Satzung über die Kfz- und Fahrradstellplatzverpflichtung für Wohnungen

Zonen 1 bis 3 gemäß § 2 Abs. 1 der Stellplatzsatzung

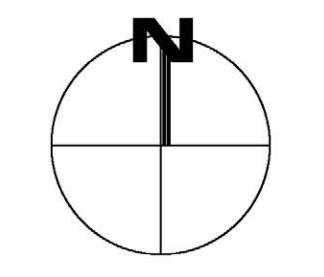

Entwurf

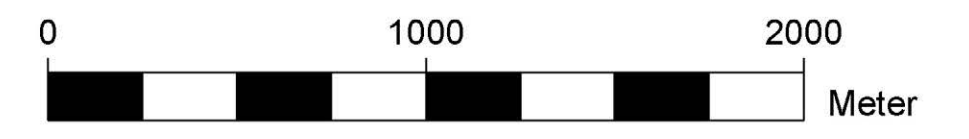


Maßstab: 1 : 20.000



Karlsruhe, 29. Februar 2024
Stadtplanungsamt:

Fassung vom: 29.02.2024

ZEICHENERKLÄRUNG

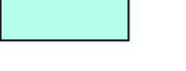-  Zone 1
-  Zone 2
-  Zone 3