


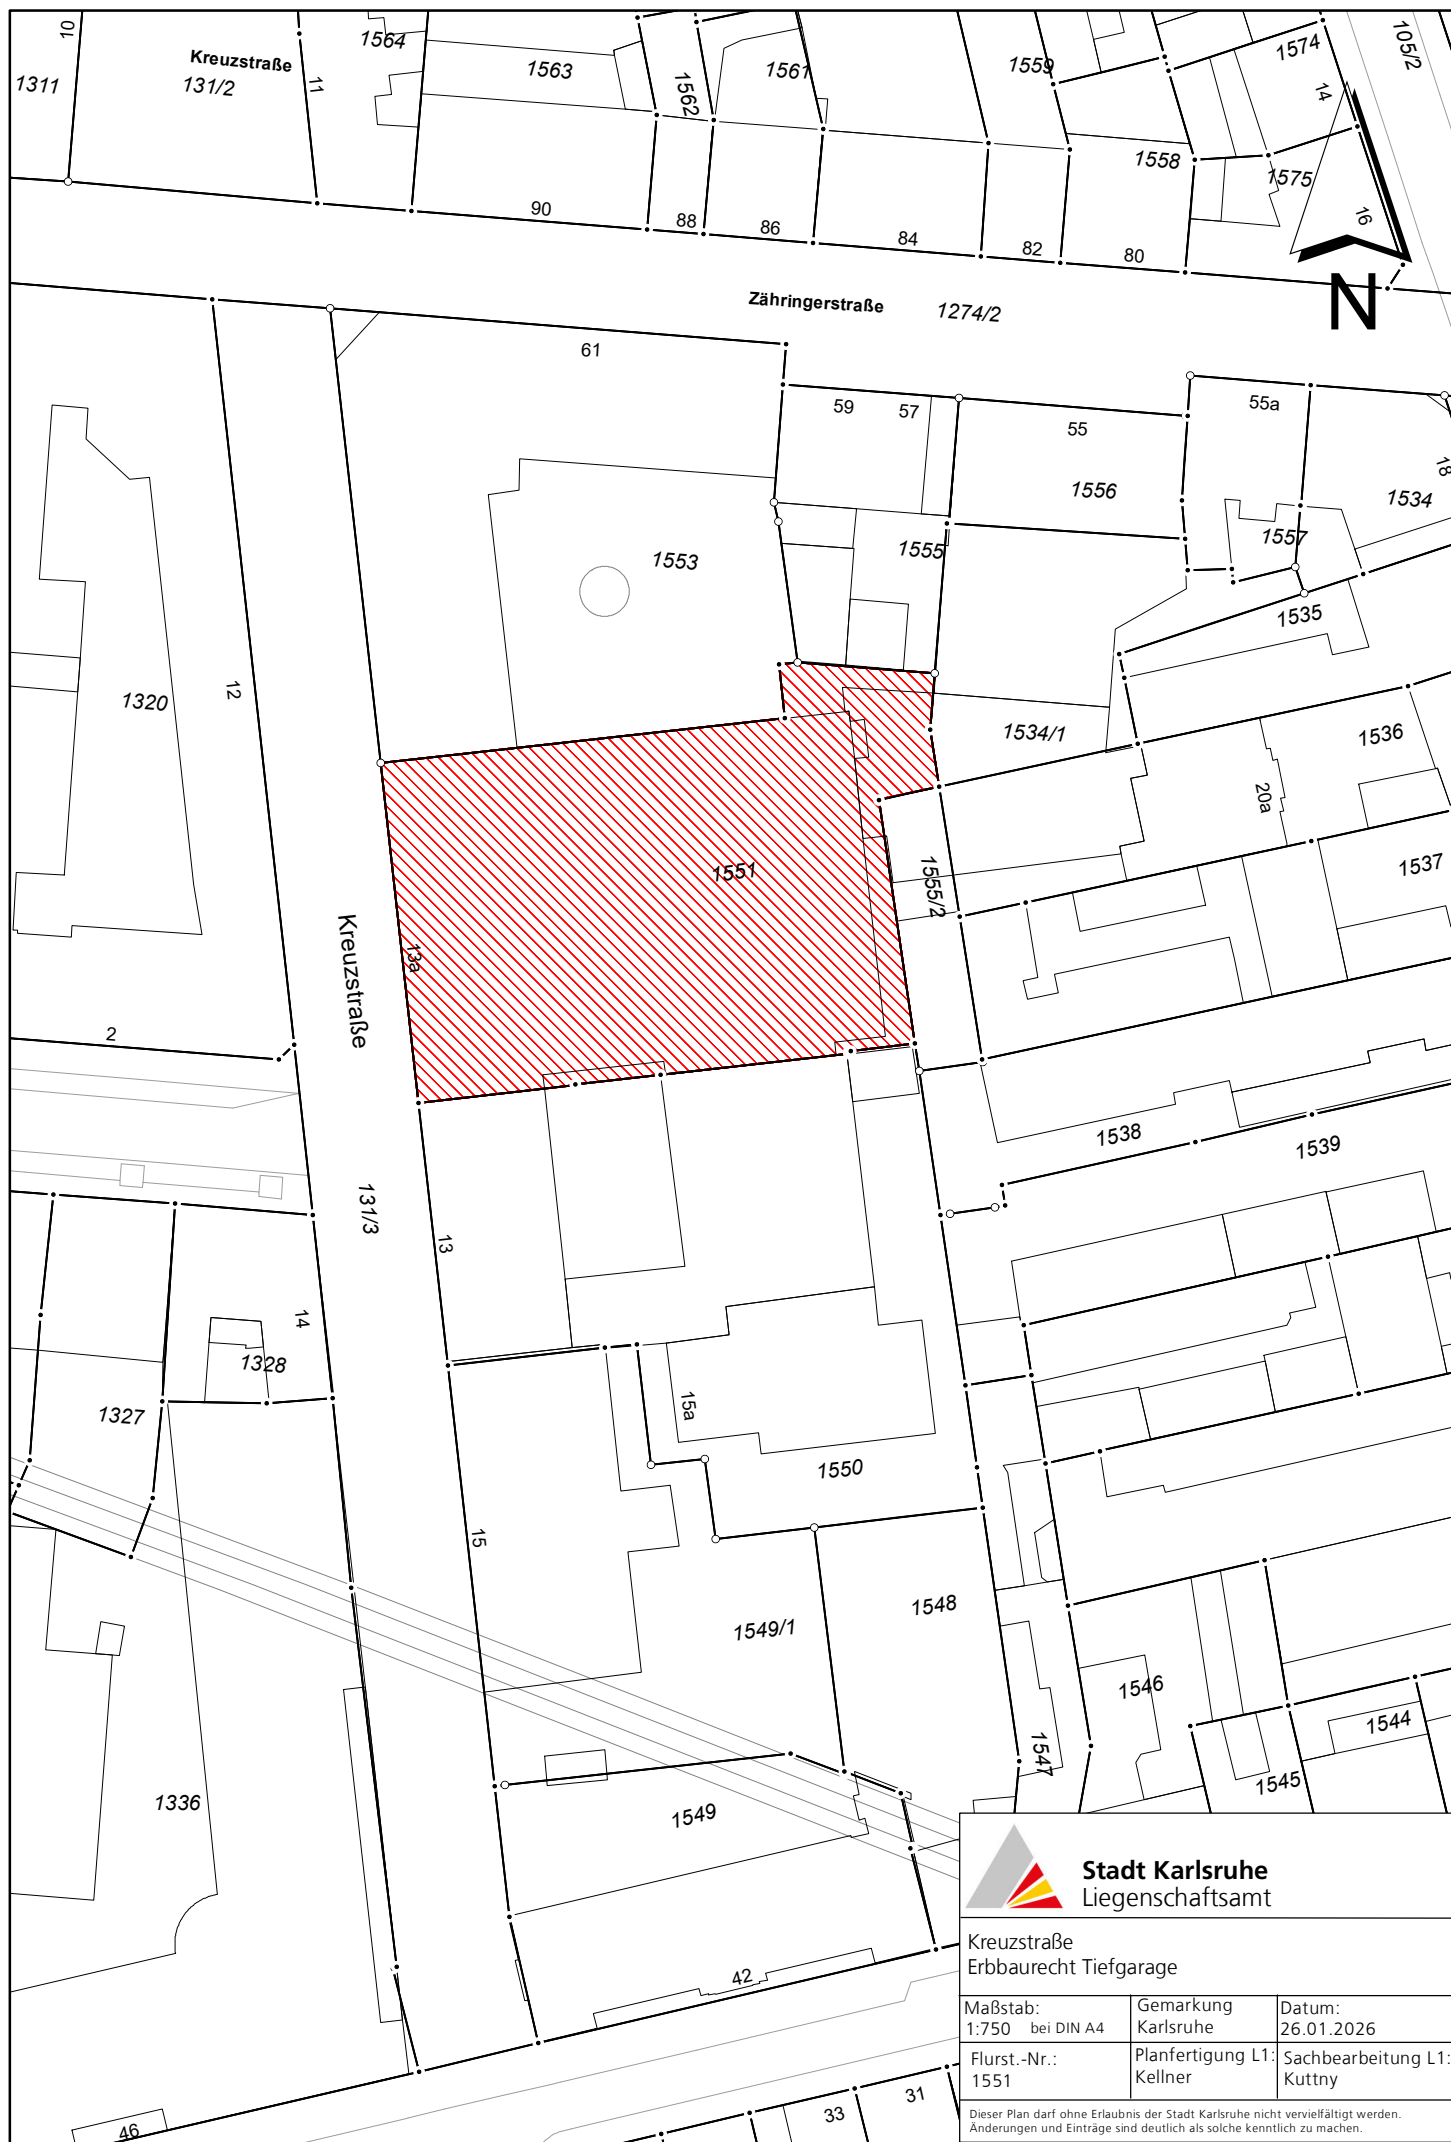



Stadt Karlsruhe
Liegenschaftsamt

Kreuzstraße
Erbbaurecht Tiefgarage

Maßstab: 1:750 bei DIN A4	Gemarkung Karlsruhe	Datum: 26.01.2026
Flurst.-Nr.: 1551	Planfertigung L1: Kellner	Sachbearbeitung L1: Kuttny

Dieser Plan darf ohne Erlaubnis der Stadt Karlsruhe nicht vervielfältigt werden.
Änderungen und Einträge sind deutlich als solche kenntlich zu machen.