


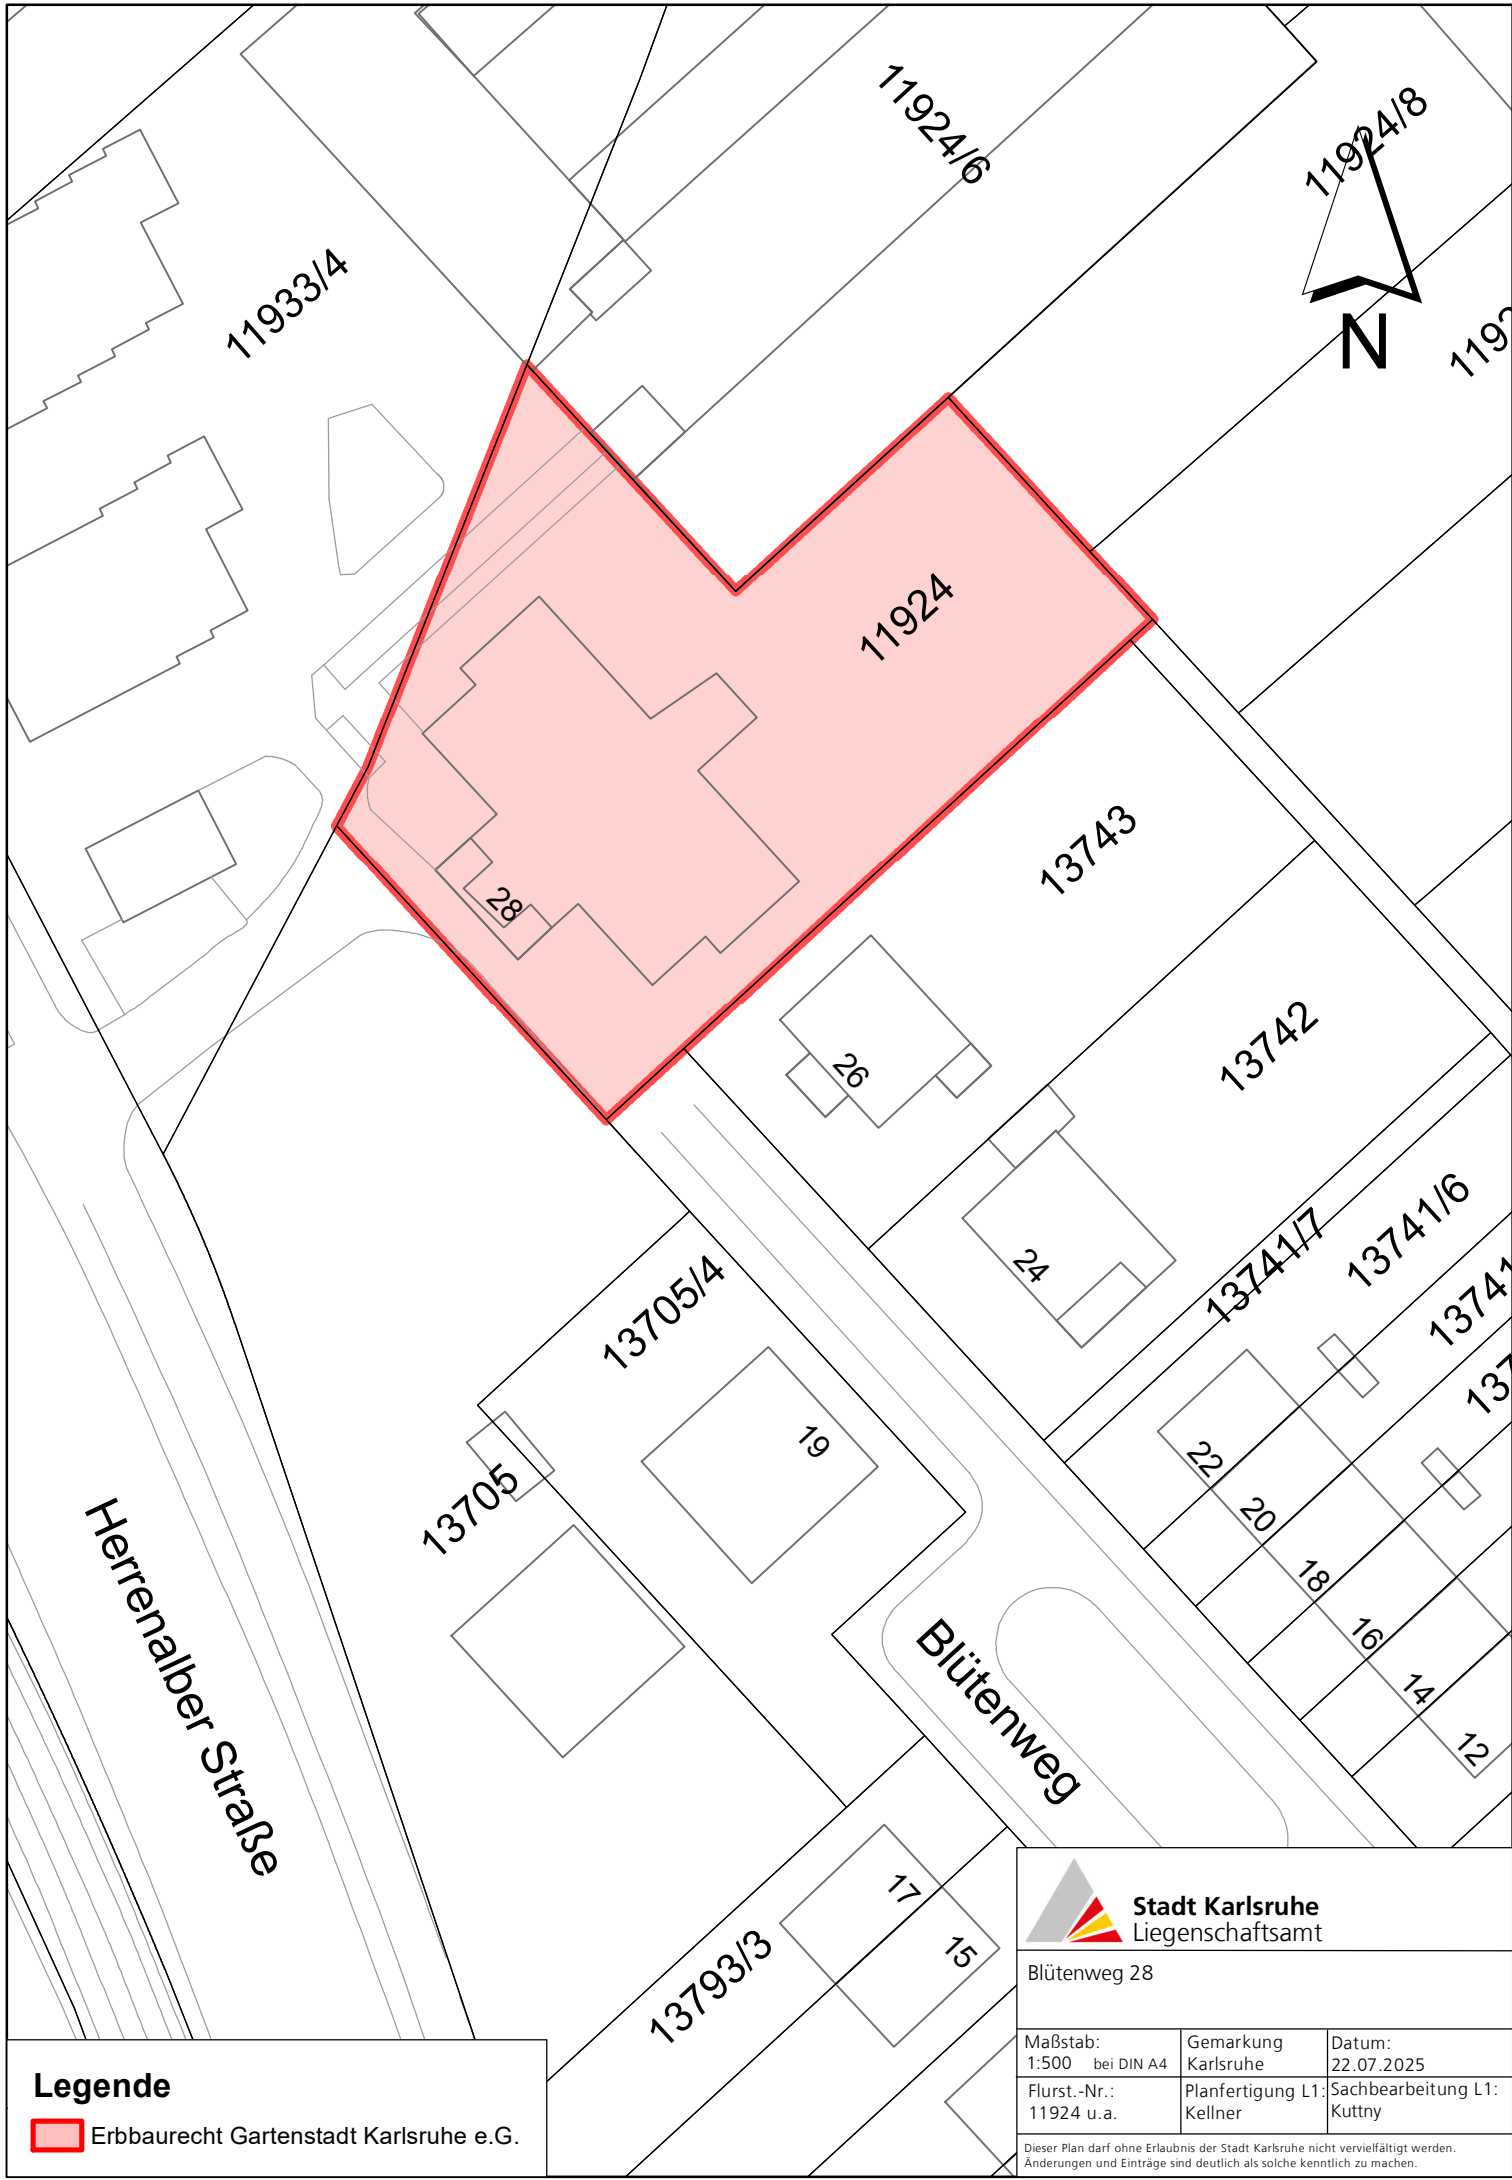

Legende

 Erbbaurecht Gartenstadt Karlsruhe e.G.



Stadt Karlsruhe
Liegenschaftsamt

Blütenweg 28

Maßstab: 1:500 bei DIN A4	Gemarkung Karlsruhe	Datum: 22.07.2025
Flurst.-Nr.: 11924 u.a.	Planfertigung L1: Kellner	Sachbearbeitung L1: Kuttny

Dieser Plan darf ohne Erlaubnis der Stadt Karlsruhe nicht vervielfältigt werden.
Änderungen und Einträge sind deutlich als solche kenntlich zu machen.