
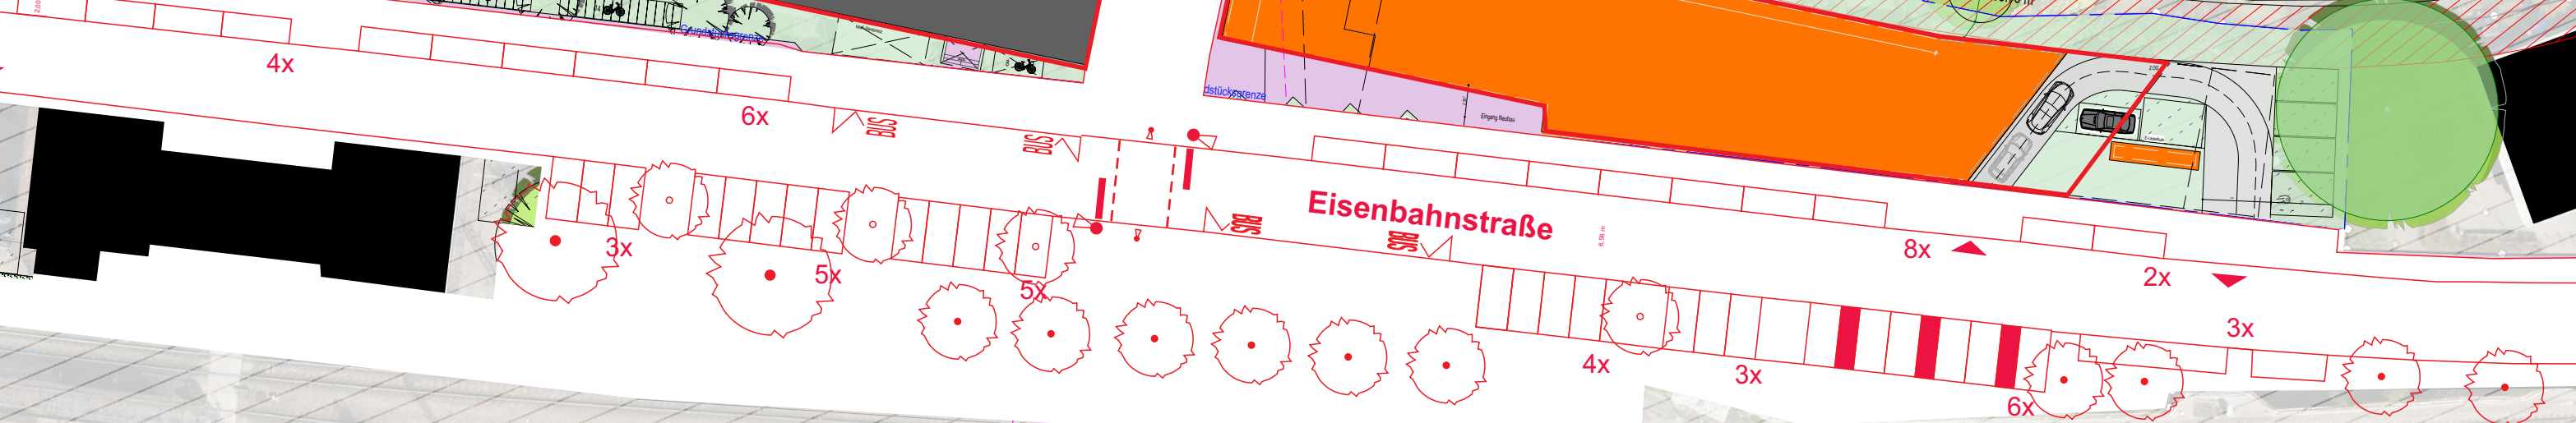


Edelmänner

Büchelbergstraße

Pfinz

Eisenbahnstraße

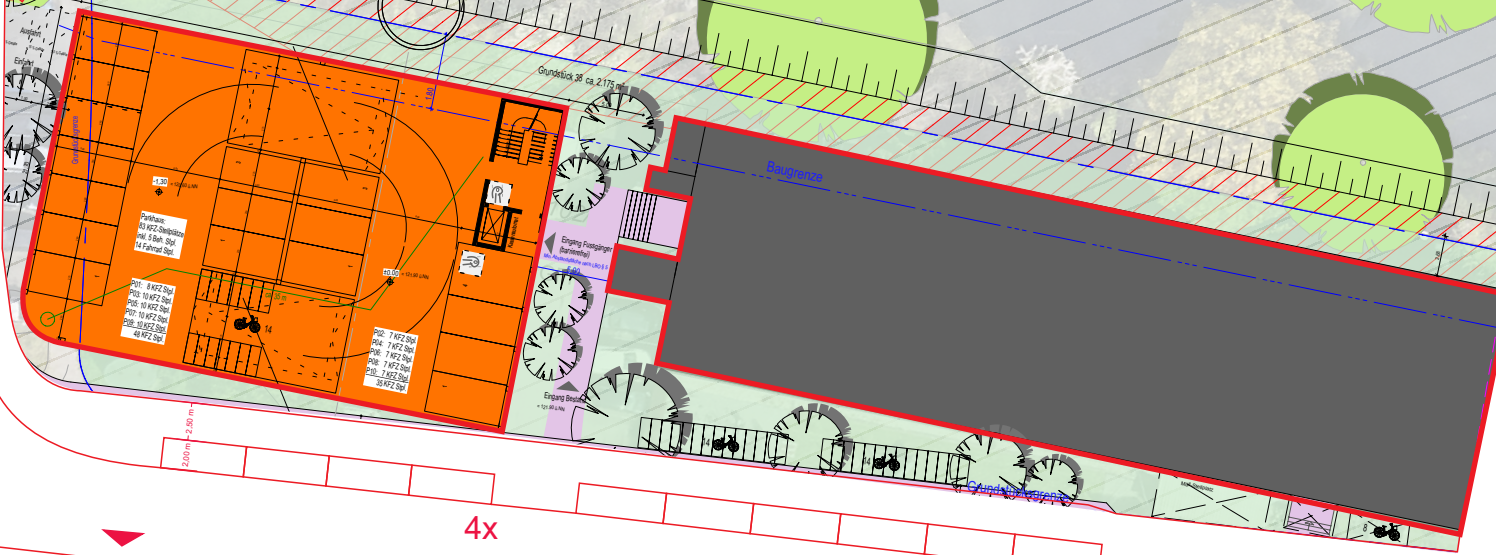

Karlsruhe - Mühlacker BVK 23

Maßstab 1:500