


Bebauungsplan

"Michelinstraße 4 - Nutzungsartfestsetzung"

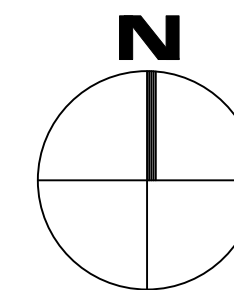


Entwurf

Maßstab: 1 : 1.000

Karlsruhe, 2. Februar 2023
Stadtplanungsamt:

Sil Dedering - Schöberl


Fassung vom: 25. Februar 2026

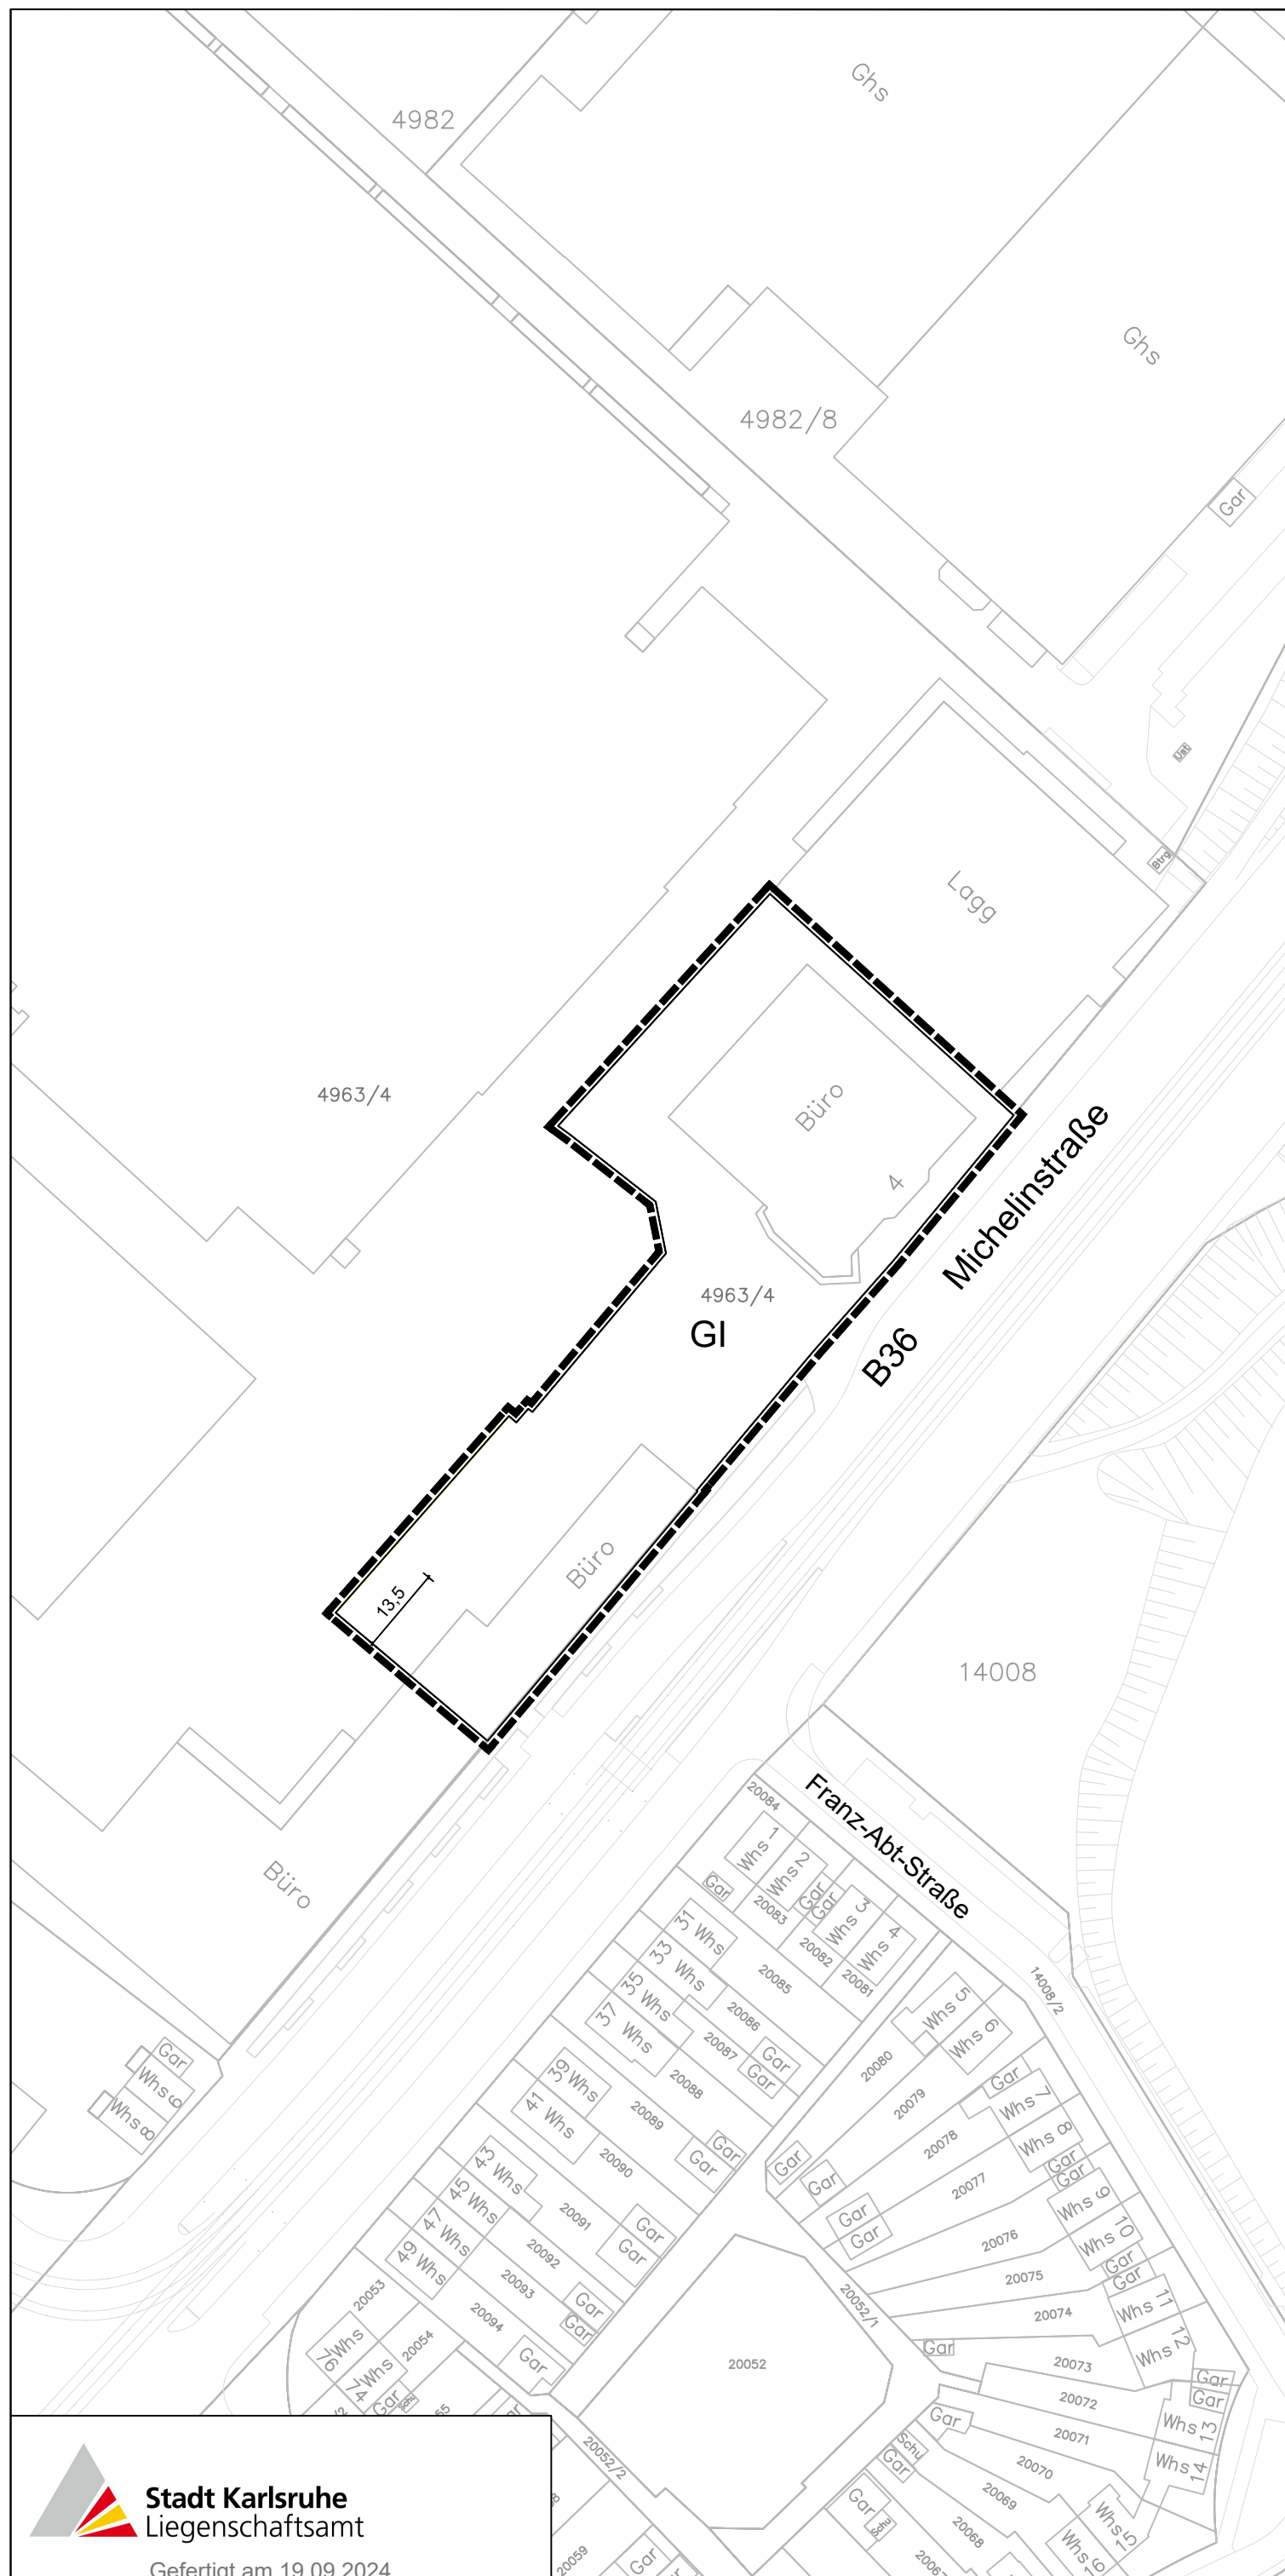


ZEICHENERKLÄRUNG

Planungsrechtliche Festsetzungen nach BauGB

GI Industriegebiet

 Grenze des räumlichen Geltungsbereiches
des Bebauungsplans

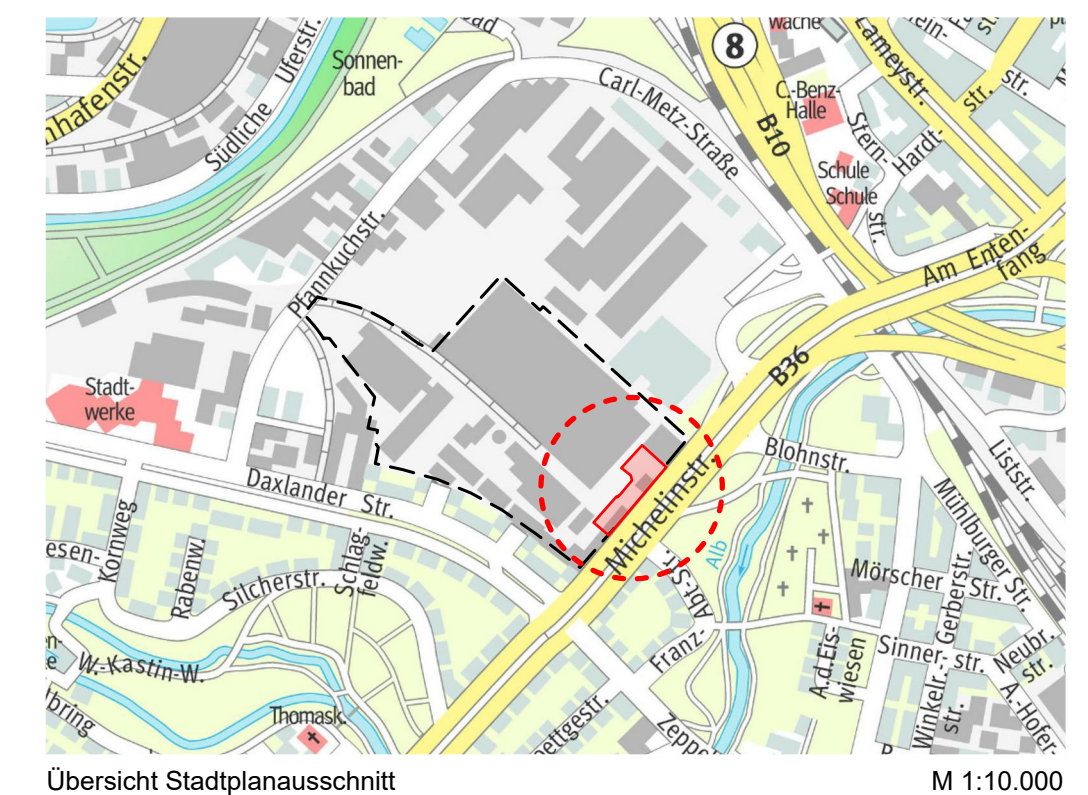

Übersicht Stadtplanausschnitt

M 1:10.000