



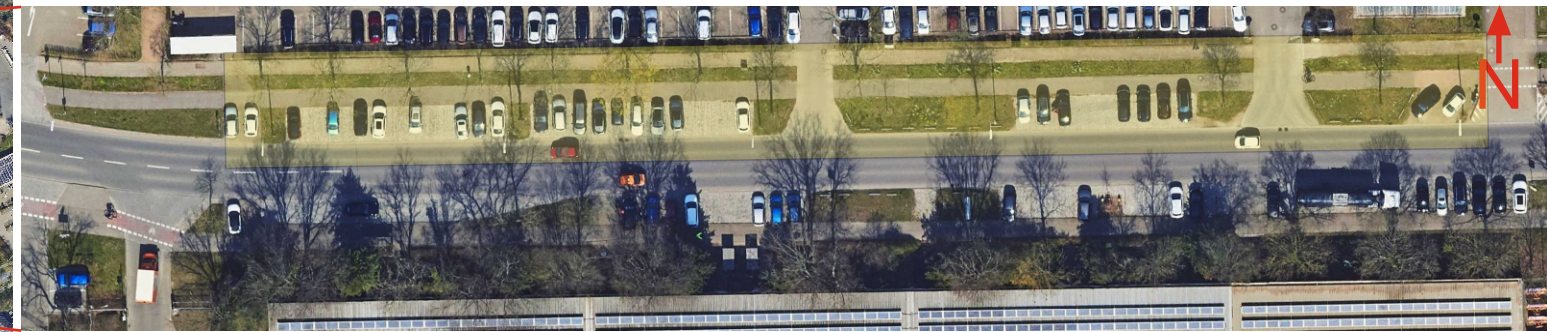


Ottostraße - Blick nach Westen (Abschnitt 1)

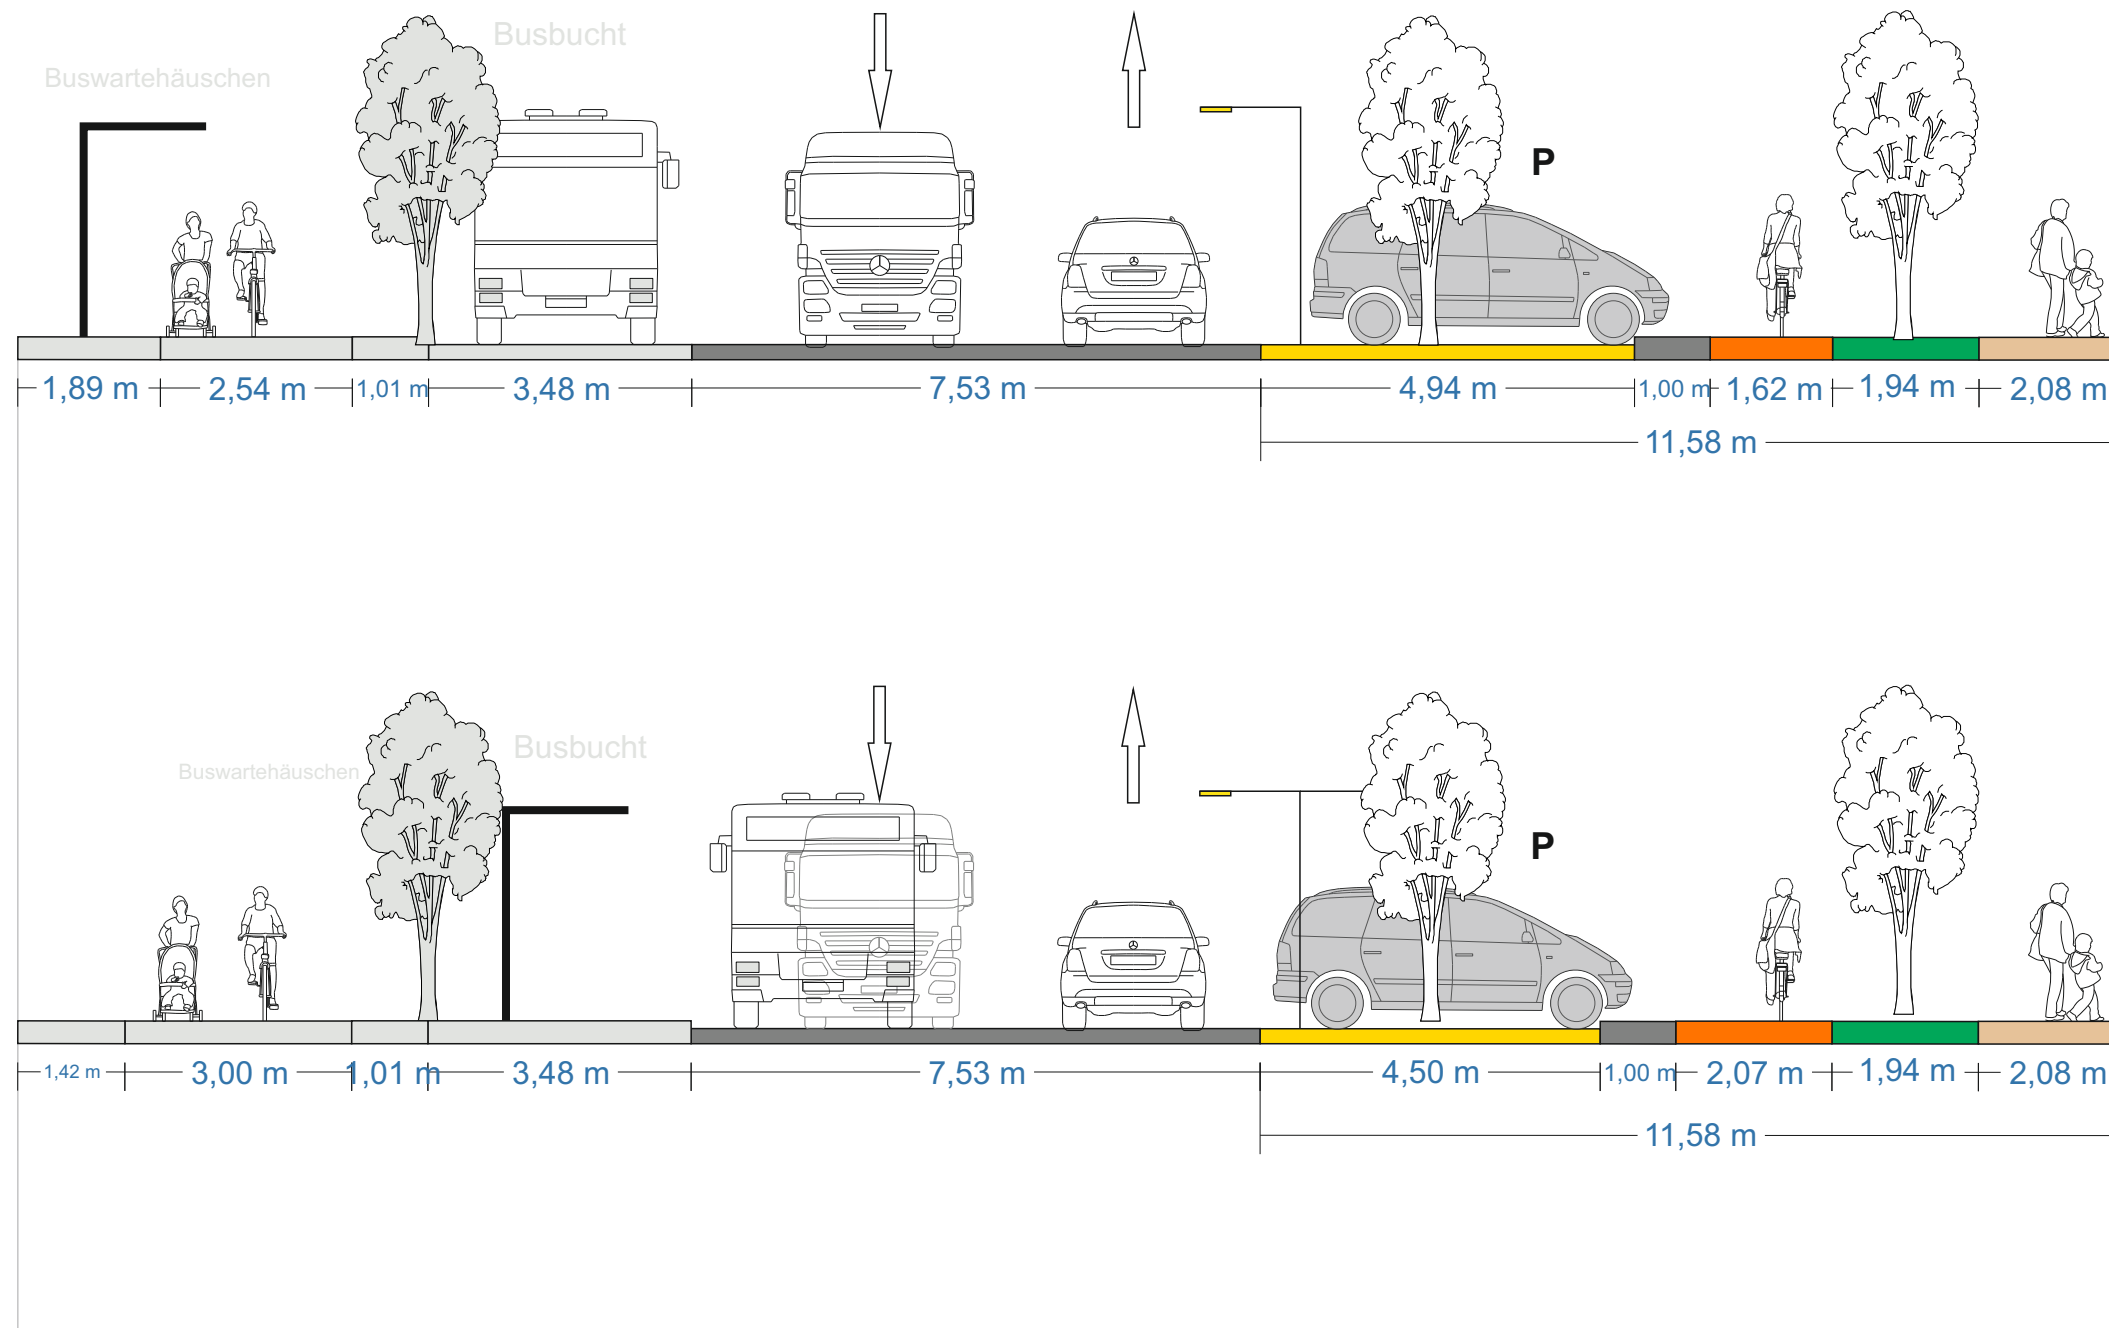


Bestand

Planung

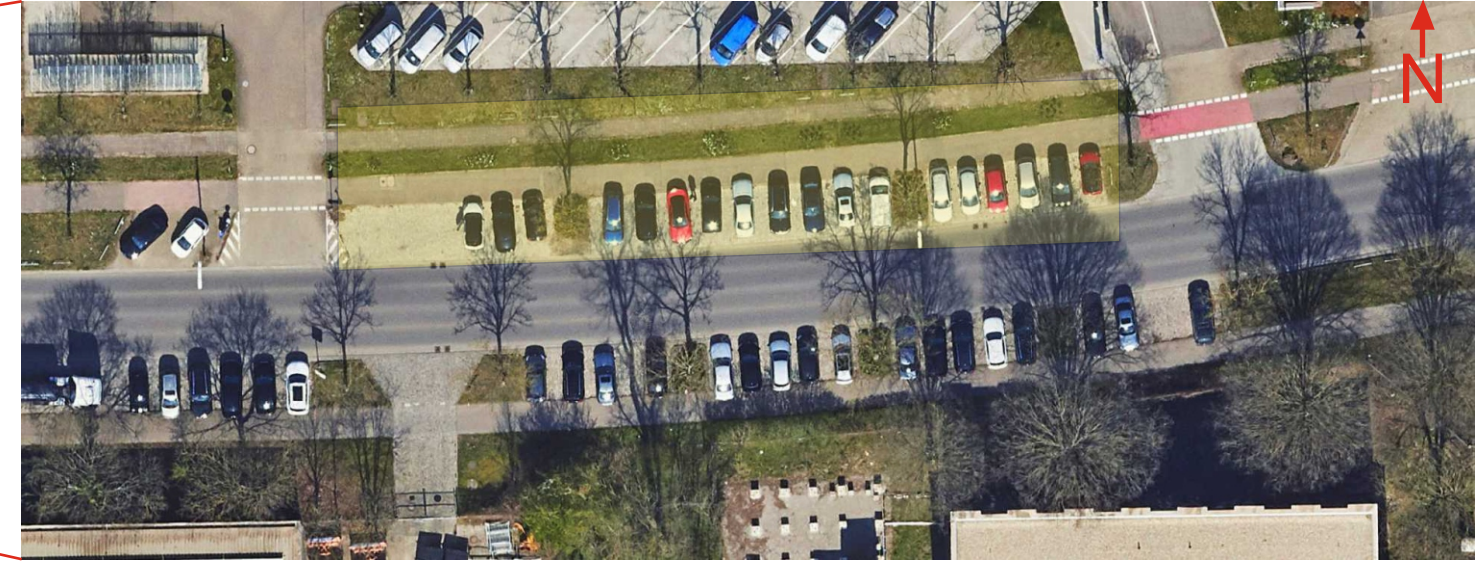

Ottostraße - Blick nach Westen (Abschnitt 2)

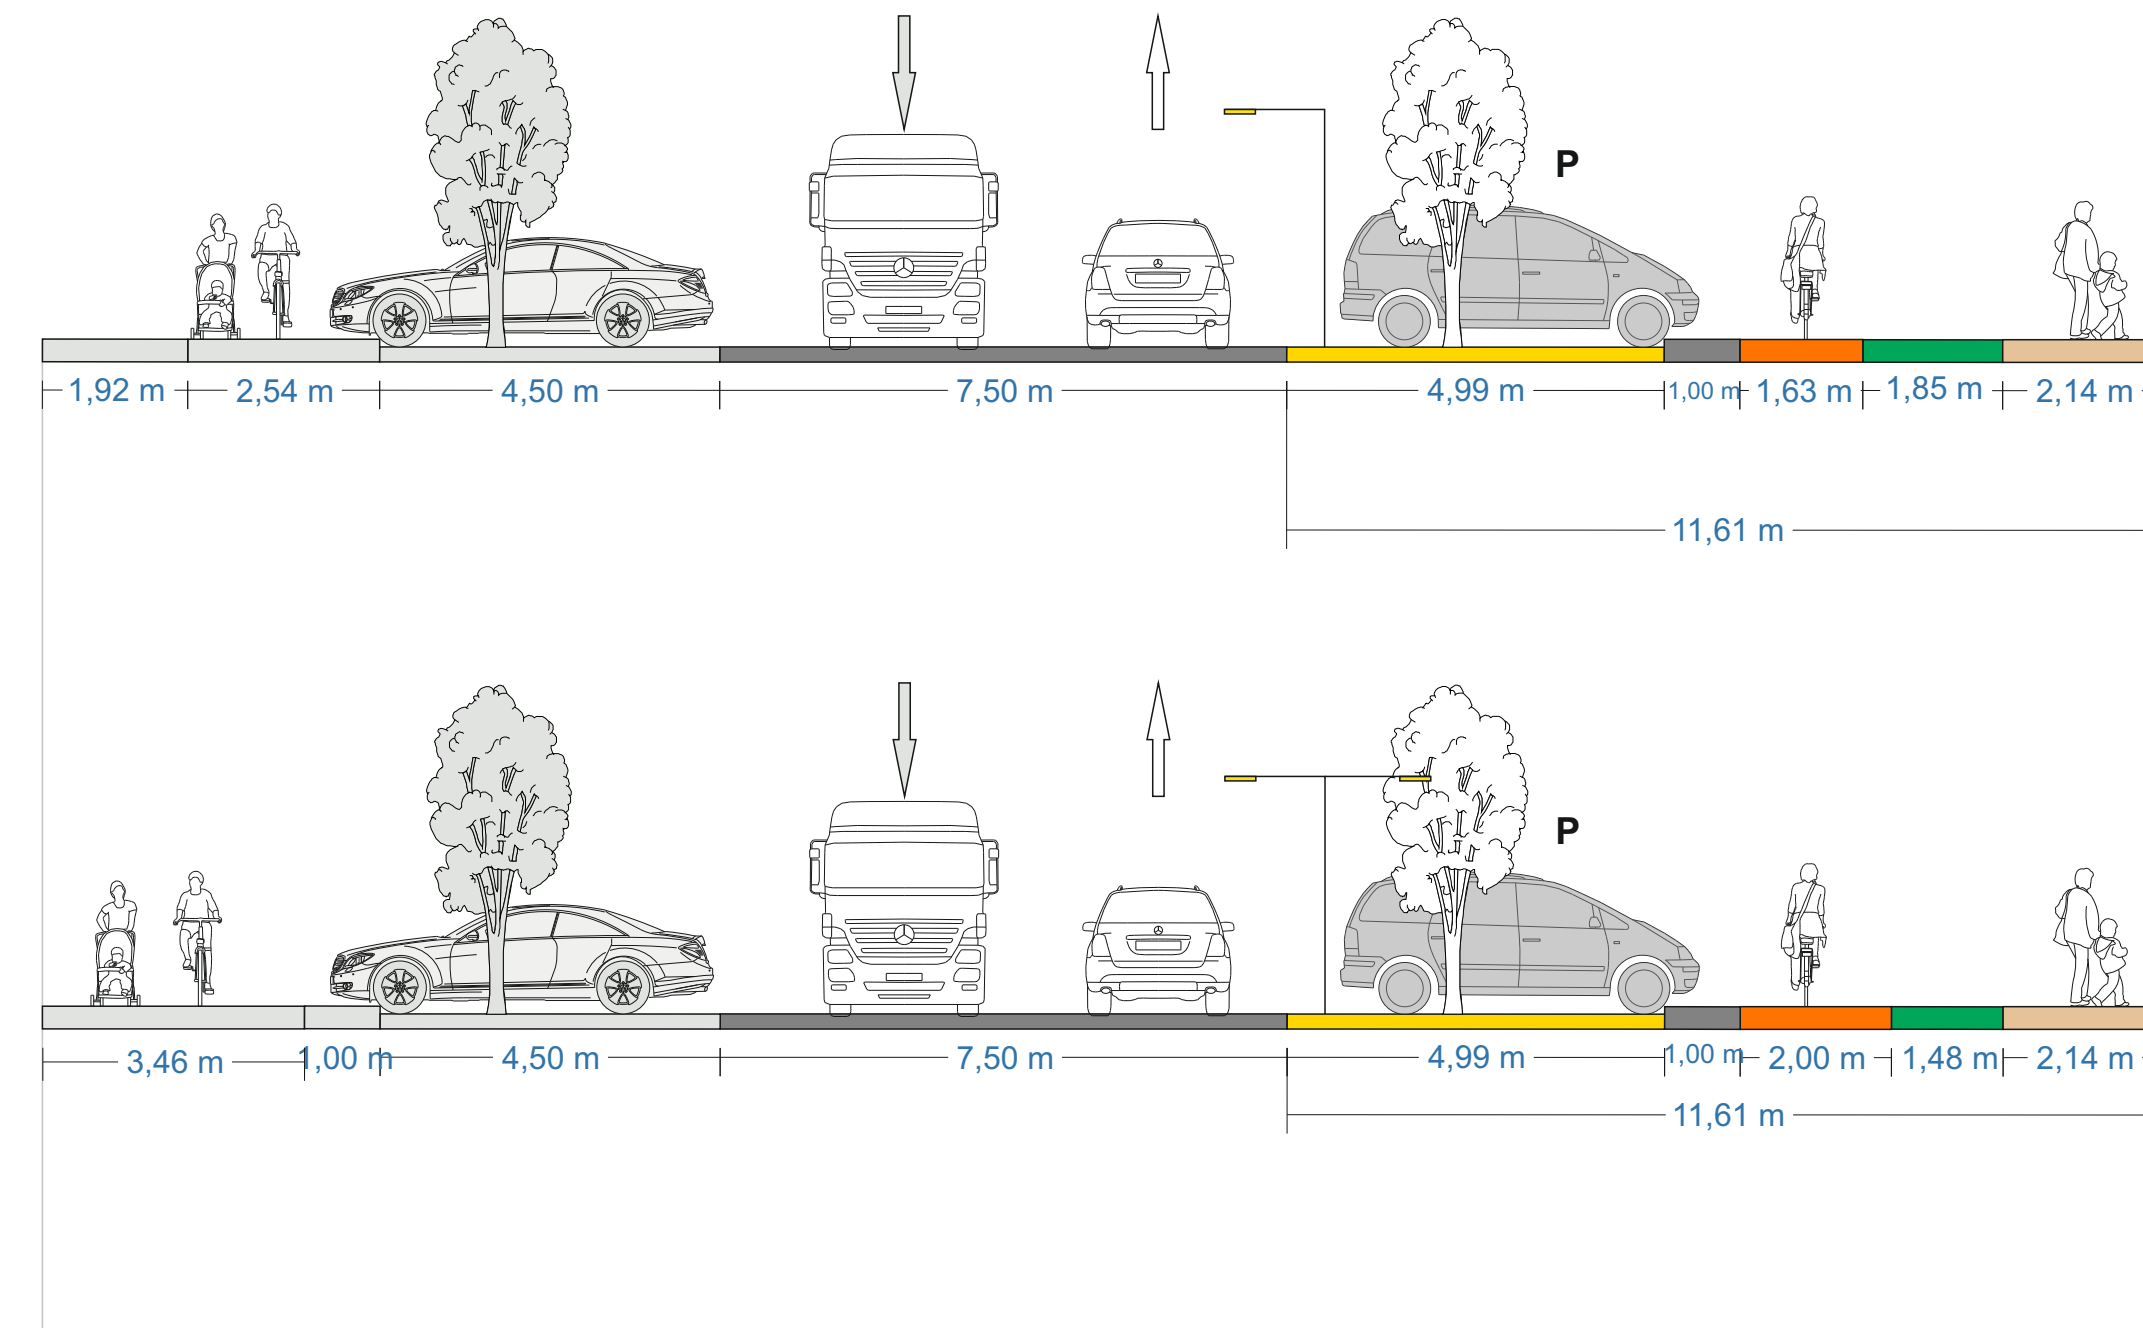


Bestand

Planung




Ottostraße - Blick nach Westen (Abschnitt 3)

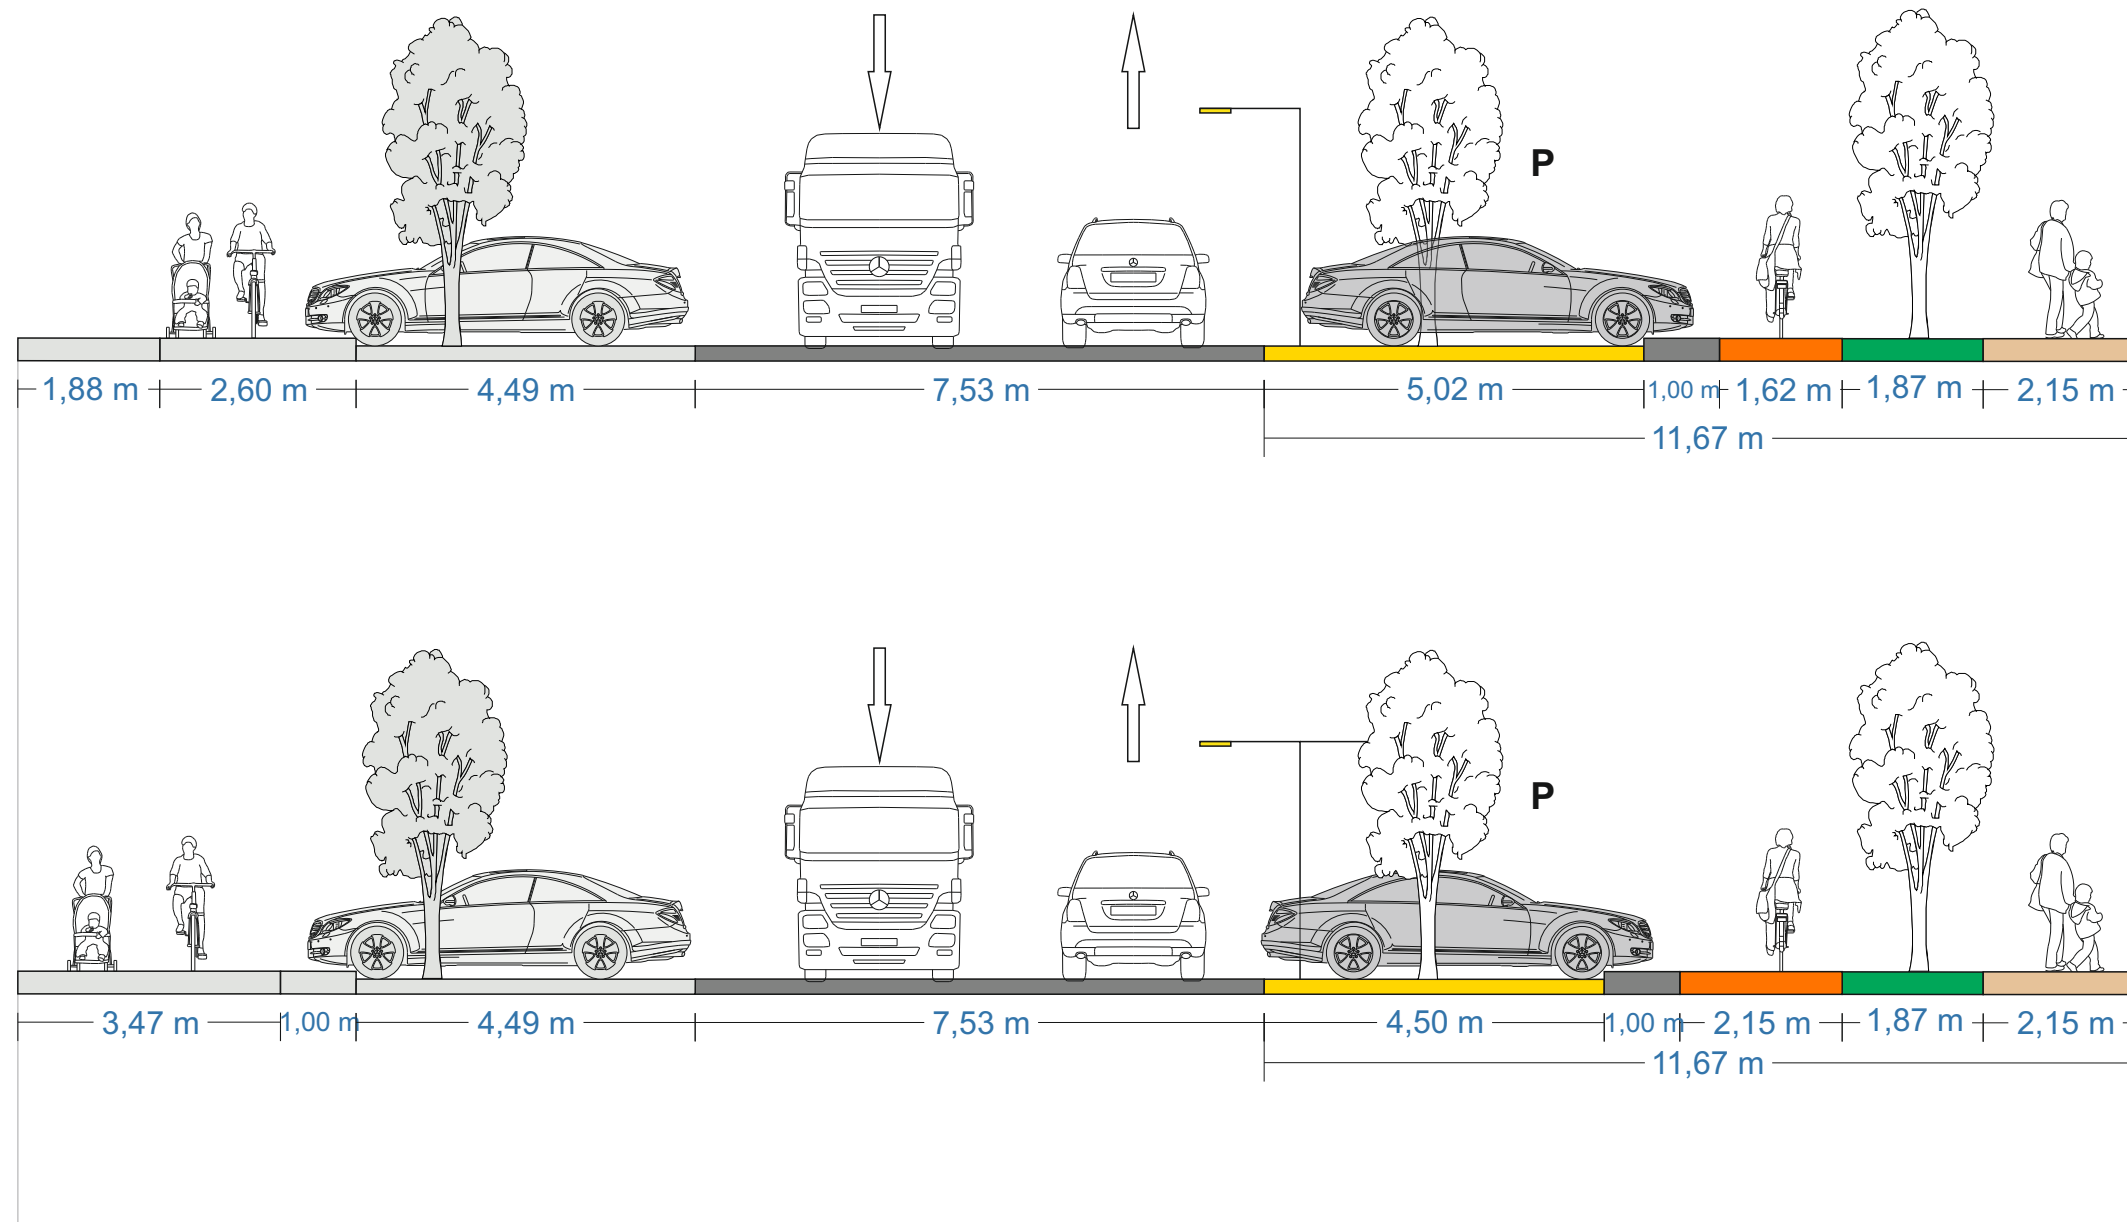


Bestand

Planung

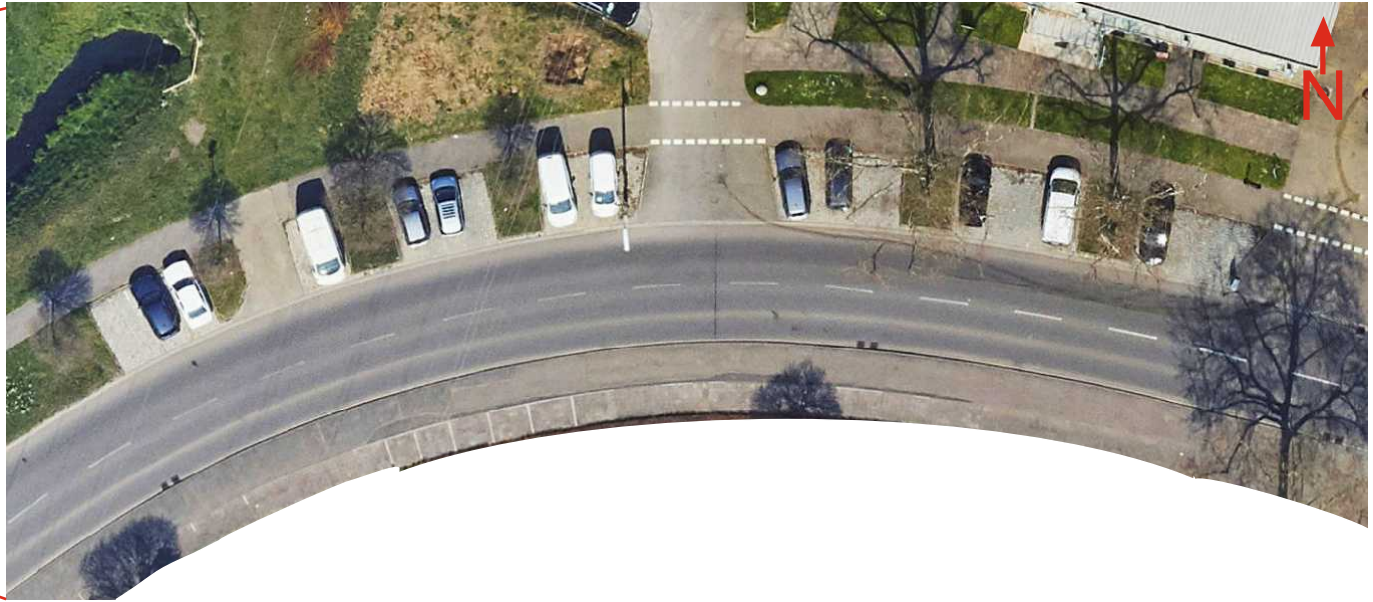


Ottostraße - Blick nach Westen (Abschnitt 4)

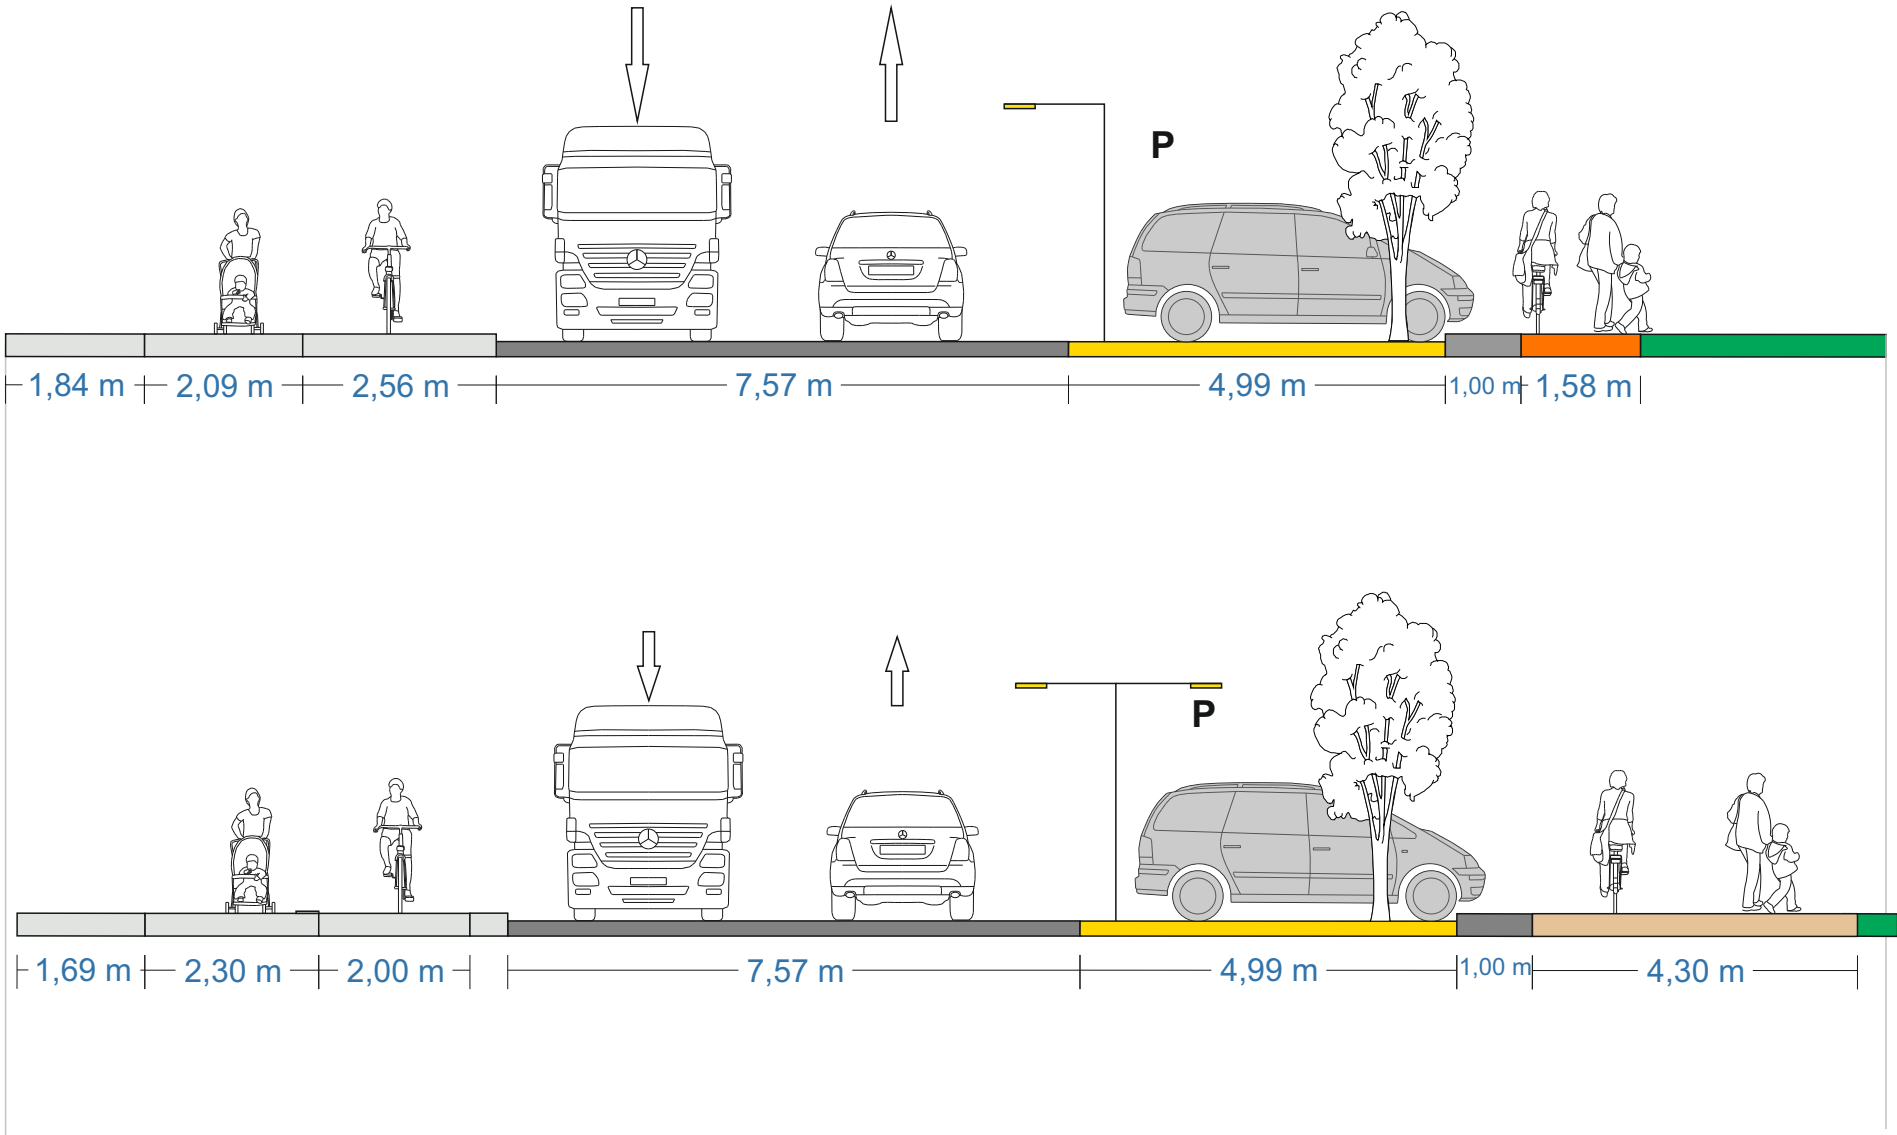


Bestand

Planung

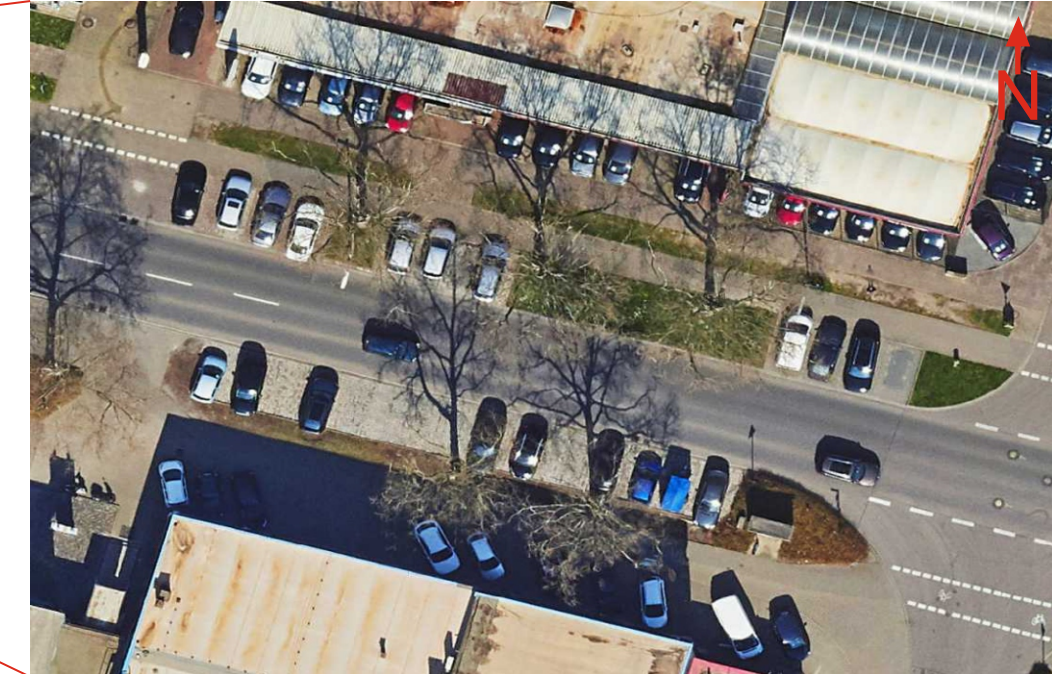


Ottostraße - Blick nach Westen (Abschnitt 5)

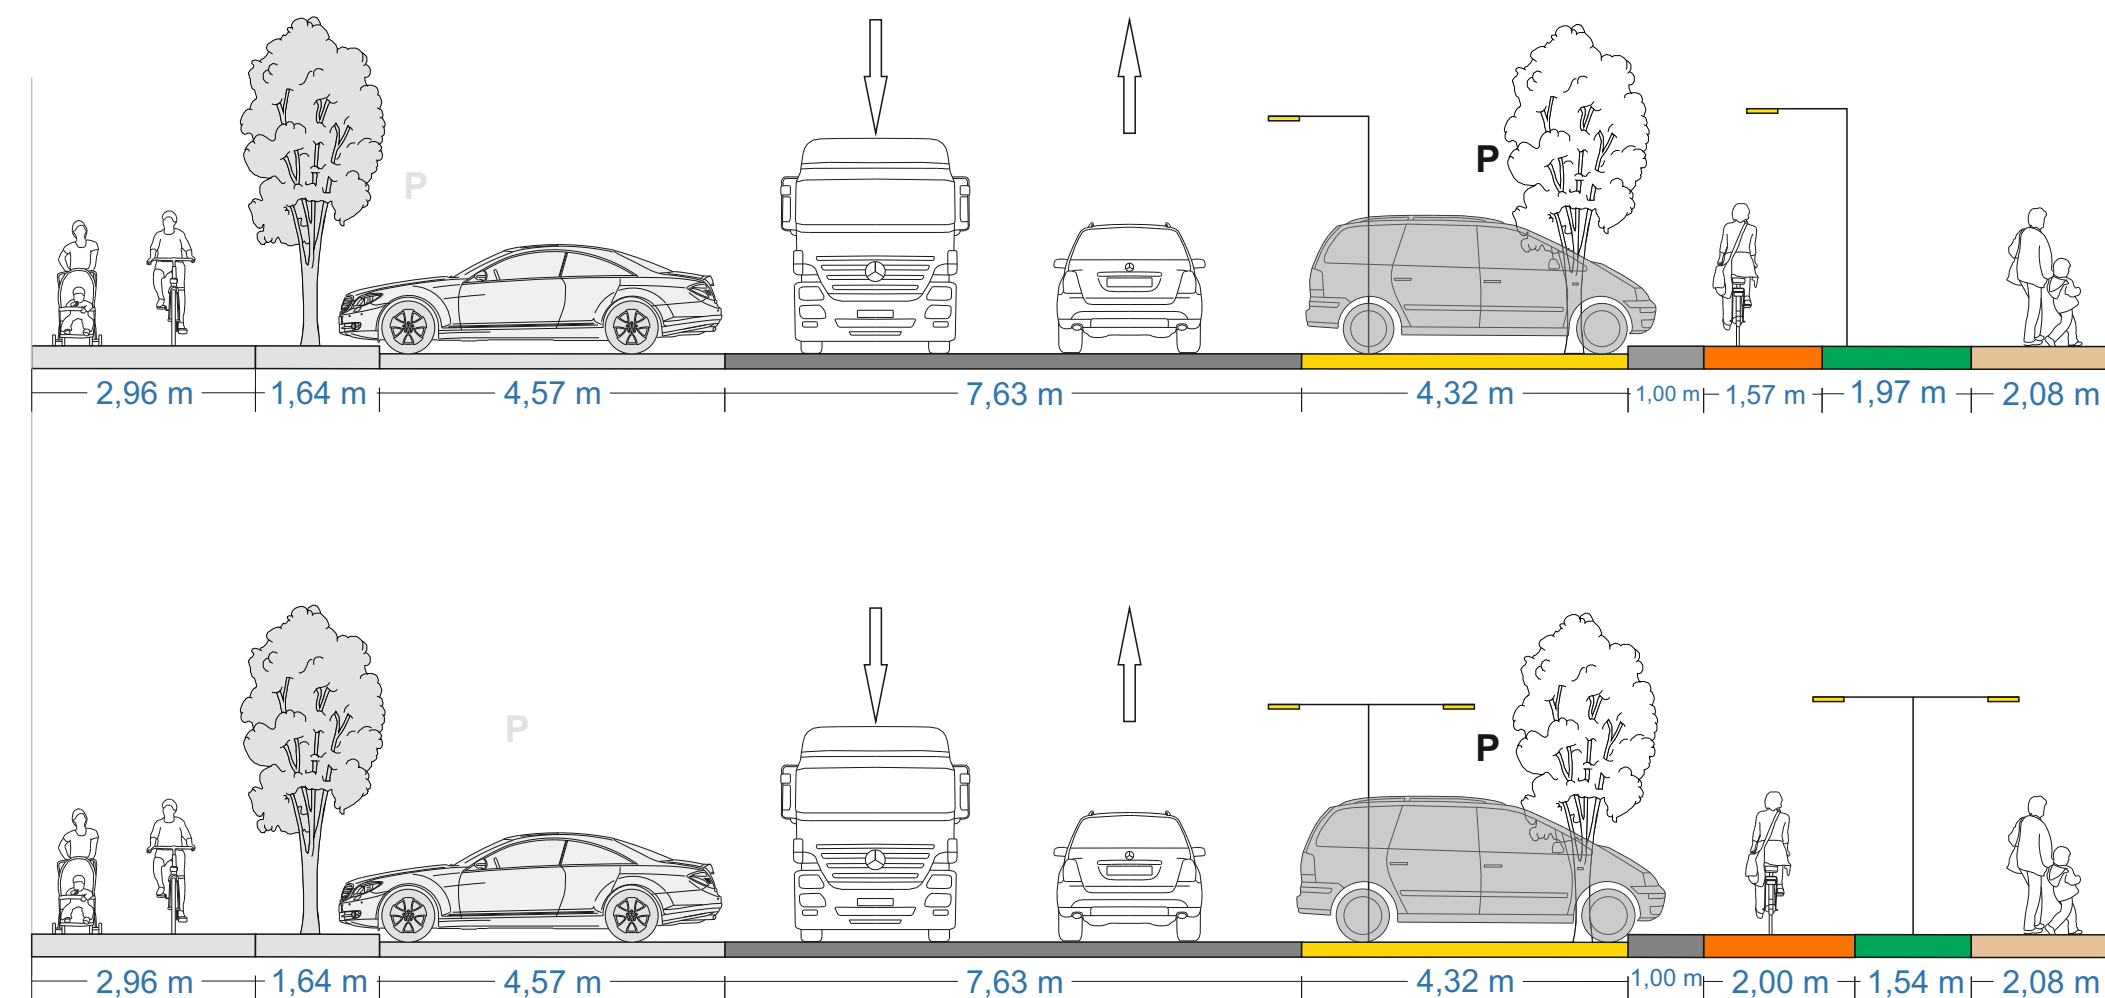


Bestand

Planung

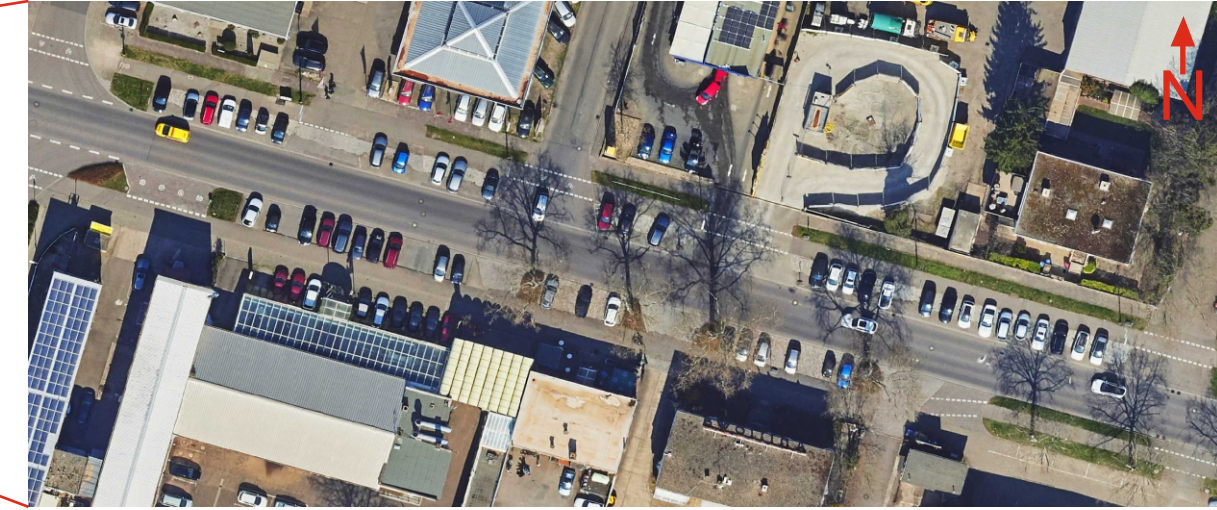


Ottostraße - Blick nach Westen (Abschnitt 6)

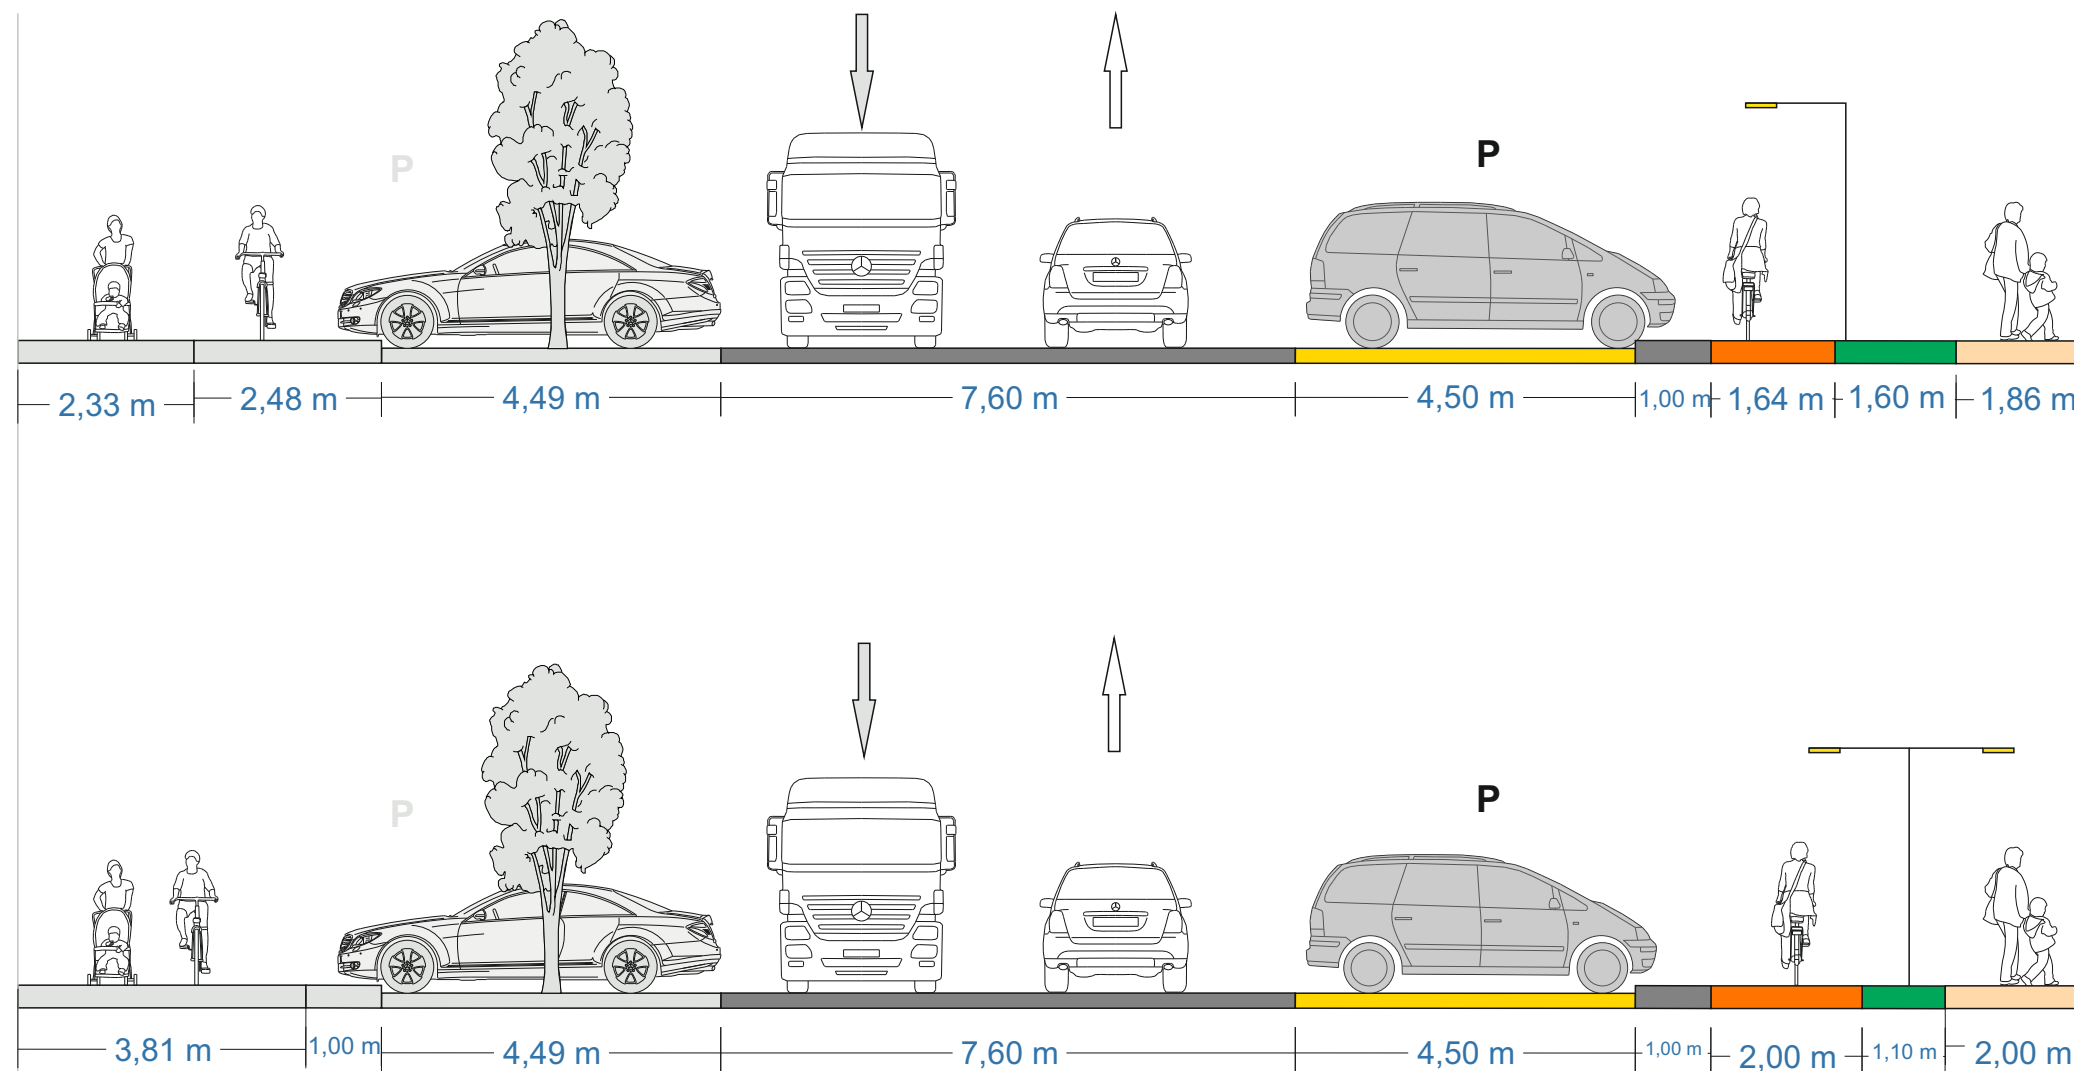


Bestand

Planung

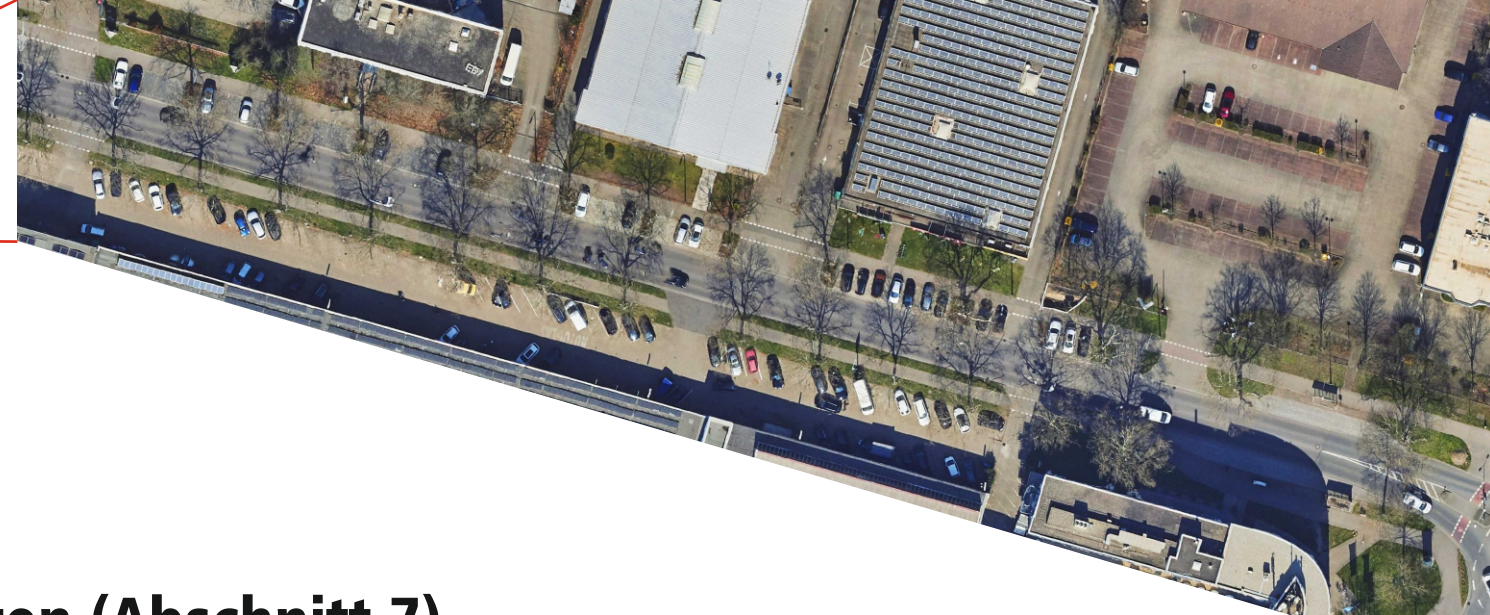

Ottostraße - Blick nach Westen (Abschnitt 7)

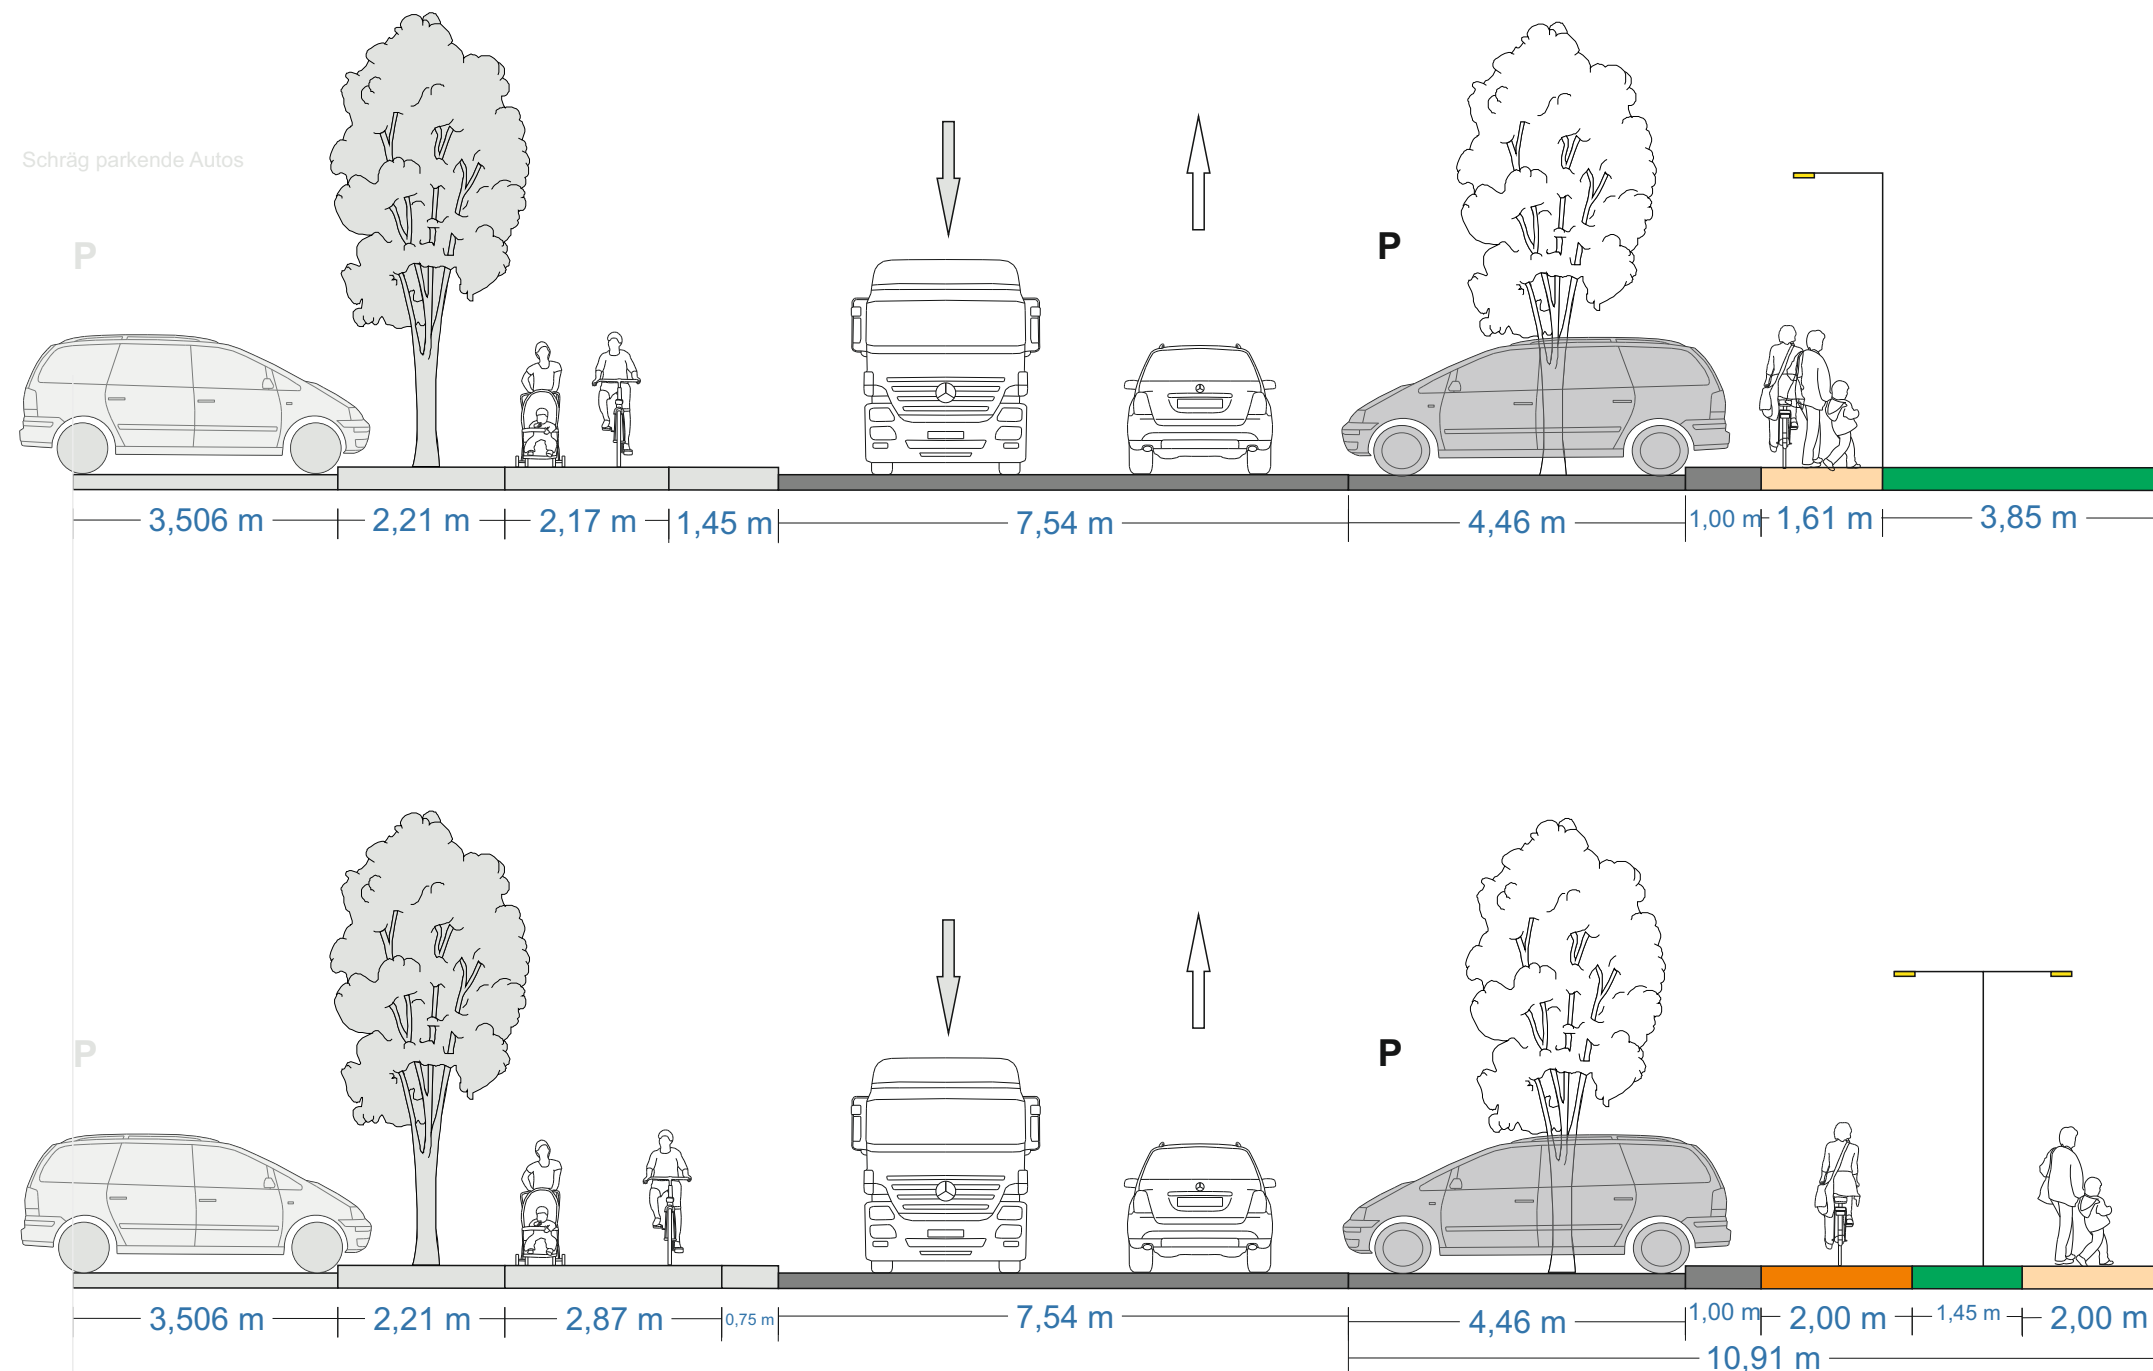

Bestand

Planung