

Stadt Karlsruhe

# Aufstellungsbeschuß


Bebauungsplan

„Vergnügungsstätten

Innenbereich Karlsruhe-Durlach“



M. 1:10 000

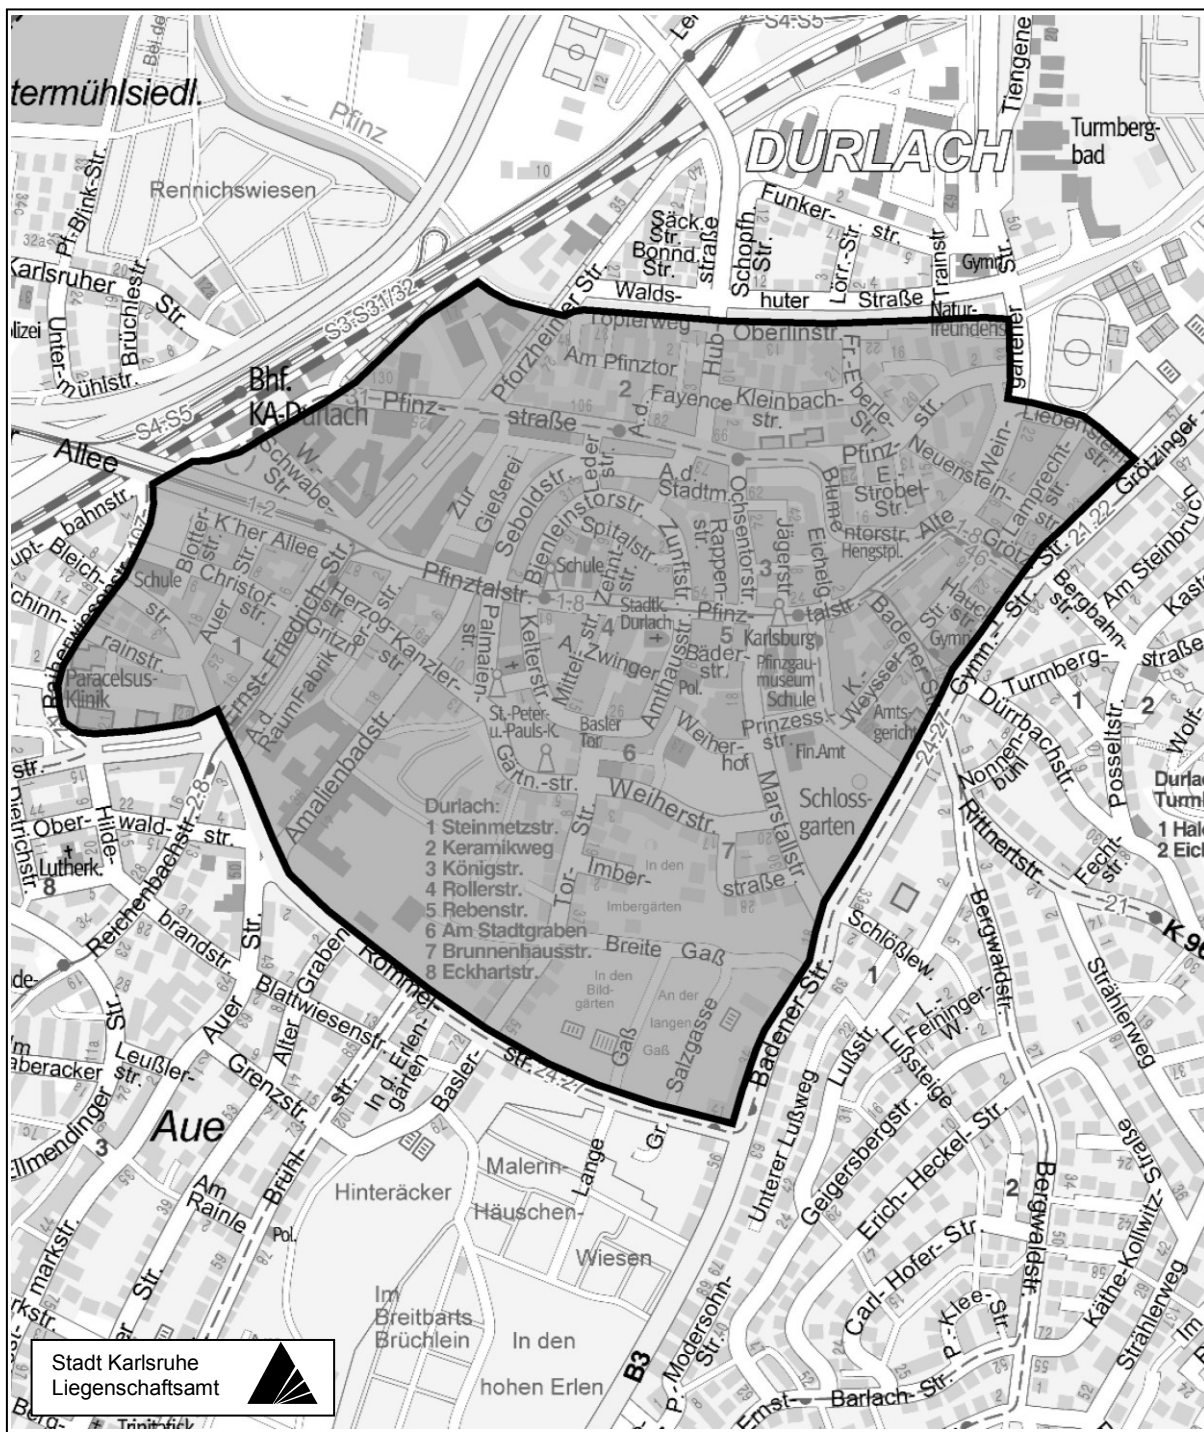

Stadtplanungsamt

04.03.2011