Stufenausbildung
M 1:10

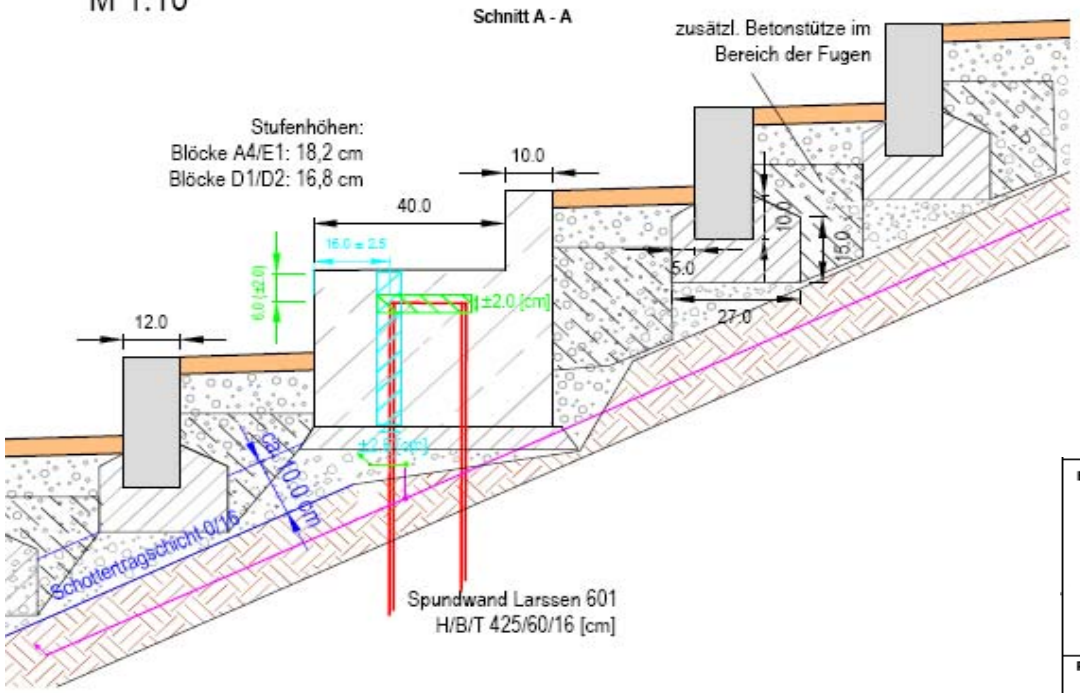

Handläufe
Block D2
Rund-Hohlprofil 48.3 x 4.0 S 235
M 1:20

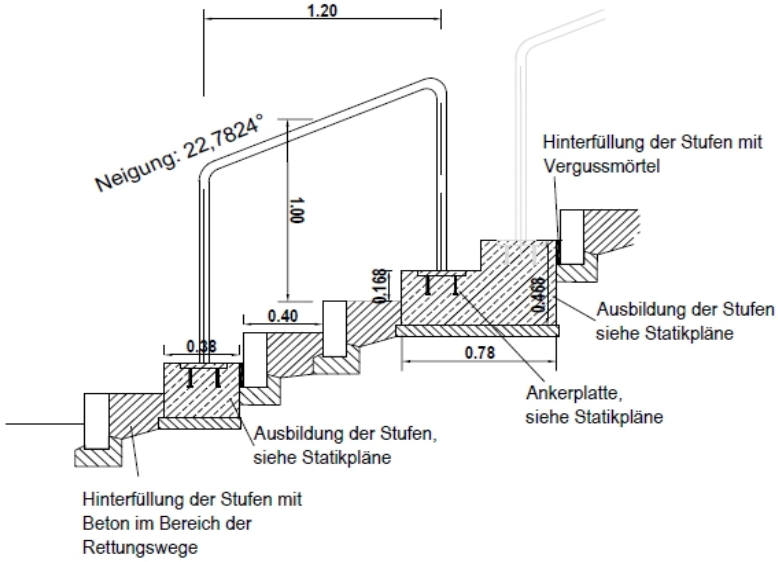

Bauherr:
Stadt Karlsruhe
Tiefbauamt Karlsruhe
Lammstr. 7
76133 Karlsruhe
Tel. (0 72 1) 133-0
Fax (0 72 1) 133-6099

Planverfasser:
Hyder Consulting GmbH Deutschland
Neureuter Straße 37b
76185 Karlsruhe
Telefon: +49 721 97239-0
Telefax: +49 721 97239-90
karlsruhe@hyderconsulting.com
www.hyderconsulting.de

Projekt: Wildparkstadion Karlsruhe
Ertüchtigung der Wellenbrecher
Bauabschnitt 2013

Phase: Ausführungsplanung

Plan: Detailplan

Gewerk: Ertüchtigung

Weitergabe sowie Vervielfältigung dieser Unterlage, Verwertung und Mitteilung ihres Inhaltes nicht gestattet, soweit nicht schriftlich zugestanden.

Bearbeitet	DK
Gezeichnet	HLi / MPG
Geprüft	
Datum	Okt. 2012
Projekt Nr.	DE000437

Maßstab: 1 : 40, 1 : 20
1 : 5

Fertigung: -

Anlage / Index: 6.1

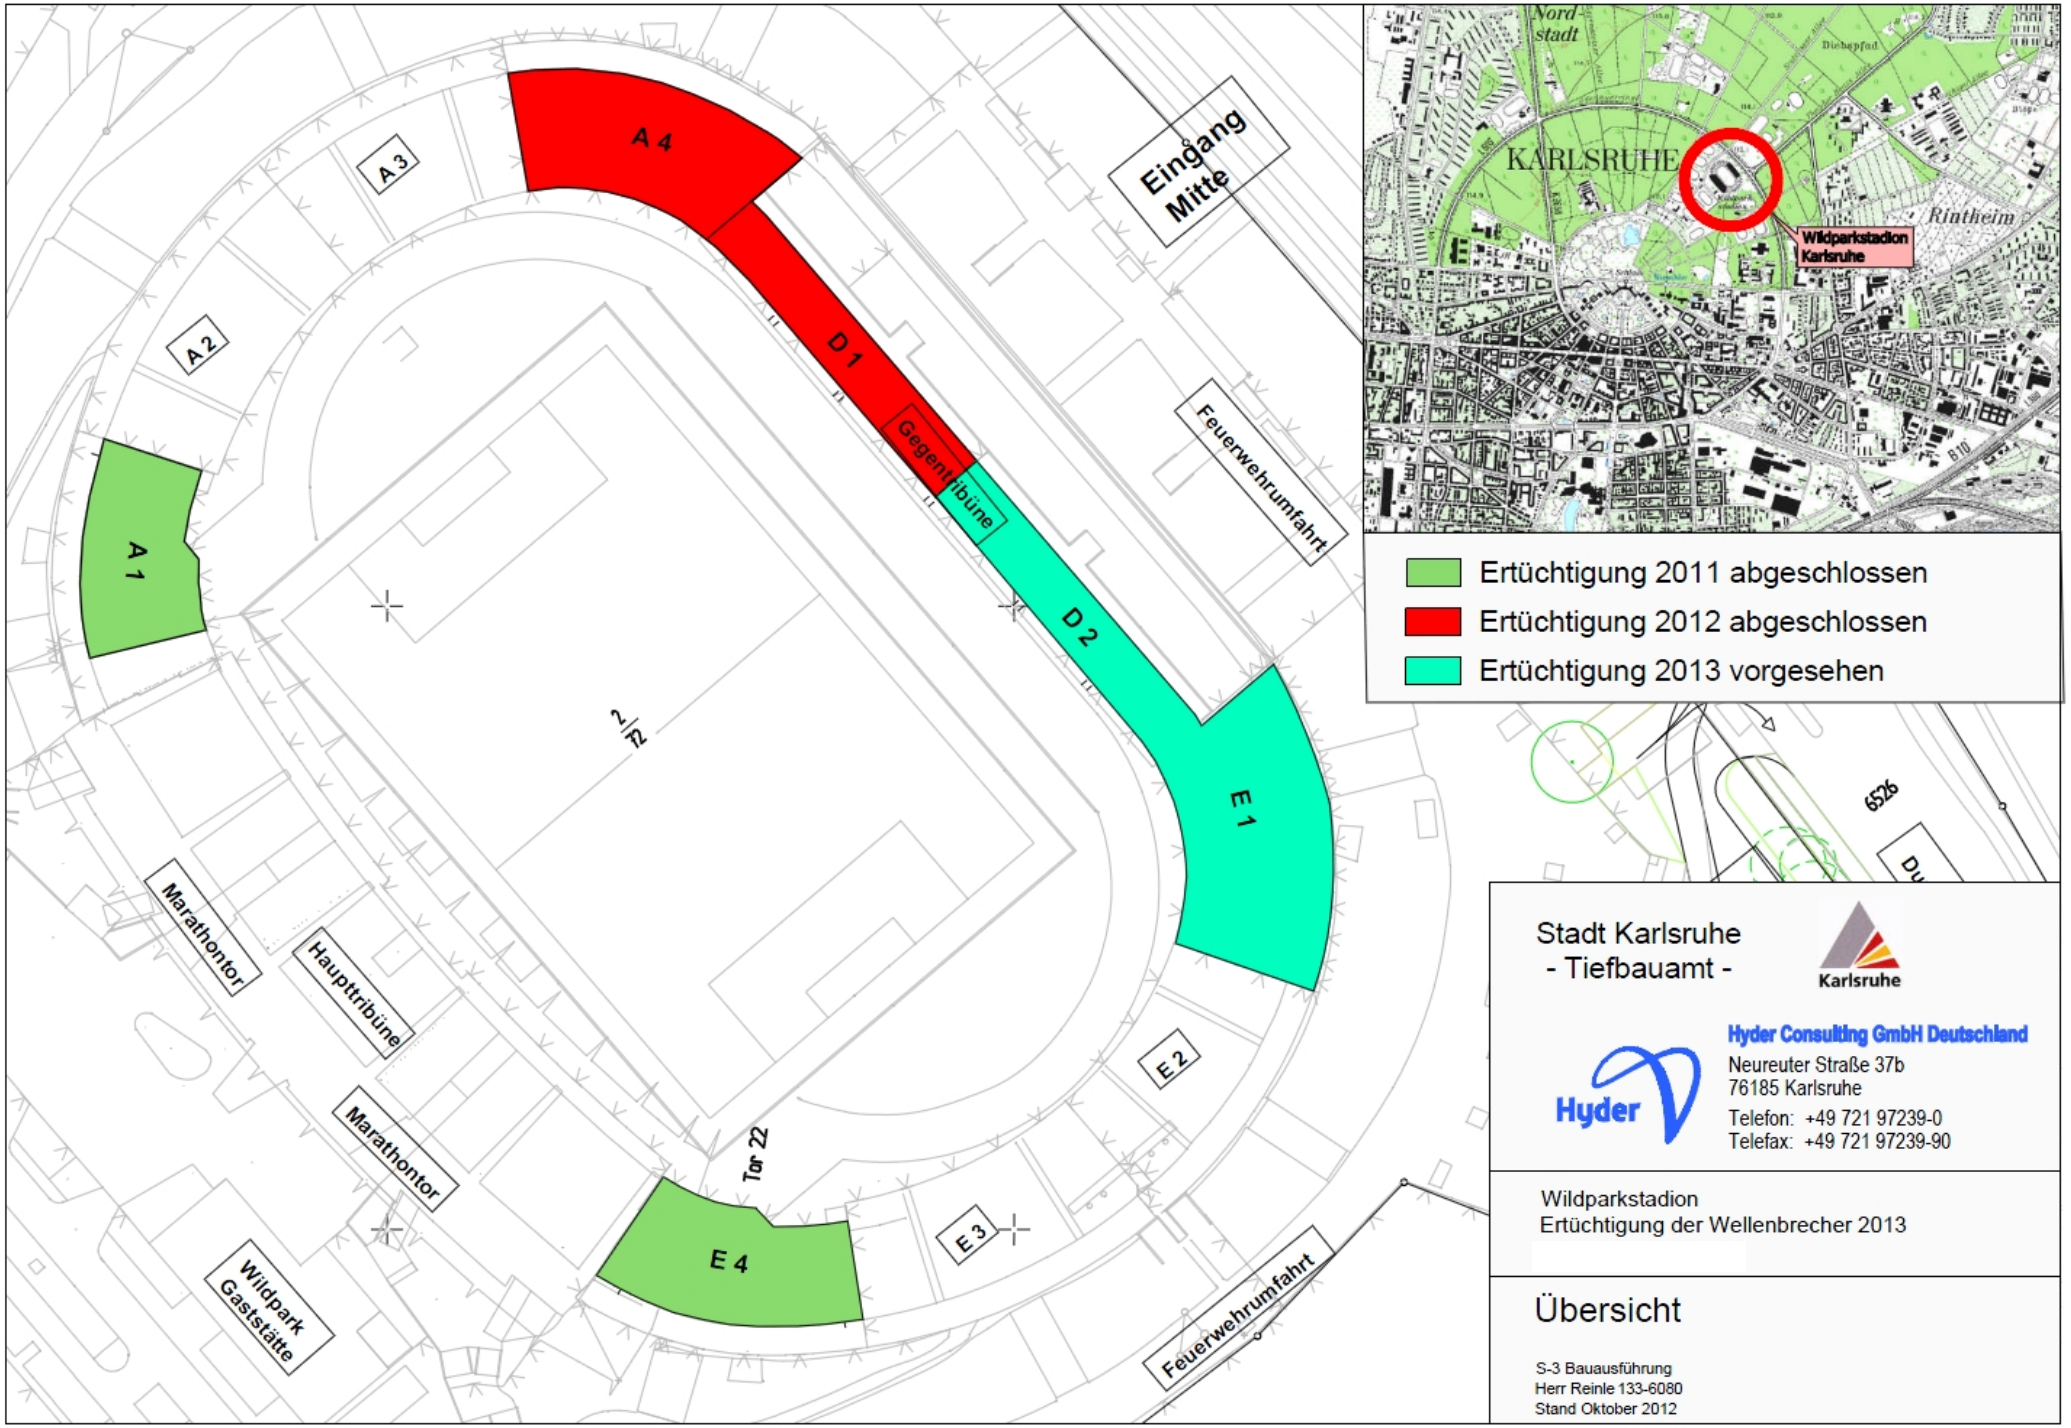
A 4
A 3
A 2
A 1
D 1
Gegentribüne
D 2
E 1
E 2
E 3
E 4
Eingang Mitte
Feuerwehrumfahrt
Feuerwehrumfahrt
Tor 22
Marathontor
Haupttribüne
Marathontor
Wildpark Gaststätte
2/12
6526
Nord stadt
KARLSRUHE
Rintheim
Wildparkstadion Karlsruhe
Ertüchtigung 2011 abgeschlossen
Ertüchtigung 2012 abgeschlossen
Ertüchtigung 2013 vorgesehen
Stadt Karlsruhe
- Tiefbauamt -
Karlsruhe
Hyder Consulting GmbH Deutschland
Neureuter Straße 37b
76185 Karlsruhe
Telefon: +49 721 97239-0
Telefax: +49 721 97239-90
Wildparkstadion
Ertüchtigung der Wellenbrecher 2013
Übersicht
S-3 Bauausführung
Herr Reinle 133-6080
Stand Oktober 2012