

Stadt Karlsruhe

# Aufstellungsbeschluss


Bebauungsplan

„Östlich Ostring, zwischen

Haid-und-Neu-Straße und Mannheimer Straße“



M. 1:10 000

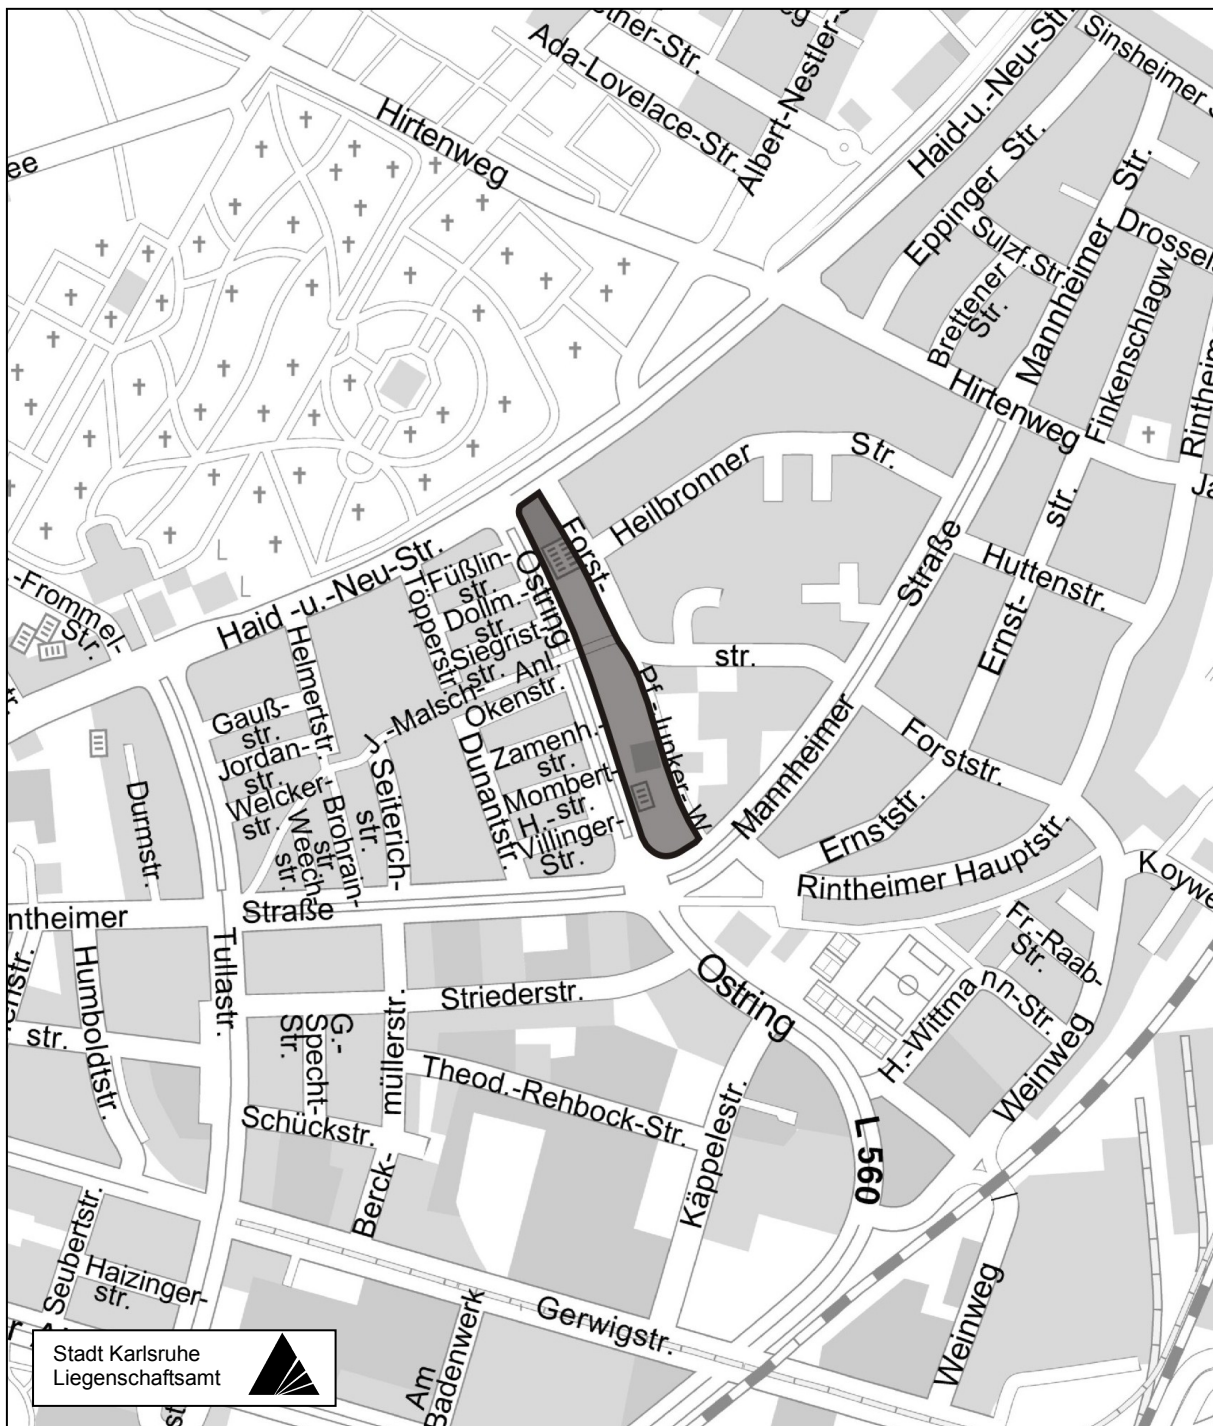

Stadtplanungsamt

07.02.2011