



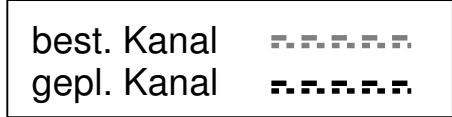


Kanalauswechslung Steinmannstraße

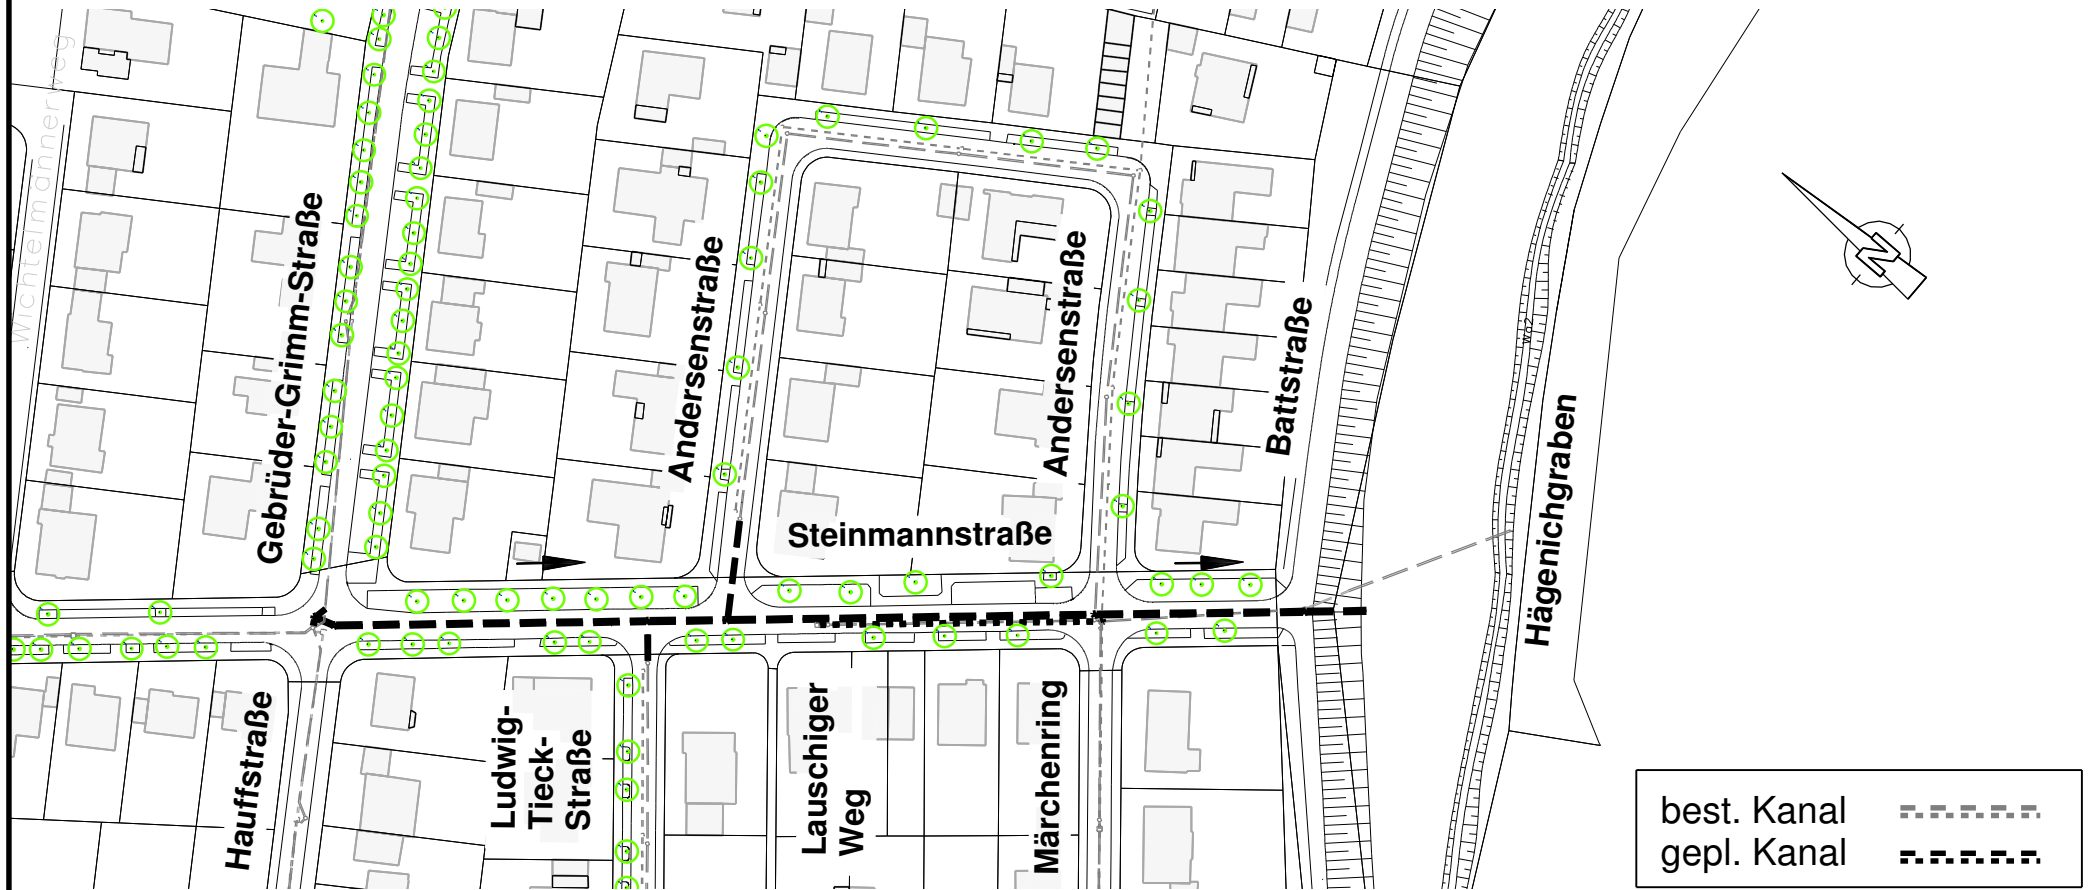

RW- Kanal	-----	SW- Kanal
Durchmesser: DN 600 SB		Durchmesser: DN 300 PP	
Tiefenlage: 2,40 m - 4,00 m		Tiefenlage: 3,00 m - 3,30 m	
Gesamtlänge: 230,00 m		Gesamtlänge: 60,00 m	

Stadt Karlsruhe
Tiefbauamt 

Stadtentwässerung E3 Bauausführung

Kanalauswechslung Steinmannstraße

Gezeichnet: Boeuf Datum: 21.03.2013