




Kanalerschließung "Im Lohfeld" BA3

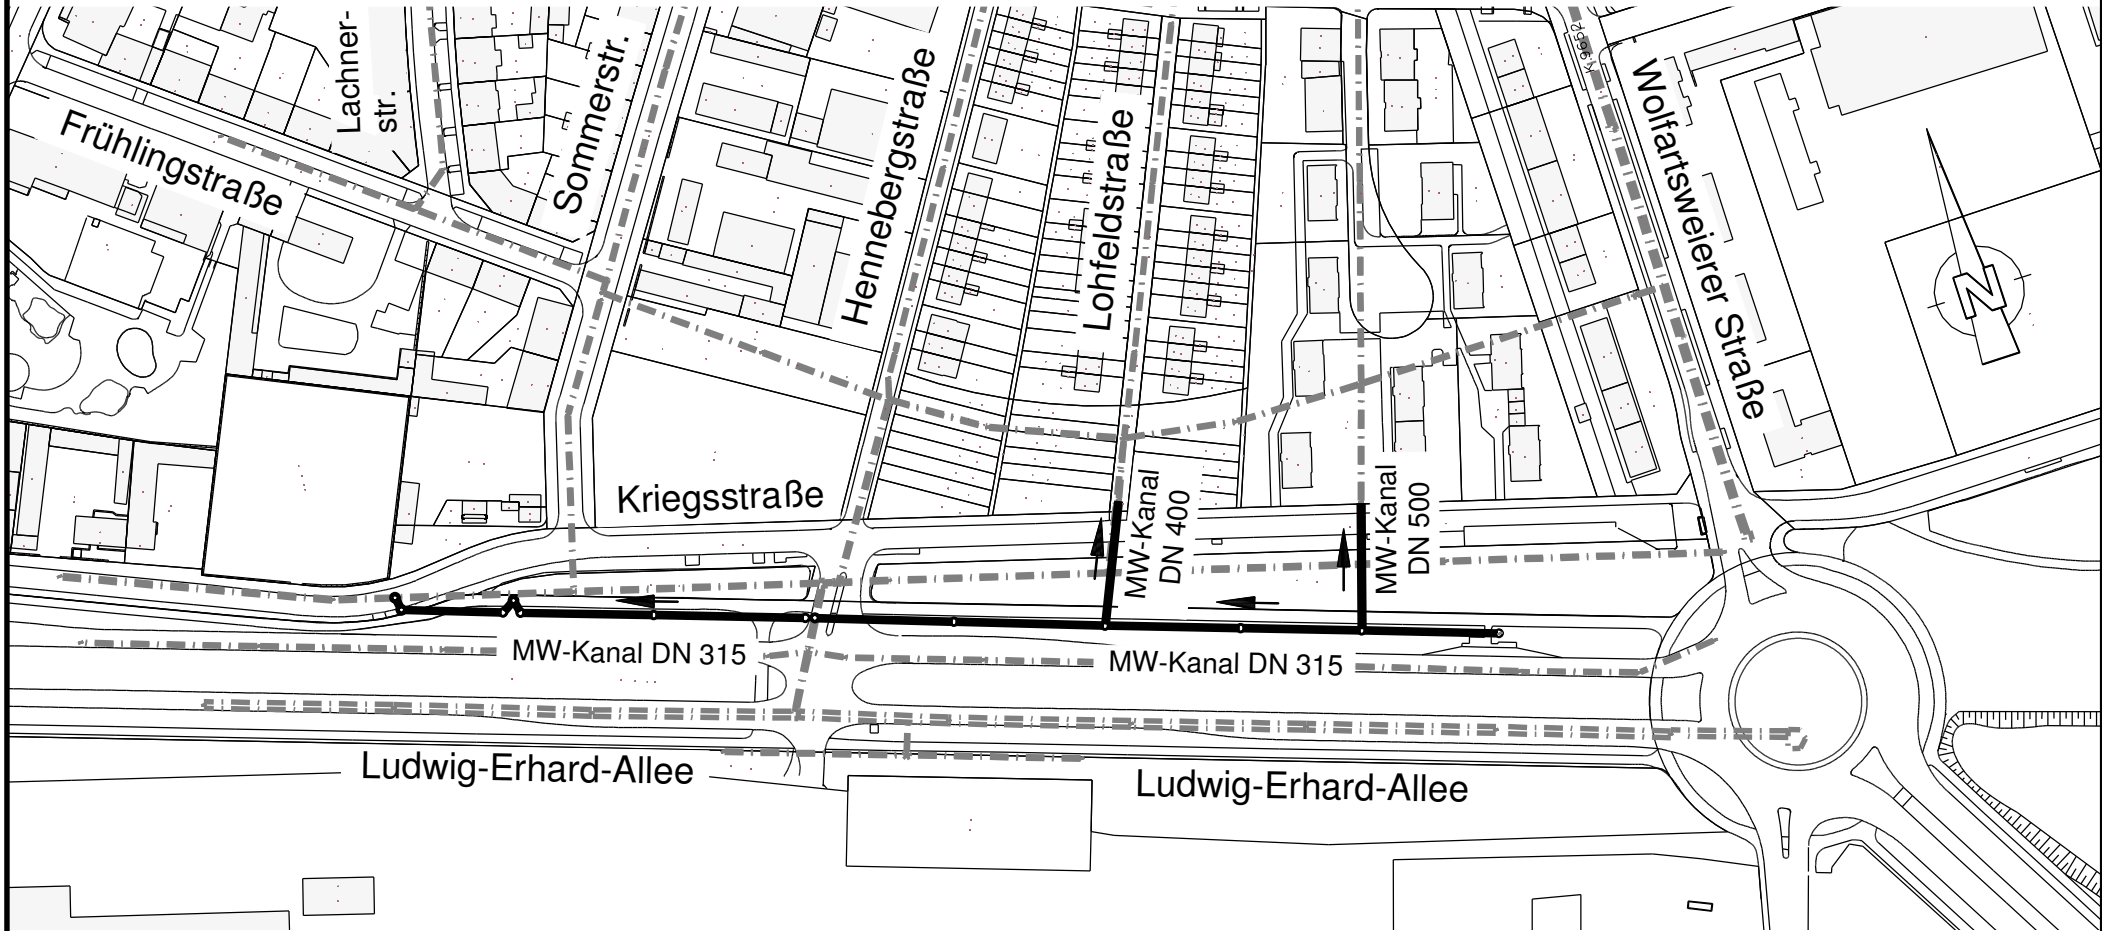

MW- Kanal ———
Durchmesser: DN 160 PP - DN 500 SB
Tiefenlage: 2,40 m - 4,00 m
Gesamtlänge: 645,00 m

best. Kanal - - - - -
gepl. Kanal ———

Stadt Karlsruhe
Tiefbauamt 

Stadtentwässerung E3 Bauausführung

Kanalerschließung "Im Lohfeld" BA3

Gezeichnet: Boeuf

Datum: 21.03.2013