


Anlage zu Vorlage Nr. TOP Gemeinderatssitzung 20.10.2009
 Standort des MÖMAX Einrichtungshauses

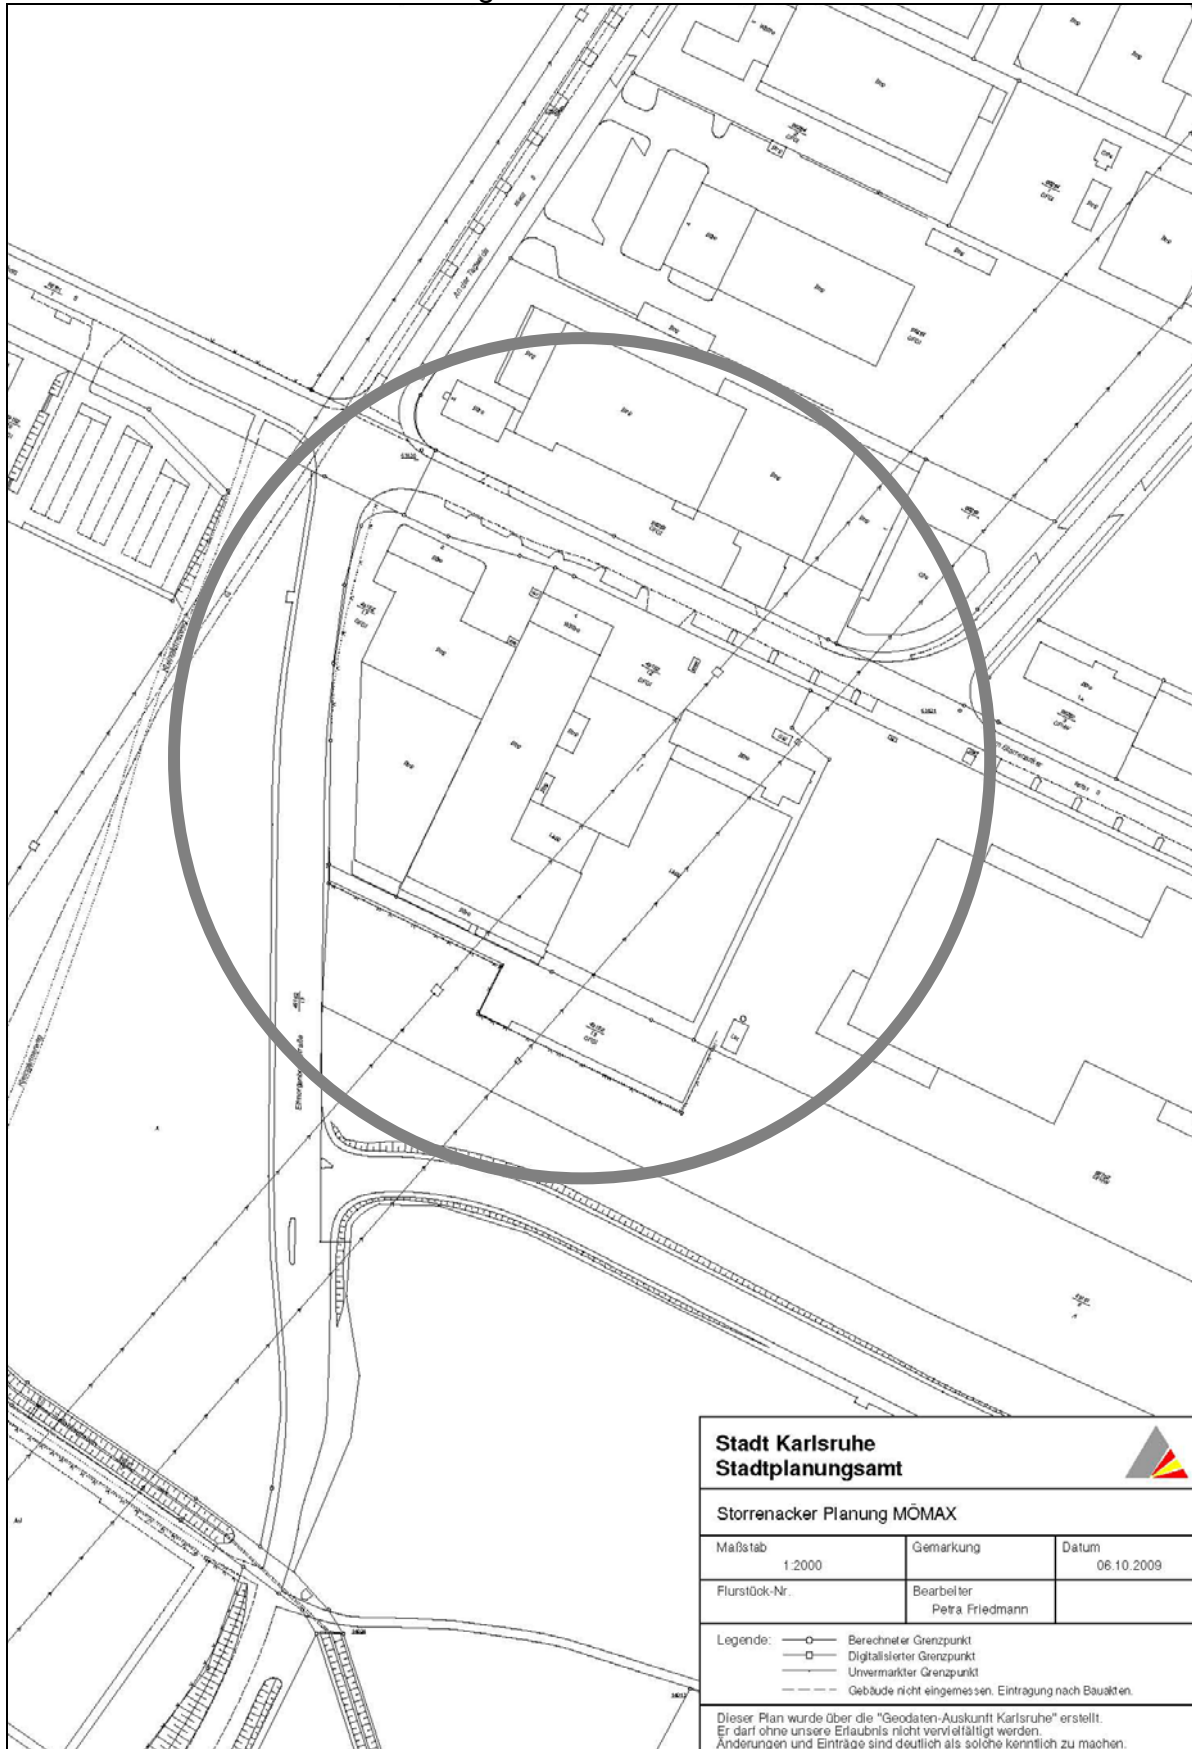

Stadt Karlsruhe Stadtplanungsamt 		
Storrenacker Planung MÖMAX		
Maßstab 1:2000	Gemarkung	Datum 06.10.2009
Flurstück-Nr.	Bearbeiter Petra Friedmann	
Legende: <ul style="list-style-type: none">  Berechneter Grenzpunkt  Digitalisierter Grenzpunkt  Unmarkierter Grenzpunkt  Gebäude nicht eingemessen, Eintragung nach Bauakten 		
<small>Dieser Plan wurde über die "Geodaten-Auskunft Karlsruhe" erstellt. Er darf ohne unsere Erlaubnis nicht veröffentlicht werden. Änderungen und Einträge sind deutlich als solche kenntlich zu machen.</small>		