




Variante 3 b -Detailansicht-



Legende

 Sperrflächen nach Angabe Land


 Verkaufsstände

 Verkaufsrichtung

 Noch nicht berücksichtigte Stände
im Vgl. Vorjahr

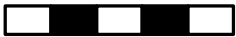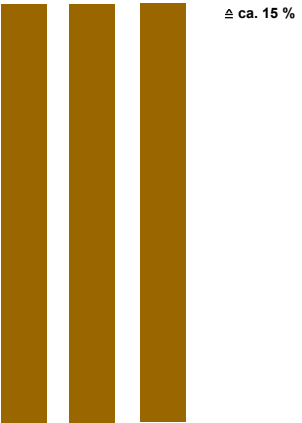

20 Meter

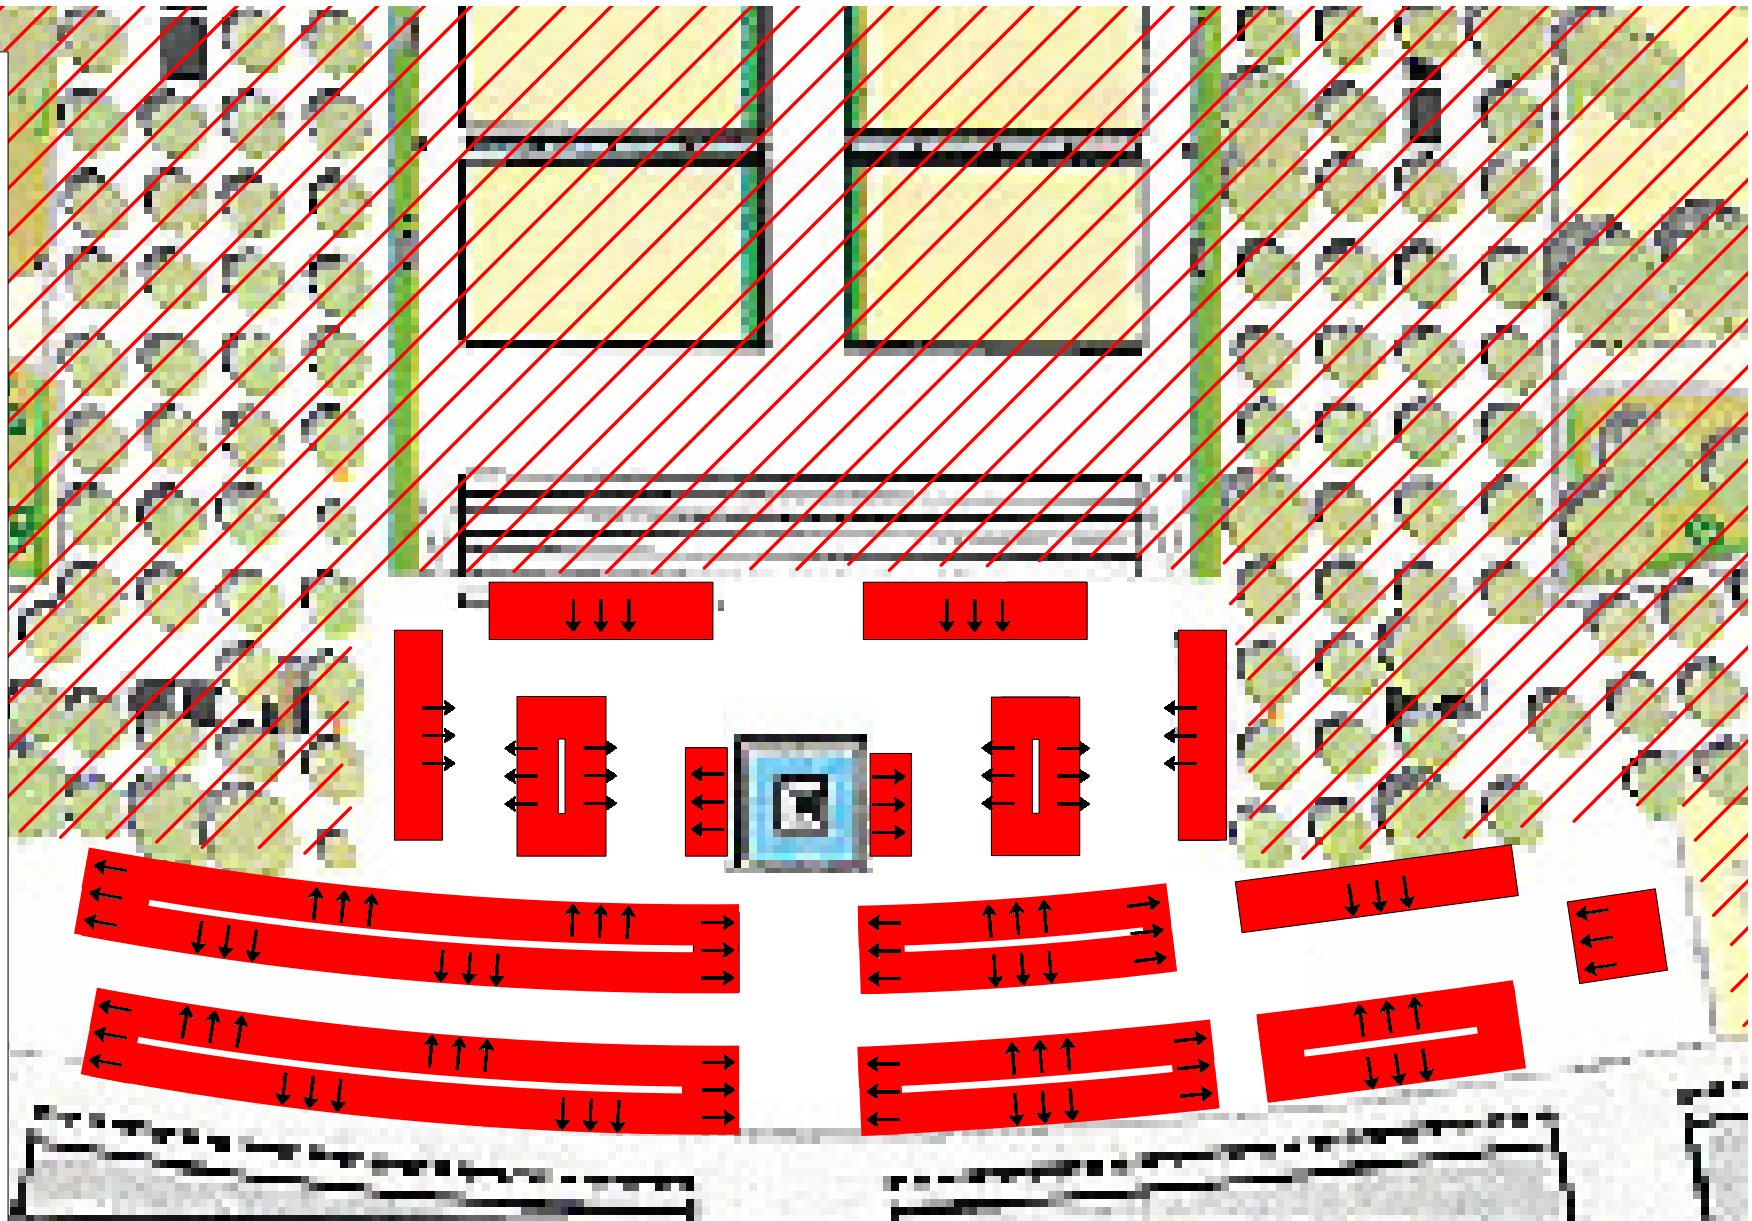

Plan-Objekt und Maßstab:
Lageplan 1:1000 Maßstab
Projekt Nr.
000034530000
Bl. 1/14