Schematische Darstellung !

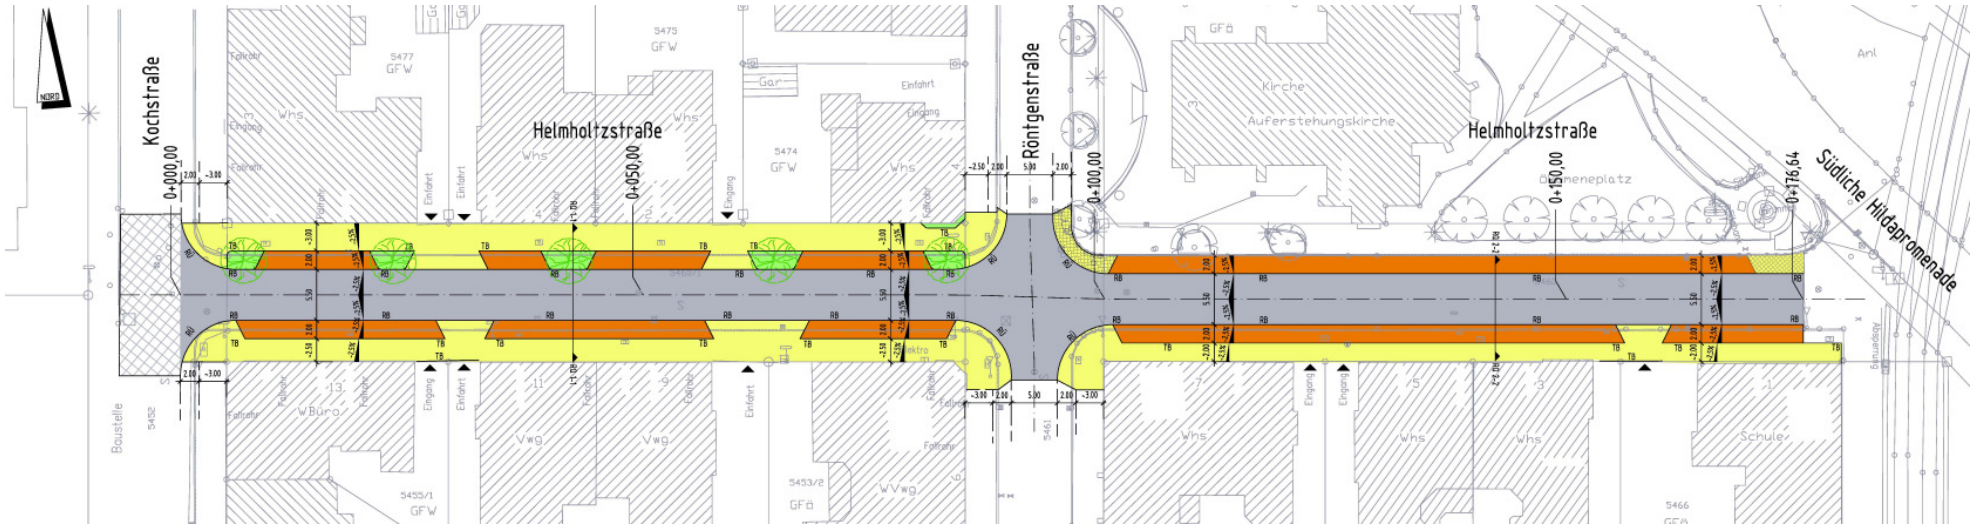

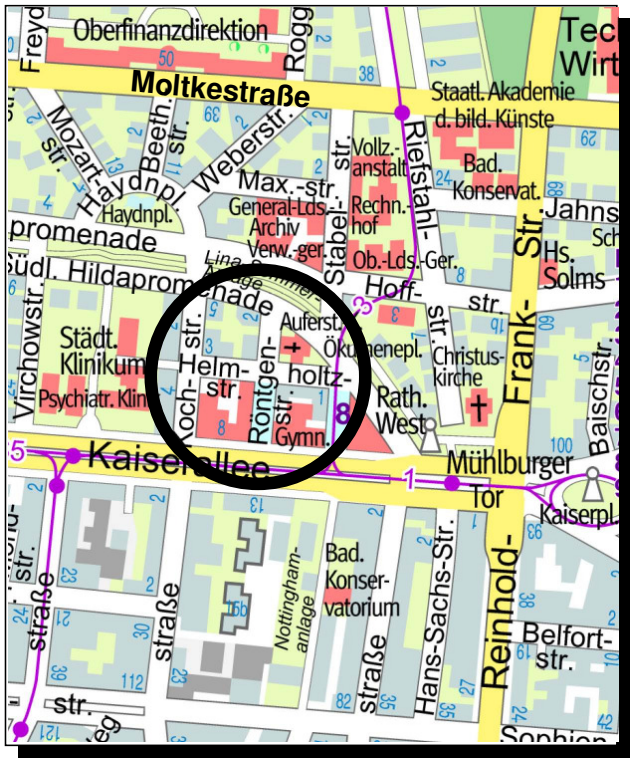

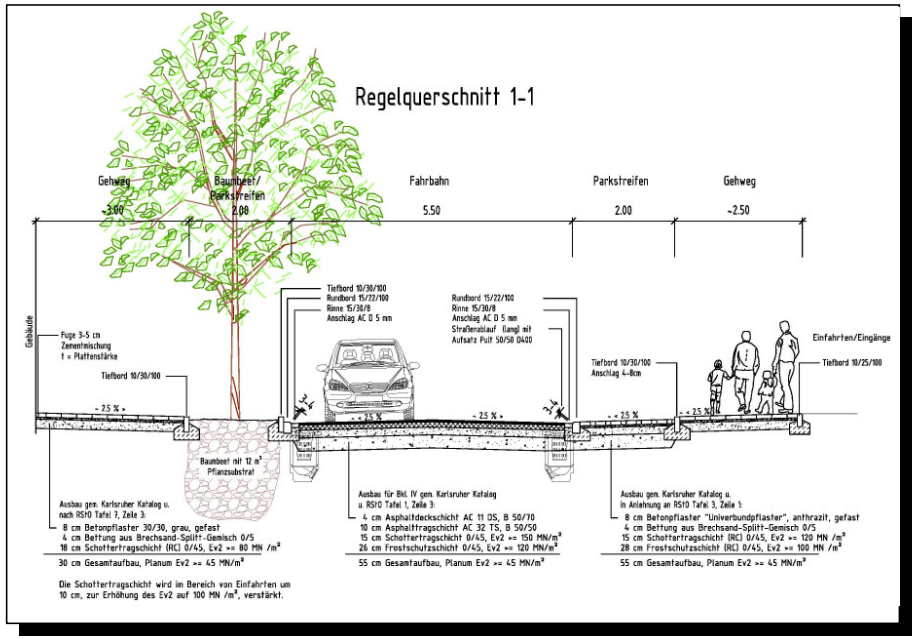

Legende

- Fahrbahn
- Parkplätze
- Gehweg
- Baumscheiben

Baubereich Fläche 2.550 m²

Stadt Karlsruhe
- Tiefbauamt -

Umbau der Helmholtzstraße
Anlage zur Bauausschussvorlage

Übersicht

S2 – Planung
Herr Huber Tel.: 133-6631
Stand Februar 2010