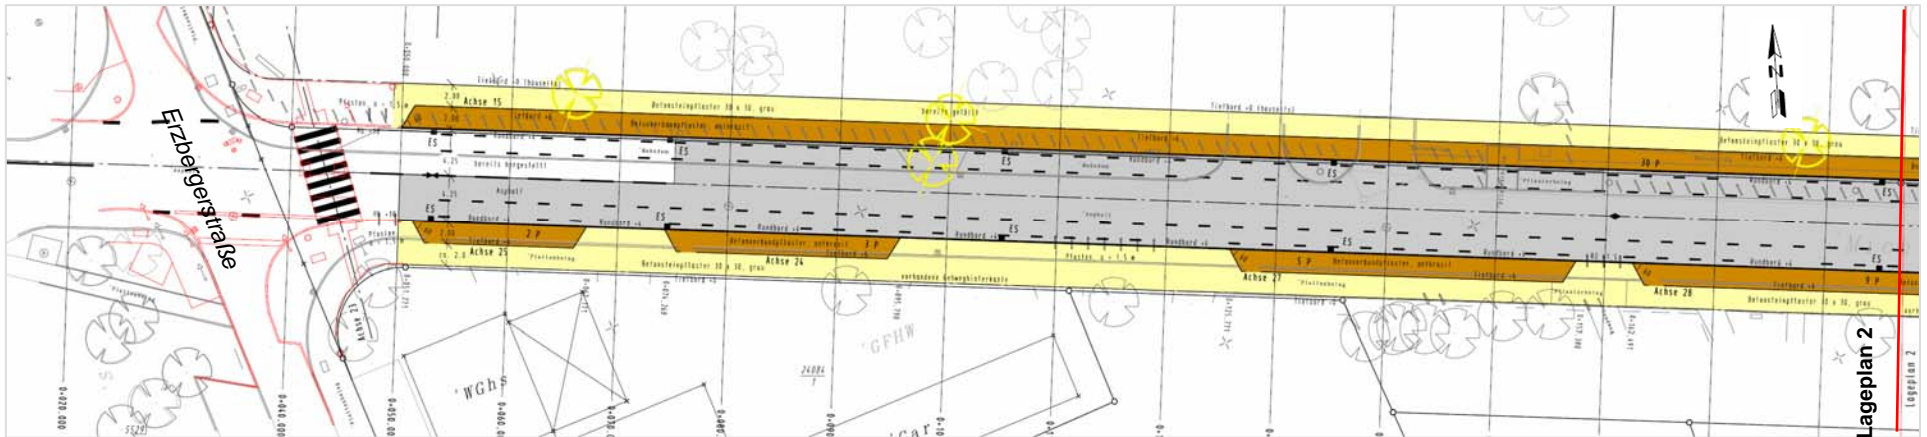


## westlicher Teil der Michiganstraße

 
 


## Schematische Darstellung !

## östlicher Teil der Michiganstraße



### Legende

-  Fahrbahn
-  Parken
-  Gehweg
-  Großpflastersteine

Stadt Karlsruhe  
- Tiefbauamt -



**Umbau  
Michiganstraße**

**Übersicht**  
S3 - Bauausführung  
Stand Januar 2013