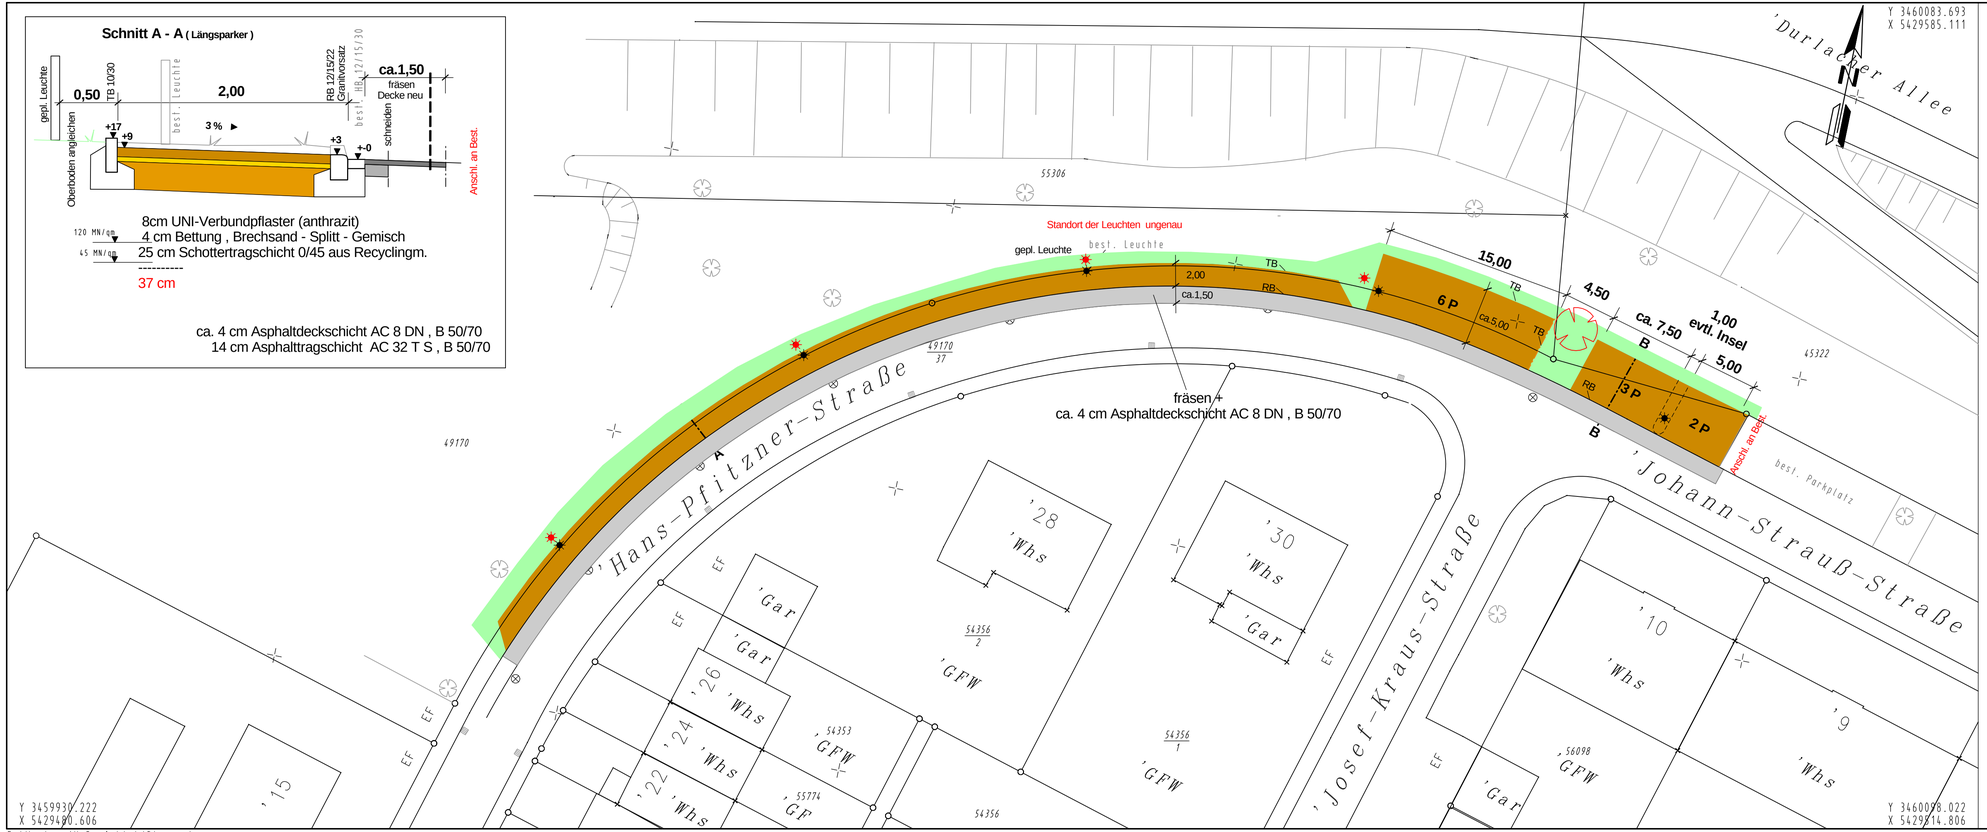

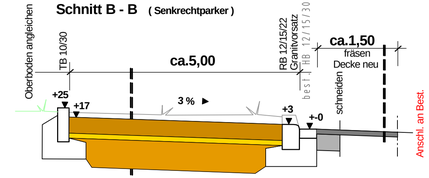

geändert c	
geändert b	
geändert a	

Stadt Karlsruhe
Tiefbauamt

Straßenwesen

Vorabzug

Johann-Strauß-und Hans-Pfitzner-Straße

Parkplätze

Maßstab	Plan Nr.	Datum
1:250	2	11.10.2011
Gezeichnet: Buchert	Sachbearbeitung: Buchert	Amtsleitung:
Sachgebietsleitung:	Bereichsleitung:	