

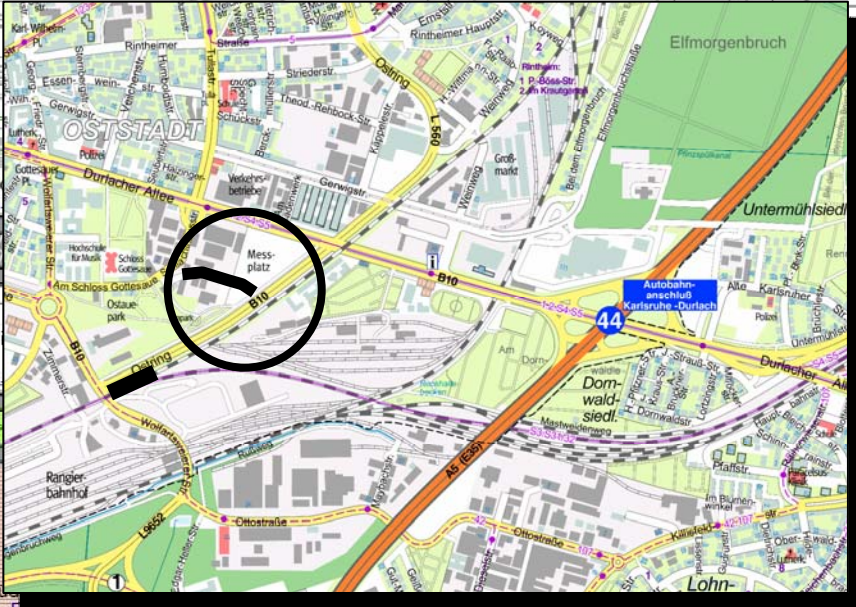


# Schematische Darstellung!

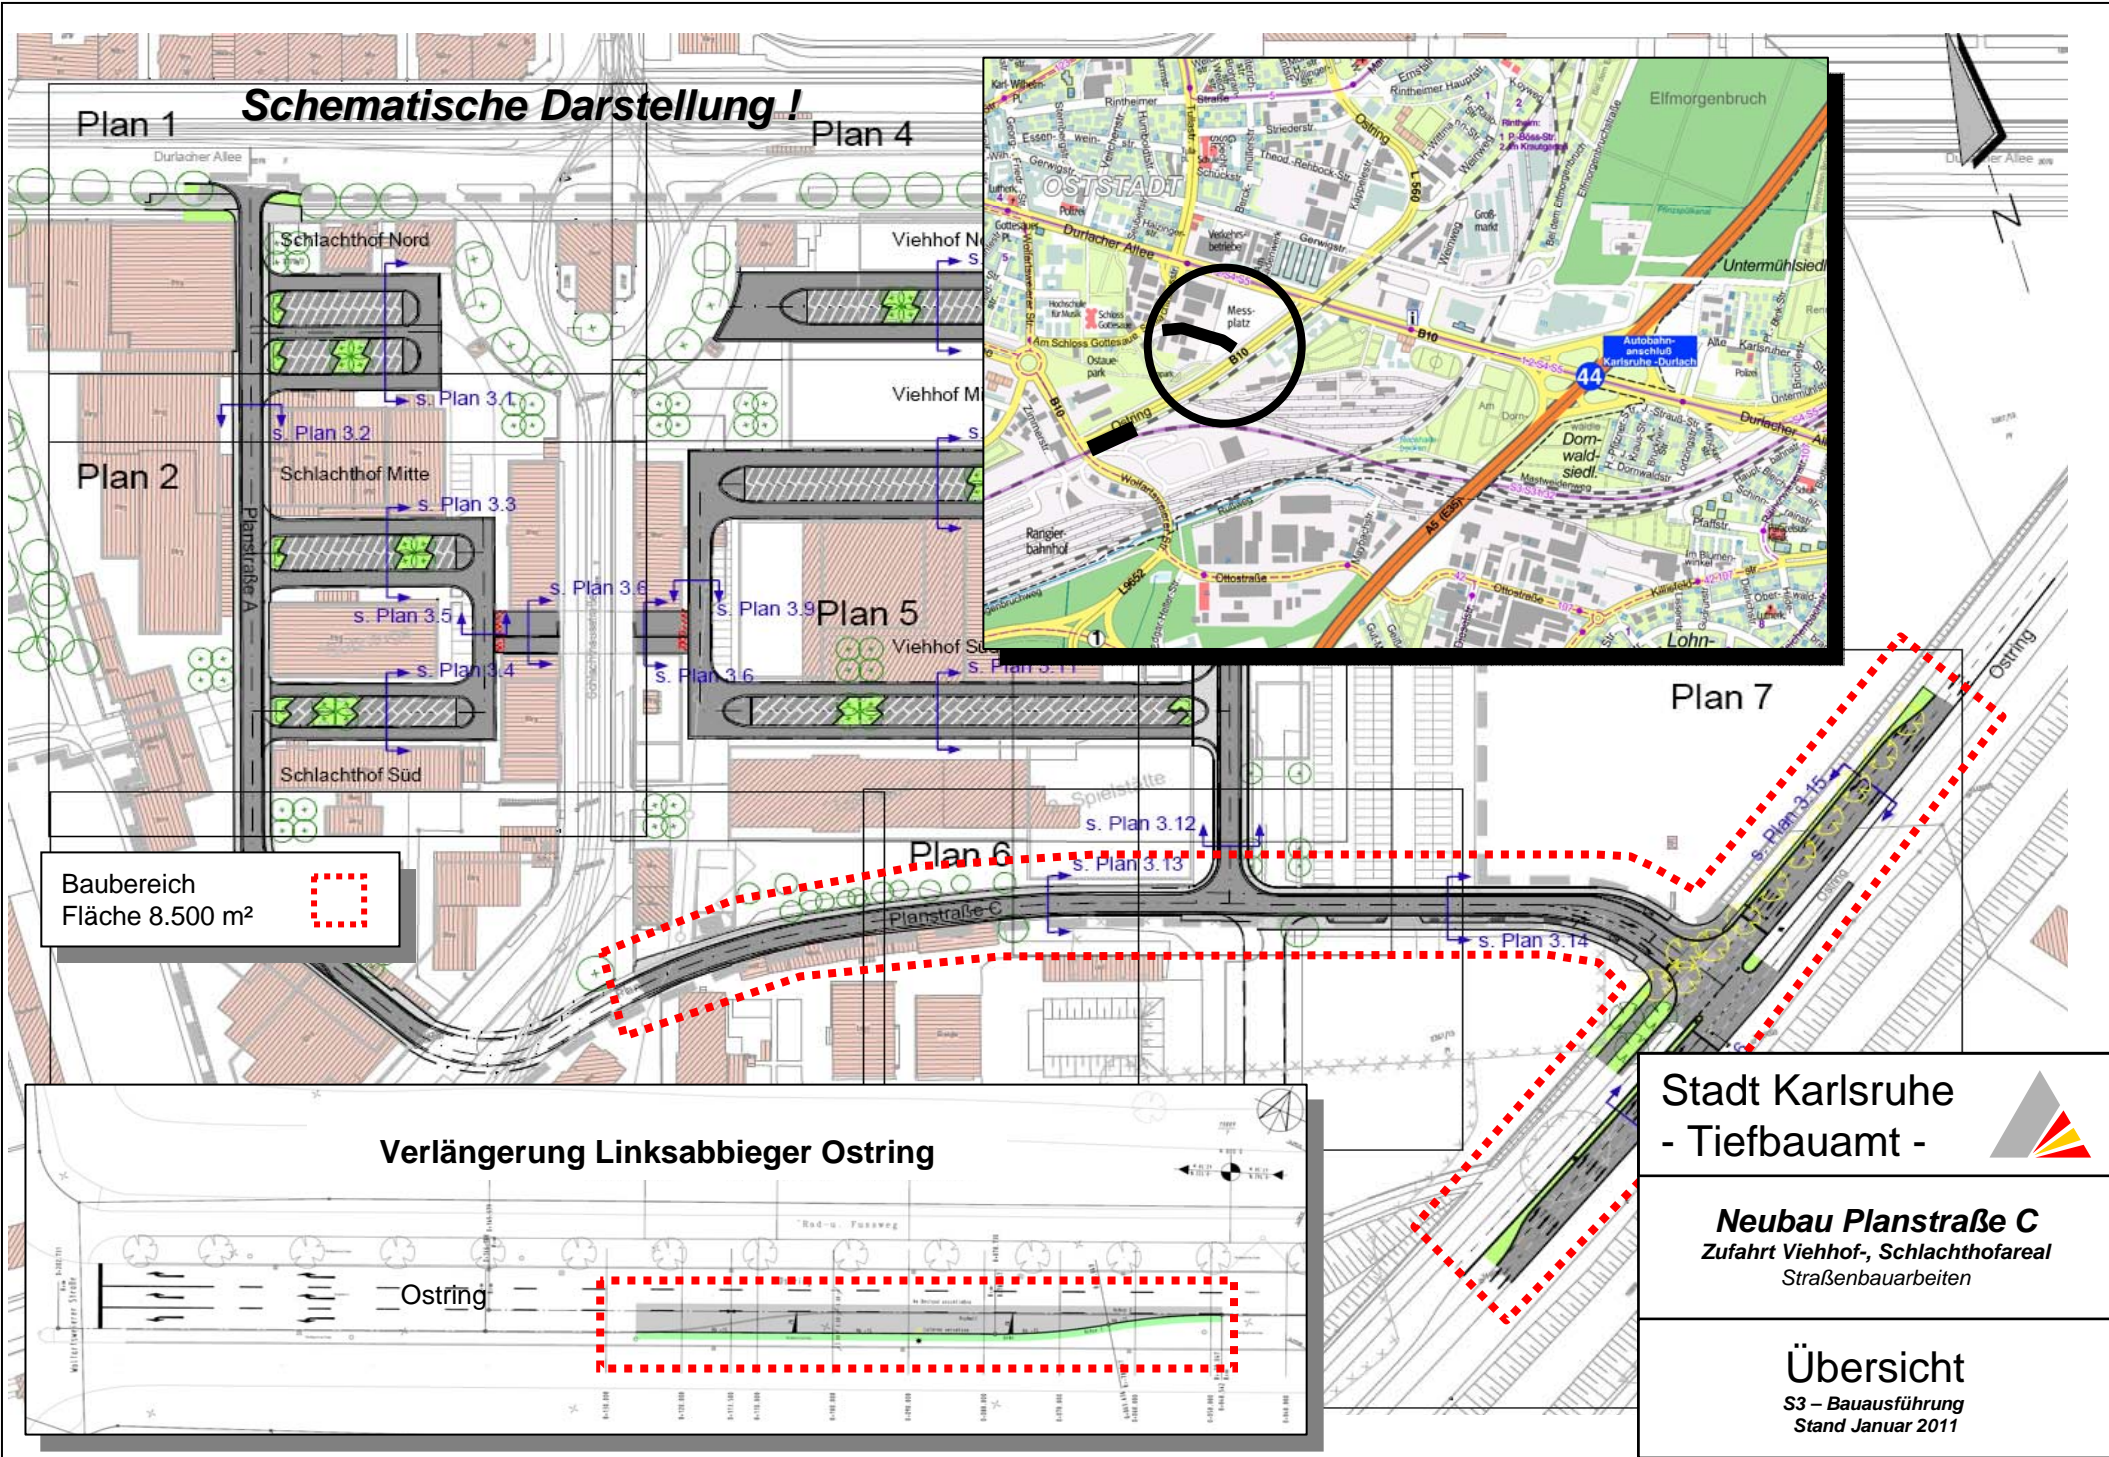

Baubereich  
Fläche 8.500 m<sup>2</sup>

## Verlängerung Linksabbieger Ostring

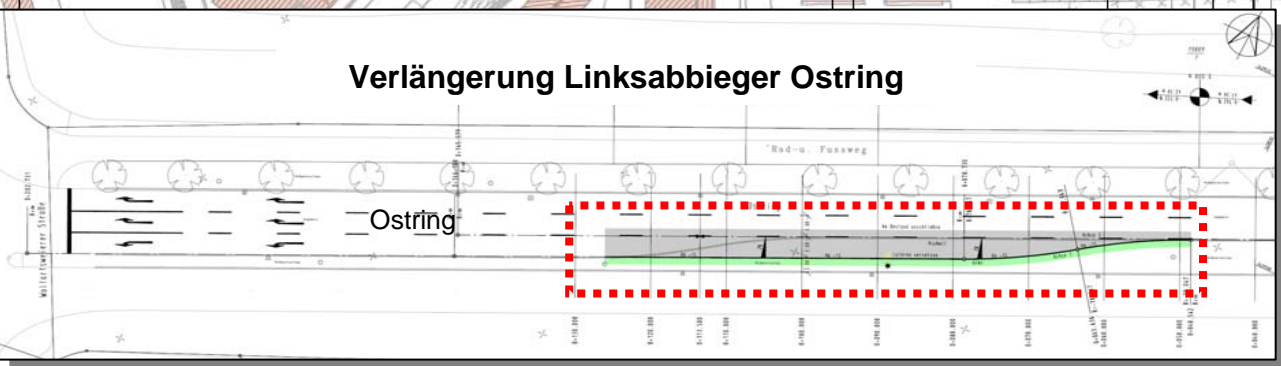

Stadt Karlsruhe  
- Tiefbauamt -

**Neubau Planstraße C**  
Zufahrt Viehhof-, Schlachthofareal  
Straßenbauarbeiten

Übersicht  
S3 - Bauausführung  
Stand Januar 2011