







# Stauraumkanal Battstraße / Rüppurr

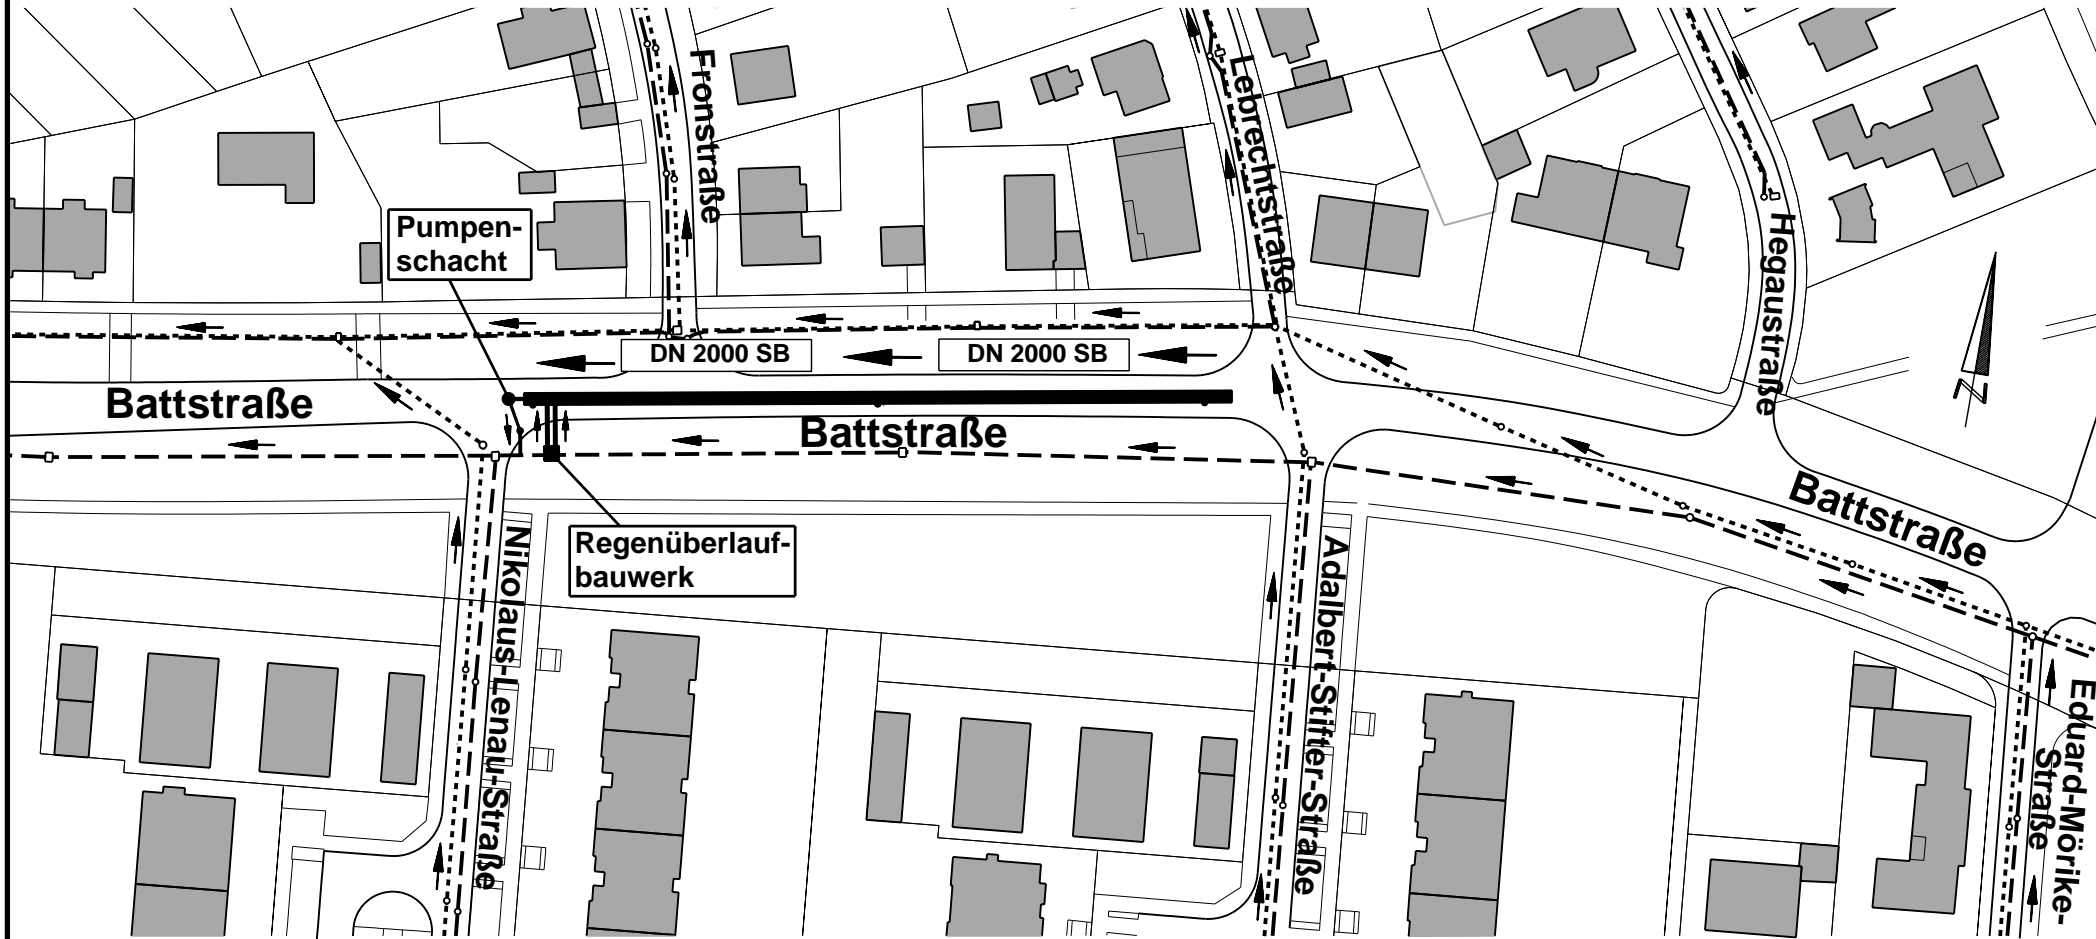

**Durchmesser: DN 2000 SB**  
**Tiefenlage: 4,00 - 4,20 m**  
**Gesamtlänge: 117,00 m**

## Legende:

 -  gepl. Stauraumkanal
-  vorh. SW-Kanal
-  vorh. RW-Kanal

Stadt Karlsruhe  
Tiefbauamt



Stadtentwässerung E3 Bauausführung

Stauraumkanal Battstraße / Rüppurr

Gezeichnet: Pander

Datum: 17.12.2012