


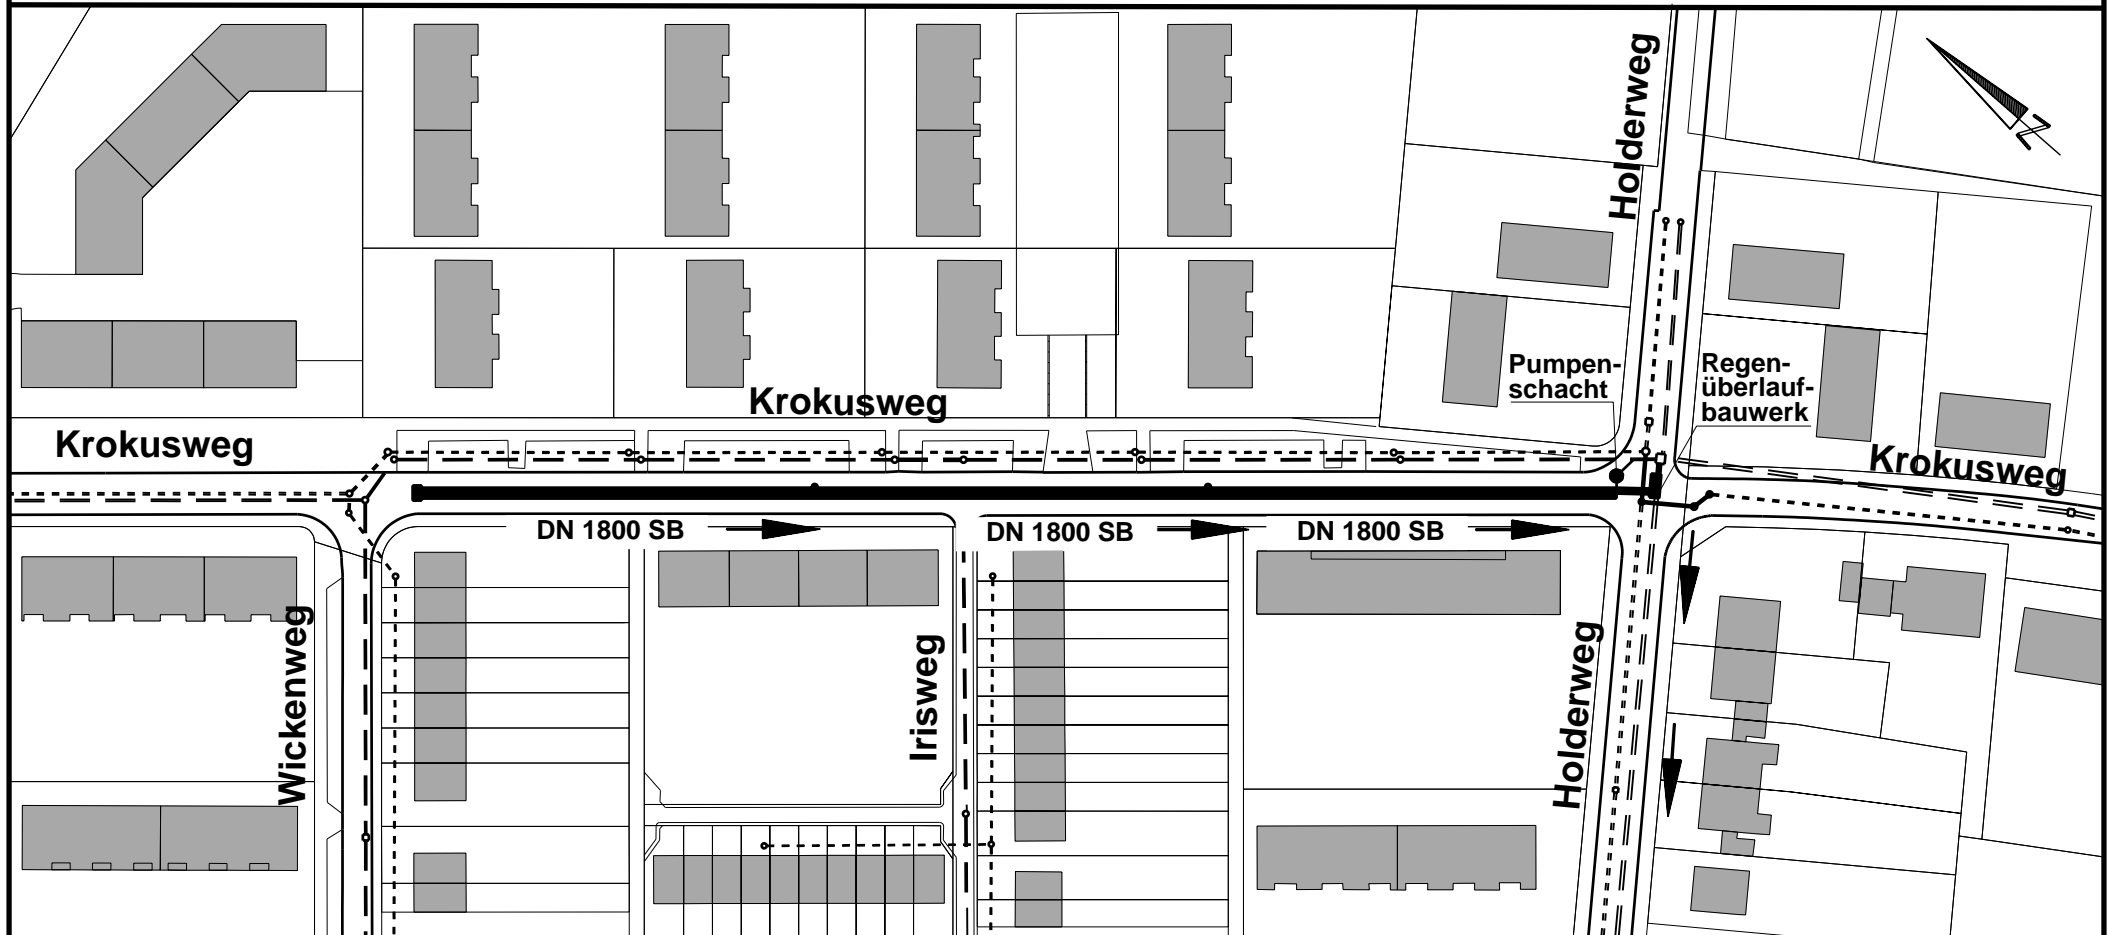

Stauraumkanal Krokusweg



Stauraumkanal:

Durchmesser: DN 1800 SB

Tiefenlage: 3,40 - 3,80 m

Gesamtlänge: 195,00 m

— gepl. Stauraumkanal

- - - vorh. SW-Kanal

- - - vorh. RW-Kanal

Stadt Karlsruhe
Tiefbauamt



Stadtentwässerung E3 Bauausführung

Stauraumkanal Krokusweg

Gezeichnet: Pander

Datum: 12.01.2012