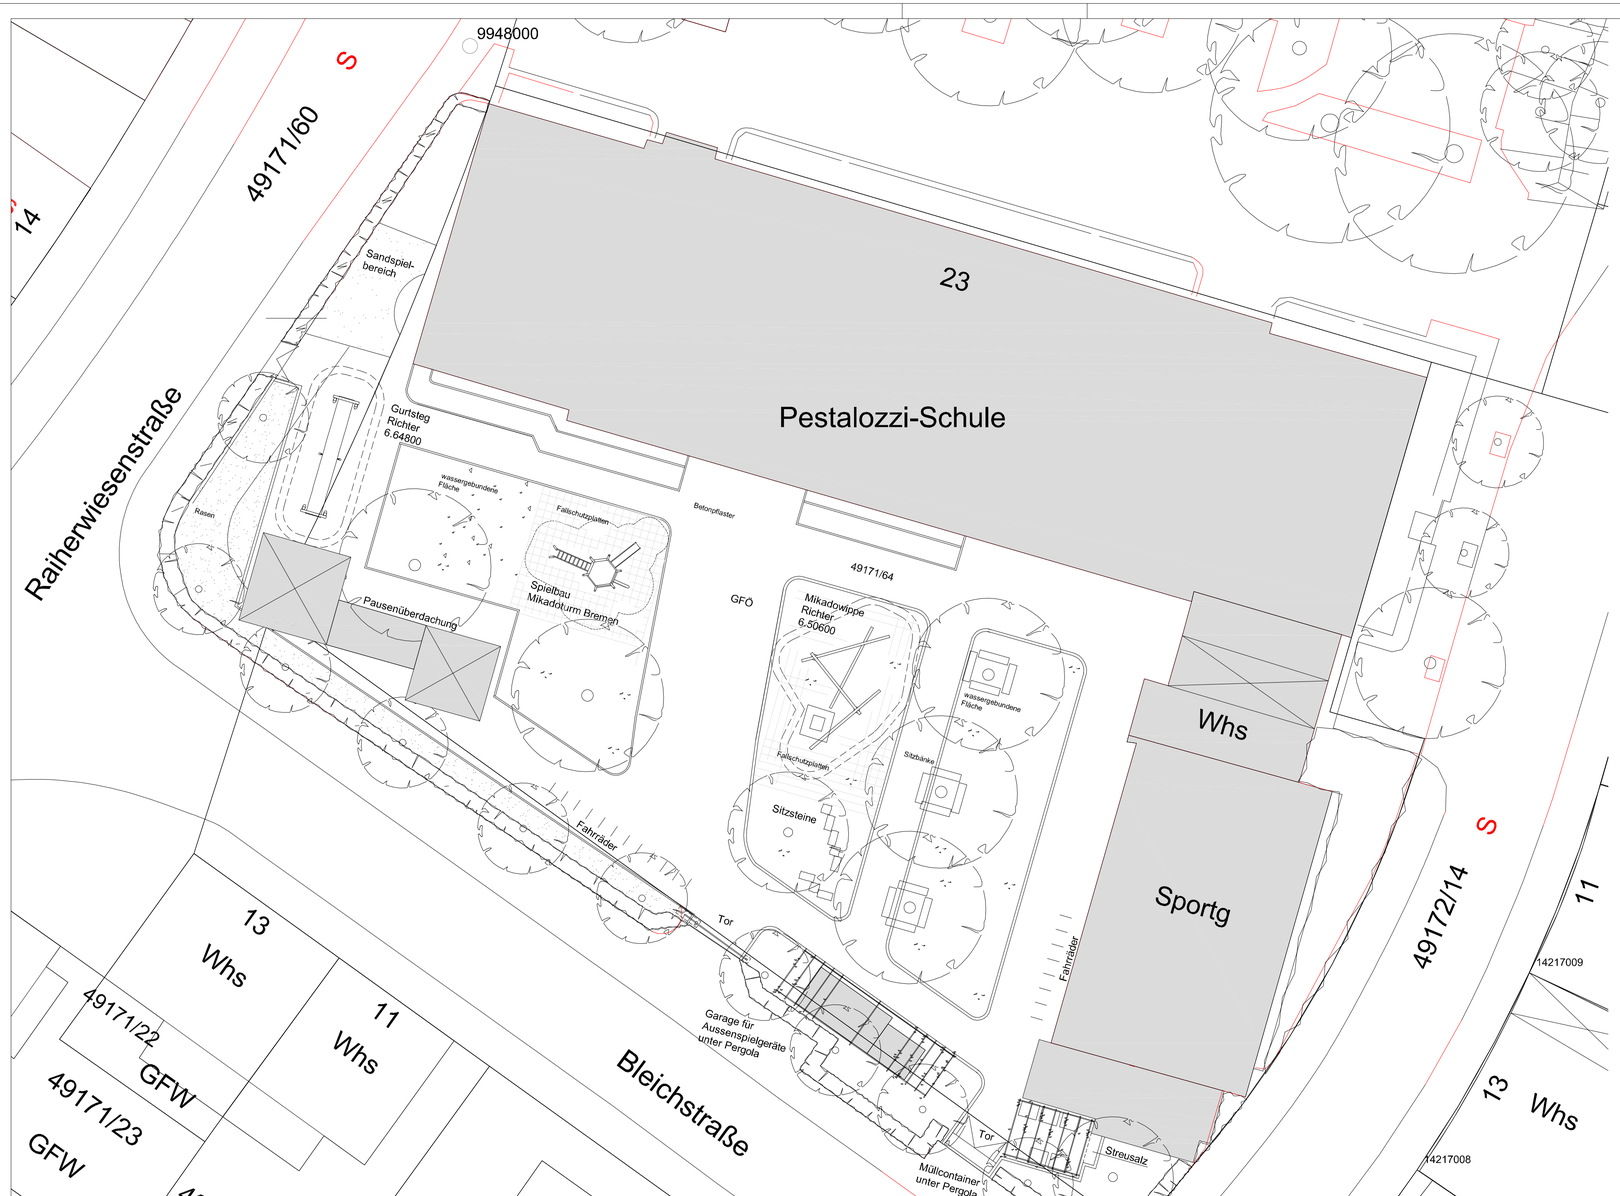

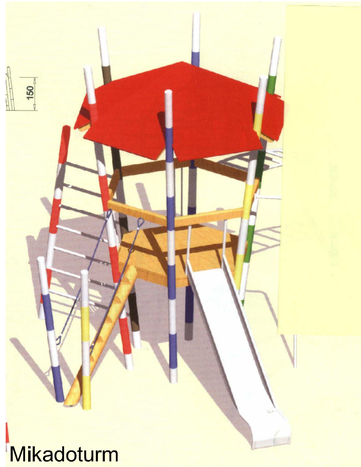

-	-	-	-
Index	Datum	Name	Änderung

Stand: 27.04.2010

Stadt Karlsruhe
Gartenbauamt

Planung und Neubau

Pestalozzischule
Schulhofneugestaltung
Vorentwurf

Maßstab	Plan Nr. / Projekt	Datum
1:200	P1411	27.04.10
Gezeichnet	Abt. Unterhaltung	Amtsleitung
Lotz		
Sachbearbeitung	Abteilungsleitung	
Dürr		

Durlach\Schulen\P1411 Pestalozzischule\apllentwurf.dwg