


Bf Karlsruhe-Hagsfeld

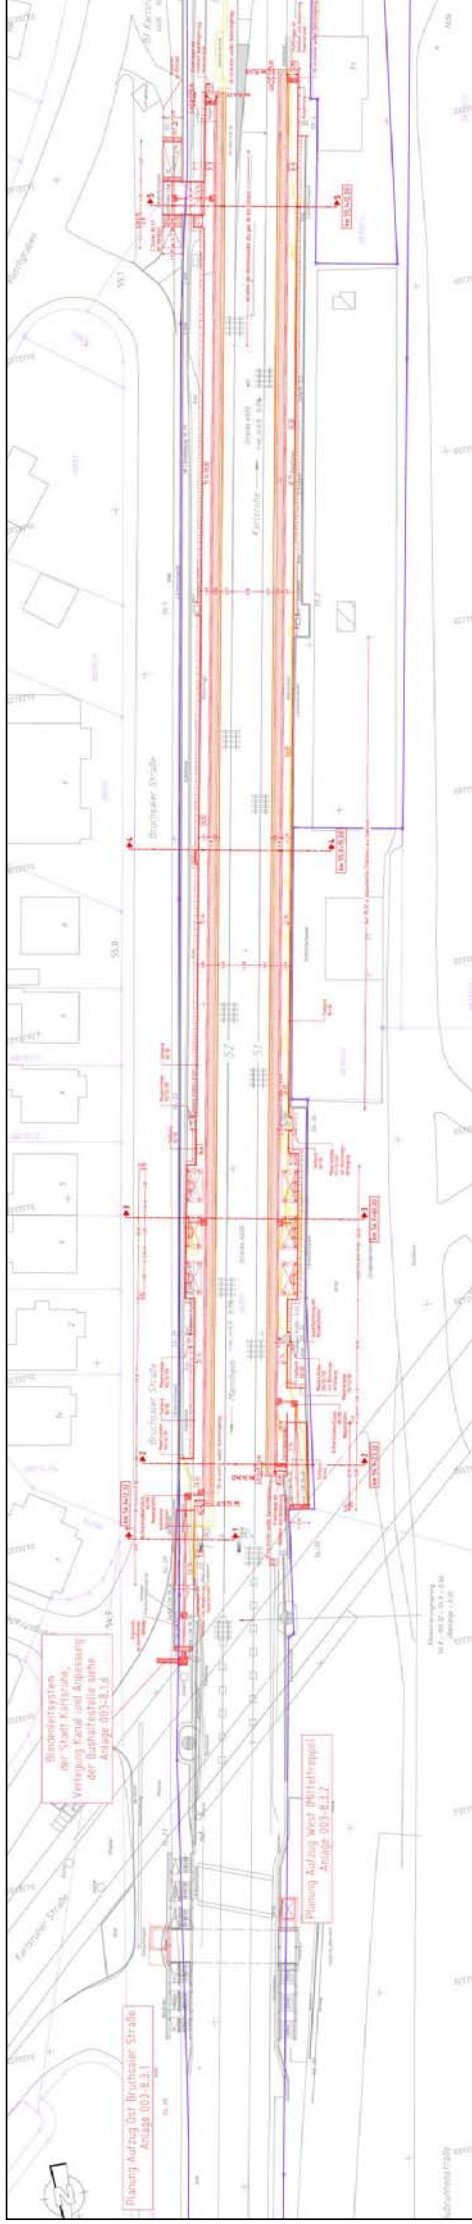

geplanter Maßnahmenumfang

- 2 Außenbahnsteige: $l = 210$ m (Nutzlänge), $h = 0,76$ m über SO, $b = 3,00$ m
- 2 Aufzugsanlagen: Neubau von 2 Personenaufzügen zur behindertengerechten Erschließung der beiden Außenbahnsteige über die bestehende, städtische Personenunterführung „Bruchsaler Straße“
- Zuwegungen: Neubau von zwei kurzen Zuwegungen im Bereich der beiden Bahnsteigenden zur behindertengerechten Erschließung des Bahnsteigs 2, Neubau von einer kurzen Zuwegung am nördlichen Bahnsteigende zur behindertengerechten Erschließung des Bahnsteigs 1,
- Ausstattung: Wartehallen, Sitzgelegenheiten, Papierkörbe, Wegeleitsystem, Fahrplan- und Infotvitrinen, Beleuchtung, Beschallung, Dynamische Schriftdisplay (DSA) mit Akustikmodul und Lautsprechern, Uhren etc. gemäß „Ausstattungshandbuch zur Standardisierung, Planung und Entwicklung von Bahnhöfen“
- Zusammenhangesmaßnahmen: Anpassungen der vorhandenen Netzinfrastruktur (Oberleitungsanlagen, Anlagen der Leit- und Sicherungstechnik, Telekommunikationsanlagen etc.), Anpassung der Fahrbahn der Bruchsaler Straße einschließlich der dort befindlichen Bushaltestelle als Zusammenhangsmaßnahme zum Neubau des östlichen Personenaufzugs (Zuwegung S-Bahn-Station)