


Schematische Darstellung !

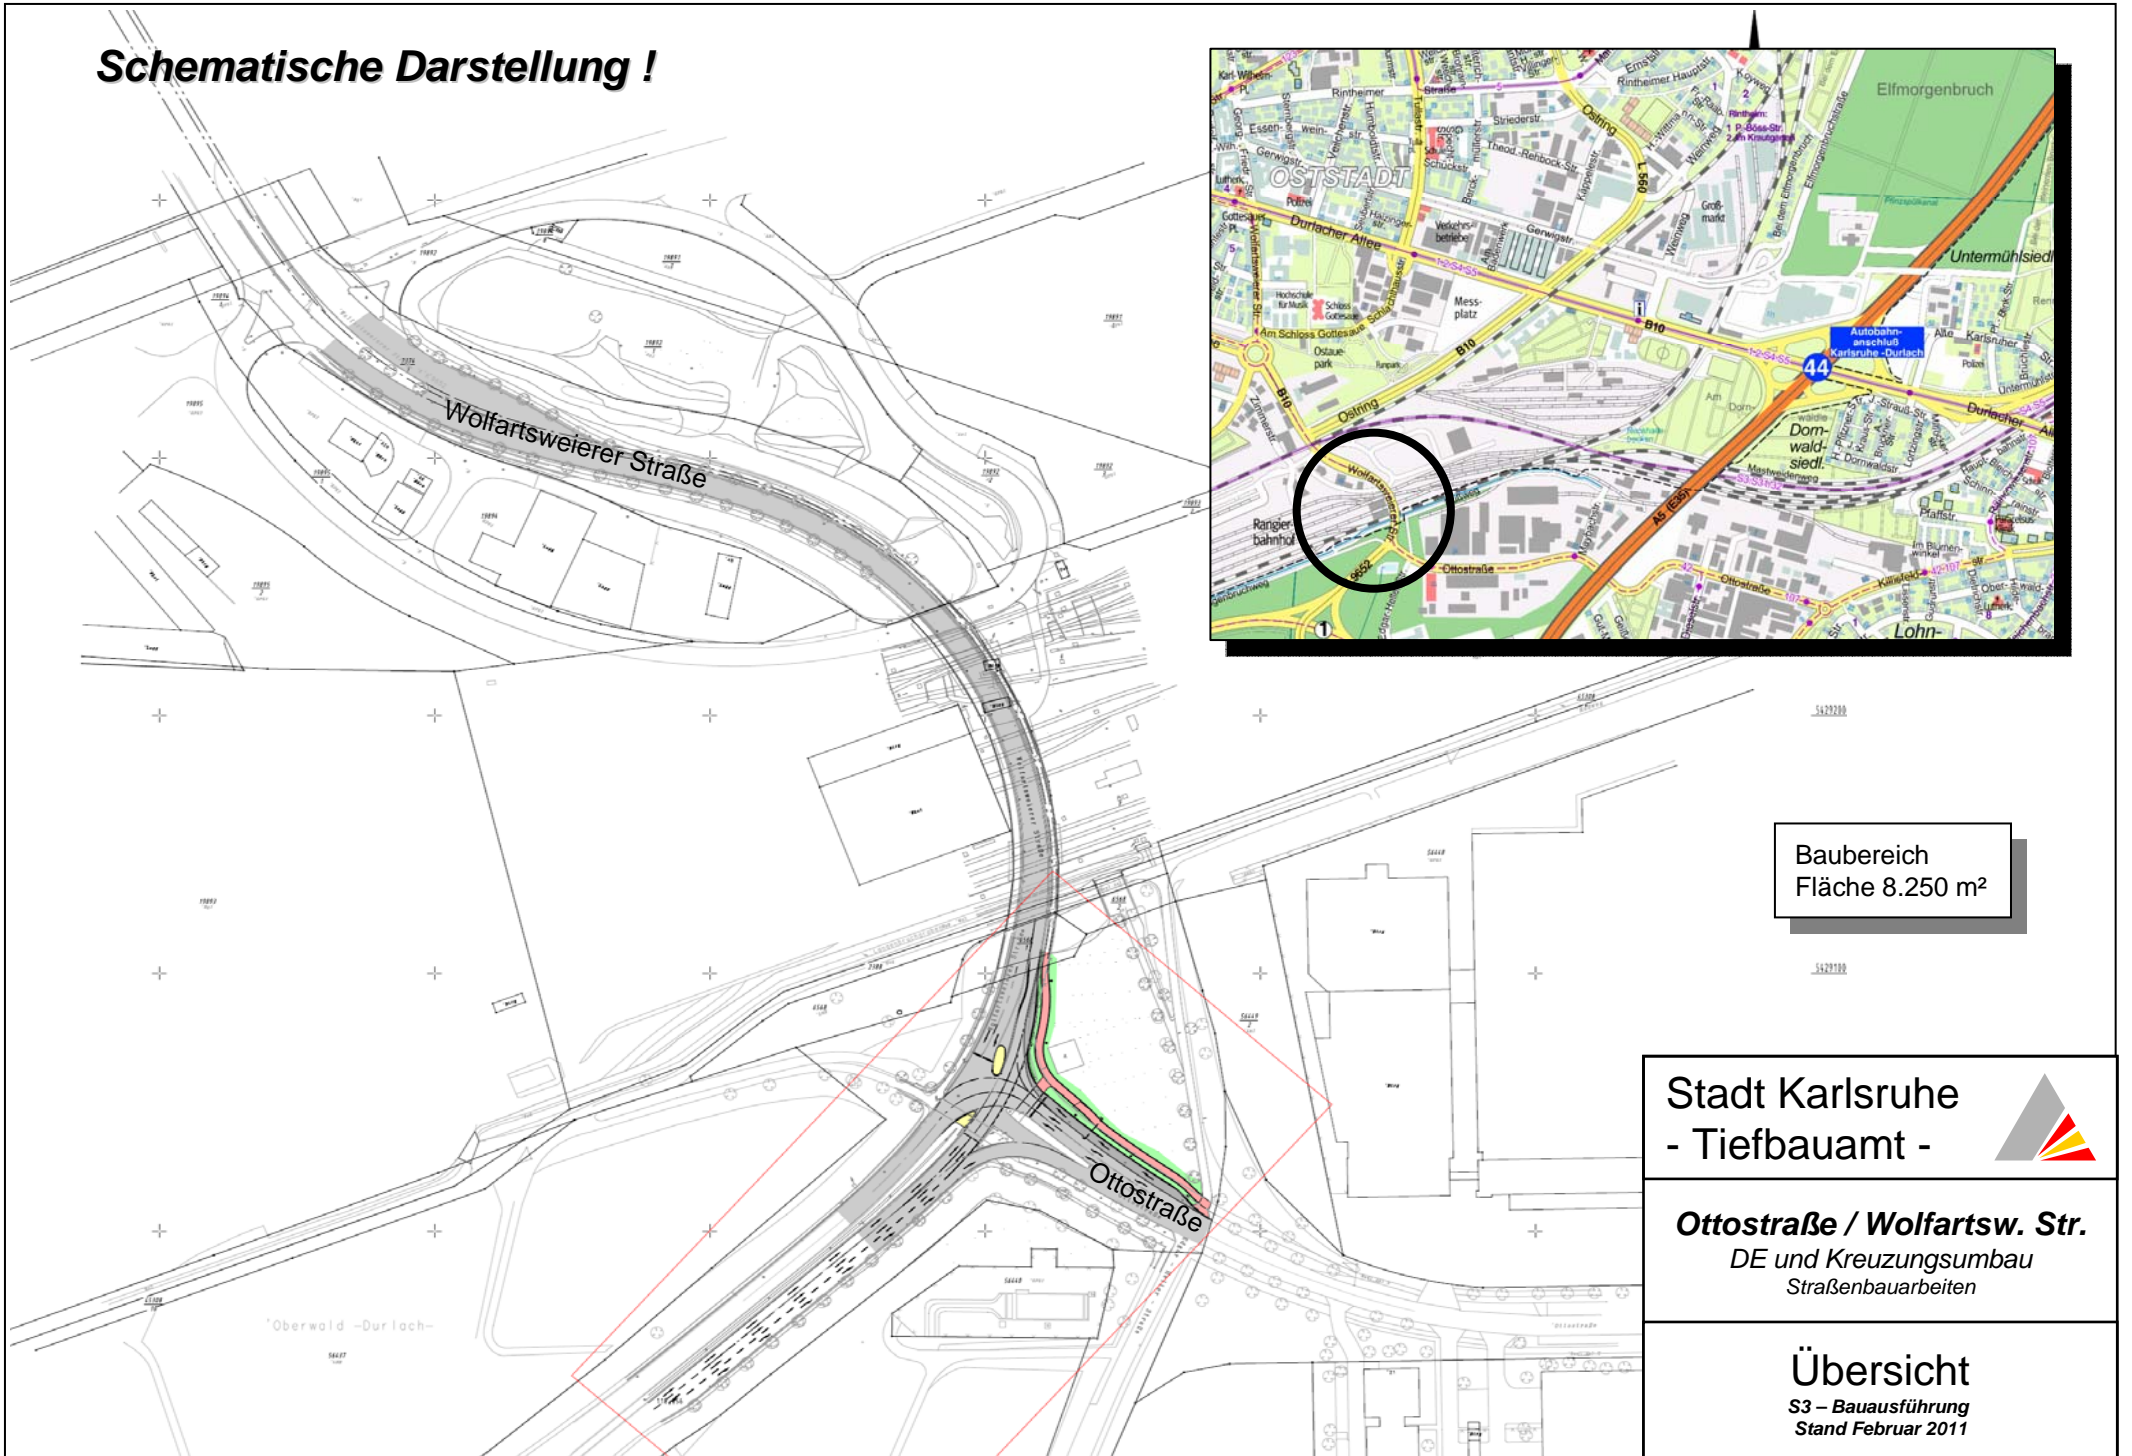

Baubereich
Fläche 8.250 m²

Stadt Karlsruhe
- Tiefbauamt -



Ottostraße / Wolfartsw. Str.
DE und Kreuzungsumbau
Straßenbauarbeiten

Übersicht
S3 – Bauausführung
Stand Februar 2011