



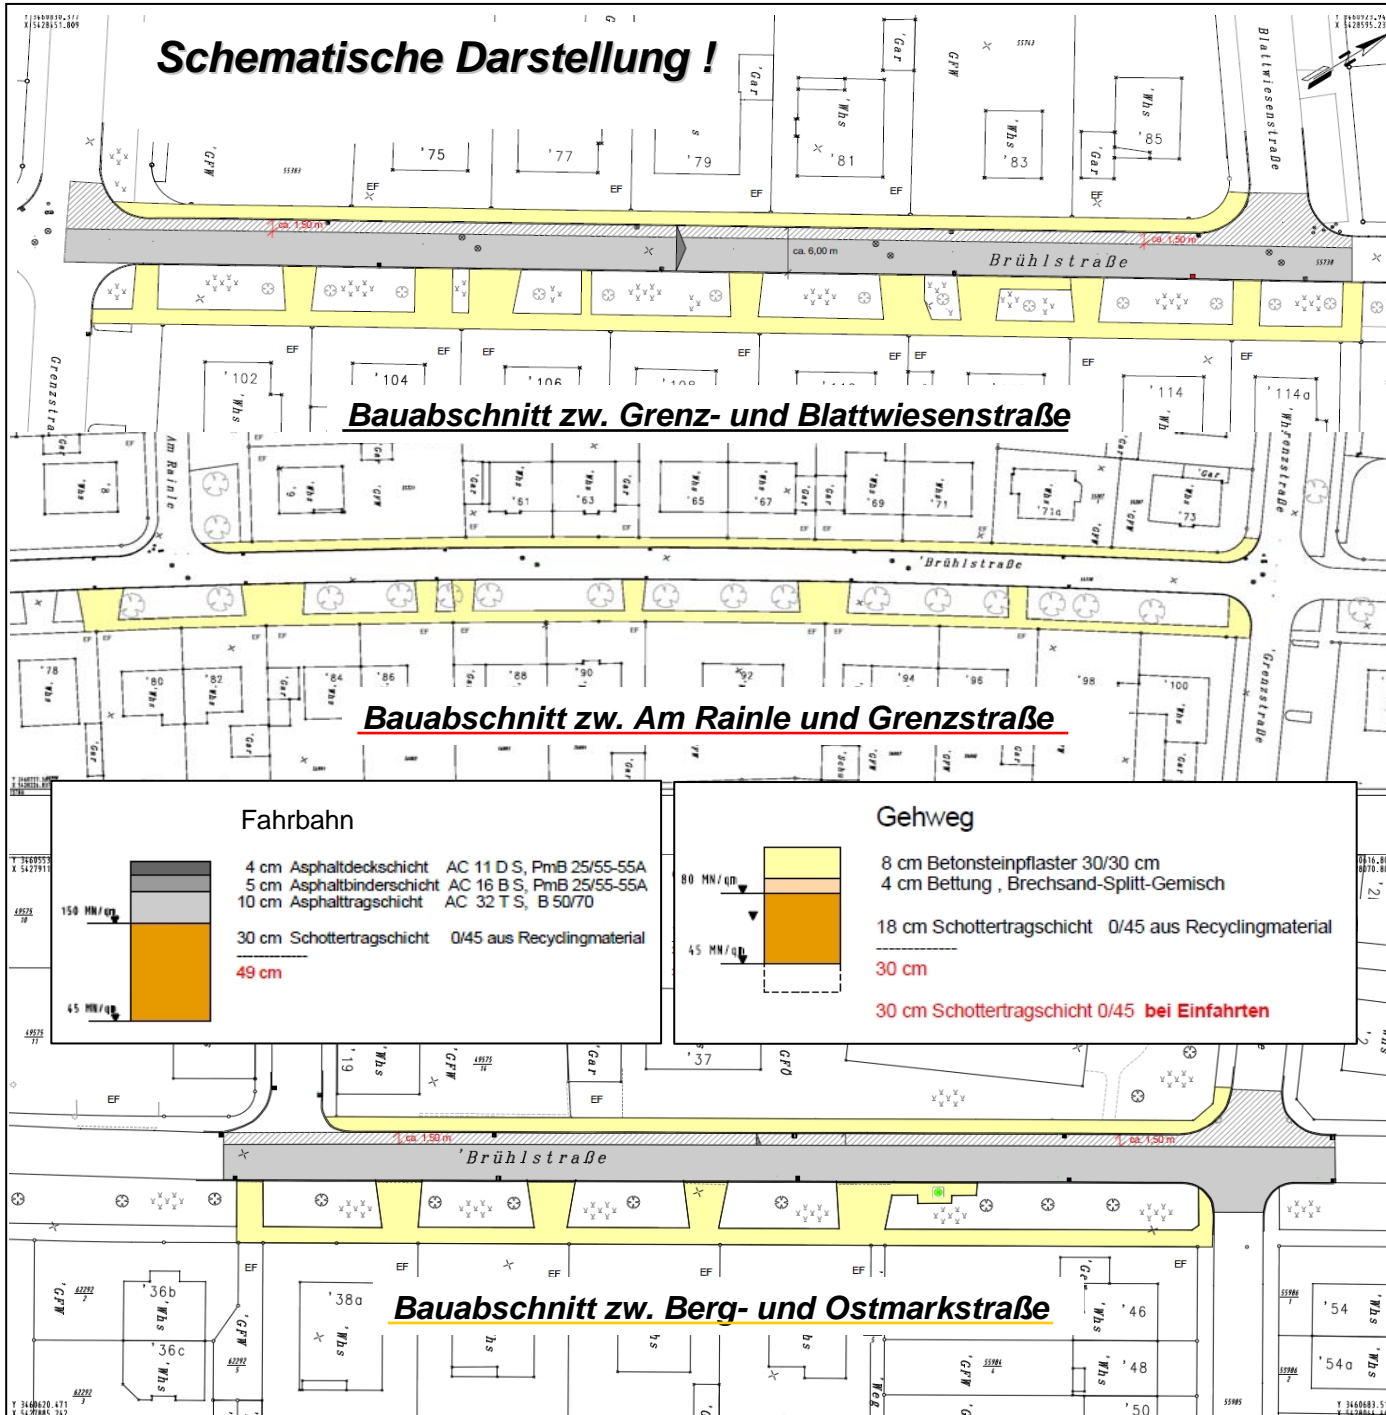


Schematische Darstellung !

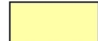

Legende:

-  Gehweg
-  Rechnung - Stadtwerke
-  Rechnung - T B A

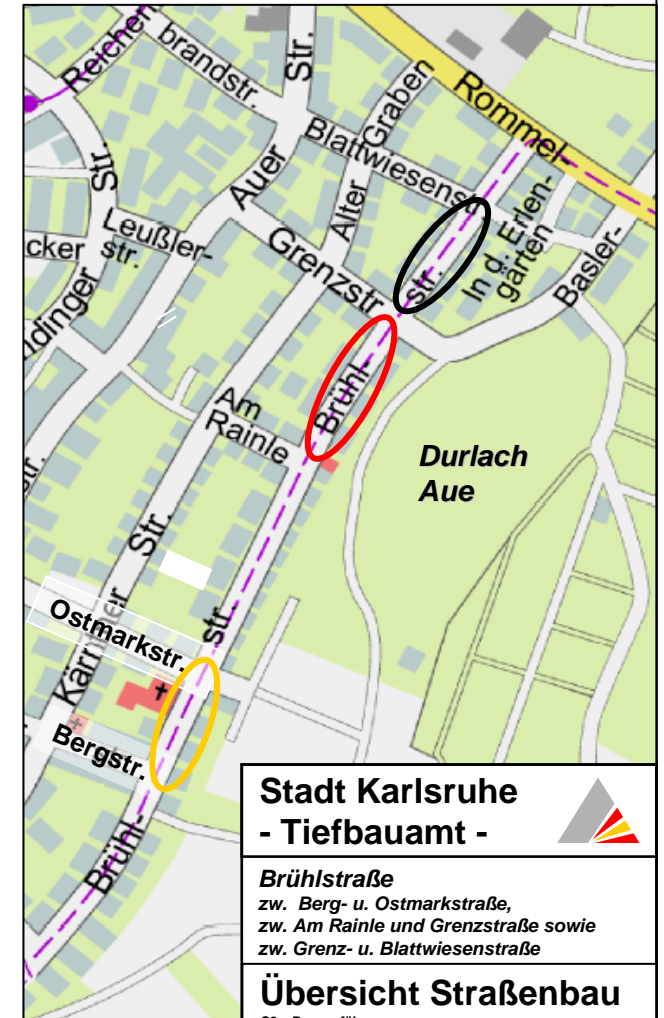

Stadt Karlsruhe
- Tiefbauamt -

Brühlstraße
 zw. Berg- u. Ostmarkstraße,
 zw. Am Rainle und Grenzstraße sowie
 zw. Grenz- u. Blattwiesenstraße

Übersicht Straßenbau
 S3 - Bauausführung
 Herr Holler Tel.: 133-6050
 Stand Januar 2013