


Stadt Karlsruhe

Veränderungssperre Bebauungsplan „Kerngebiet westliche Innenstadt, Änderung“

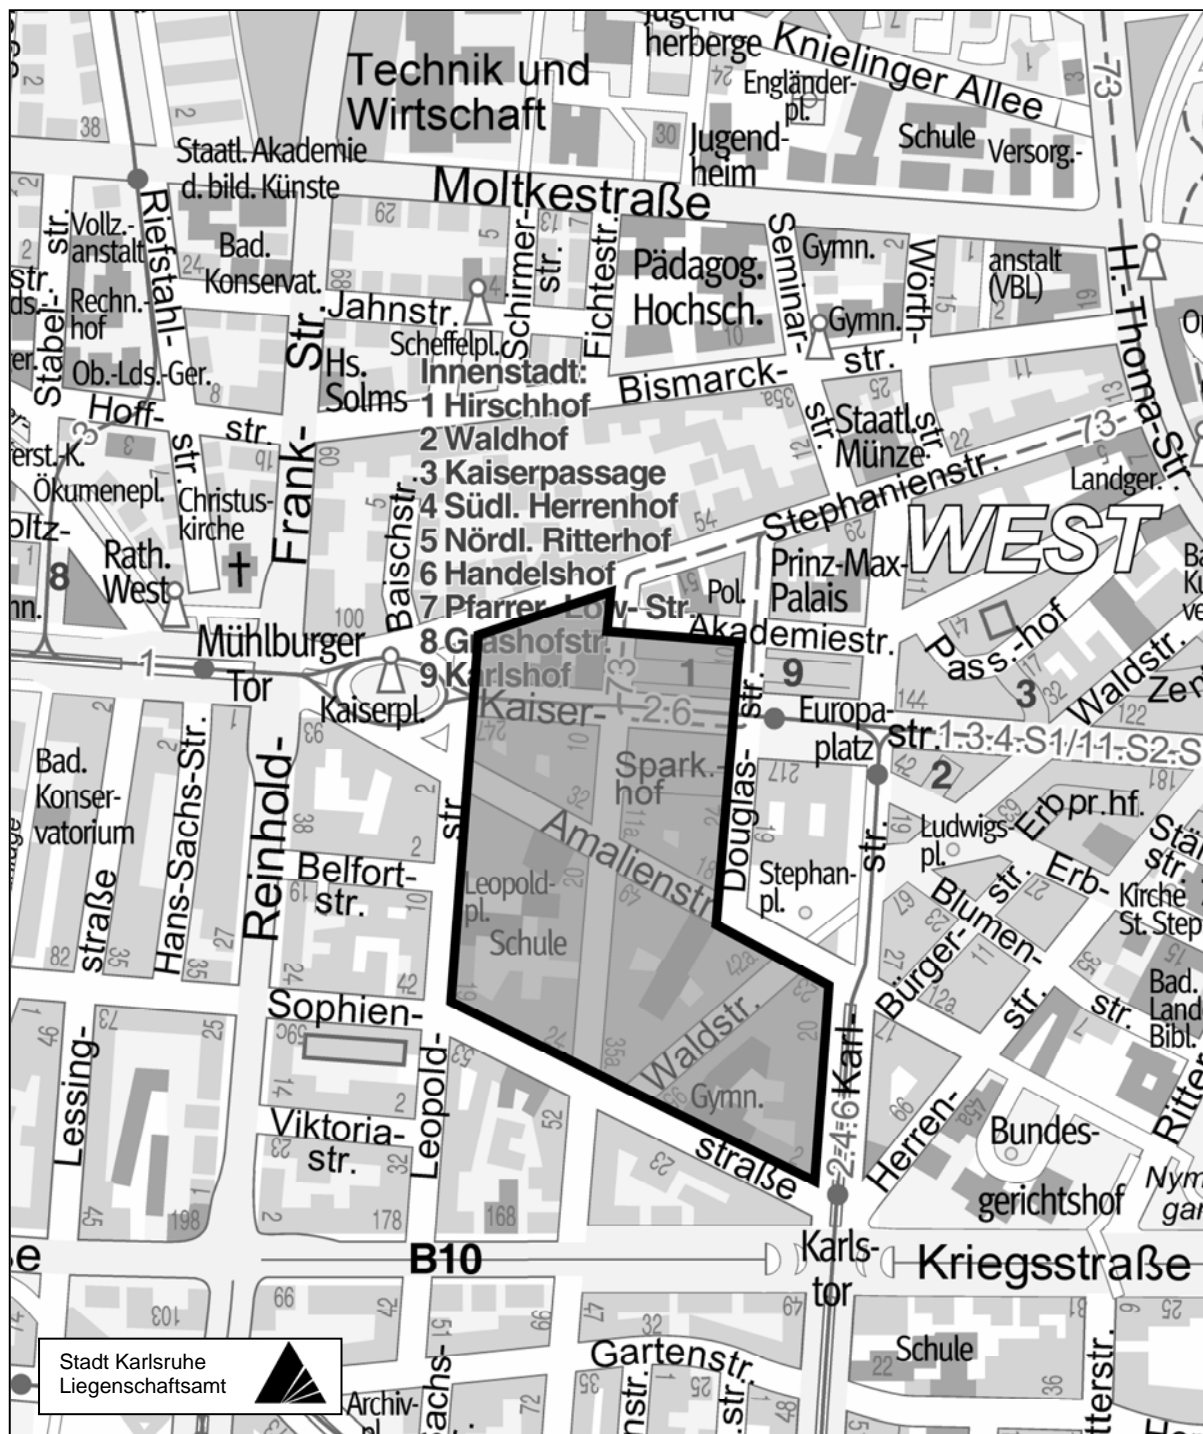

M. 1:10 000



Stadtplanungsamt

11.11.2011