


505600169

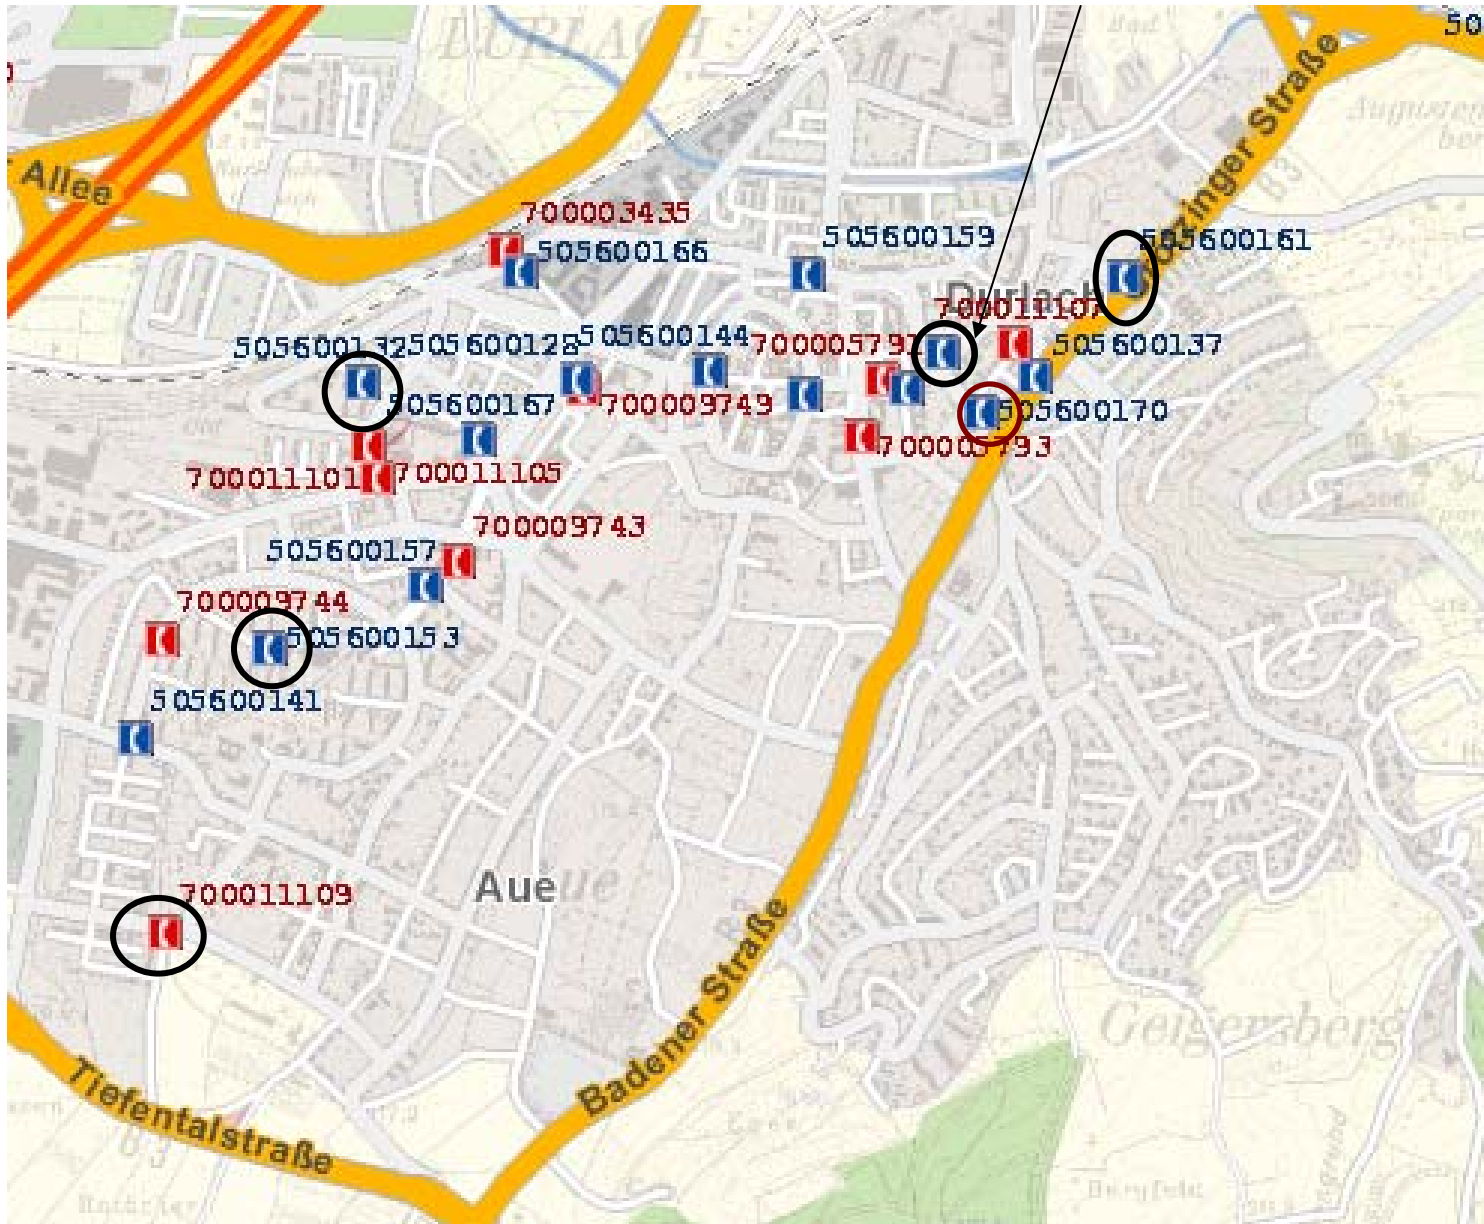

- Abbau
- Fremde Baumaßnahme