



Stadt Karlsruhe

# Aufstellungsbeschluss Bebauungsplan „Kerngebiet westliche Innenstadt, Änderung“

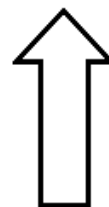

M. 1:10 000

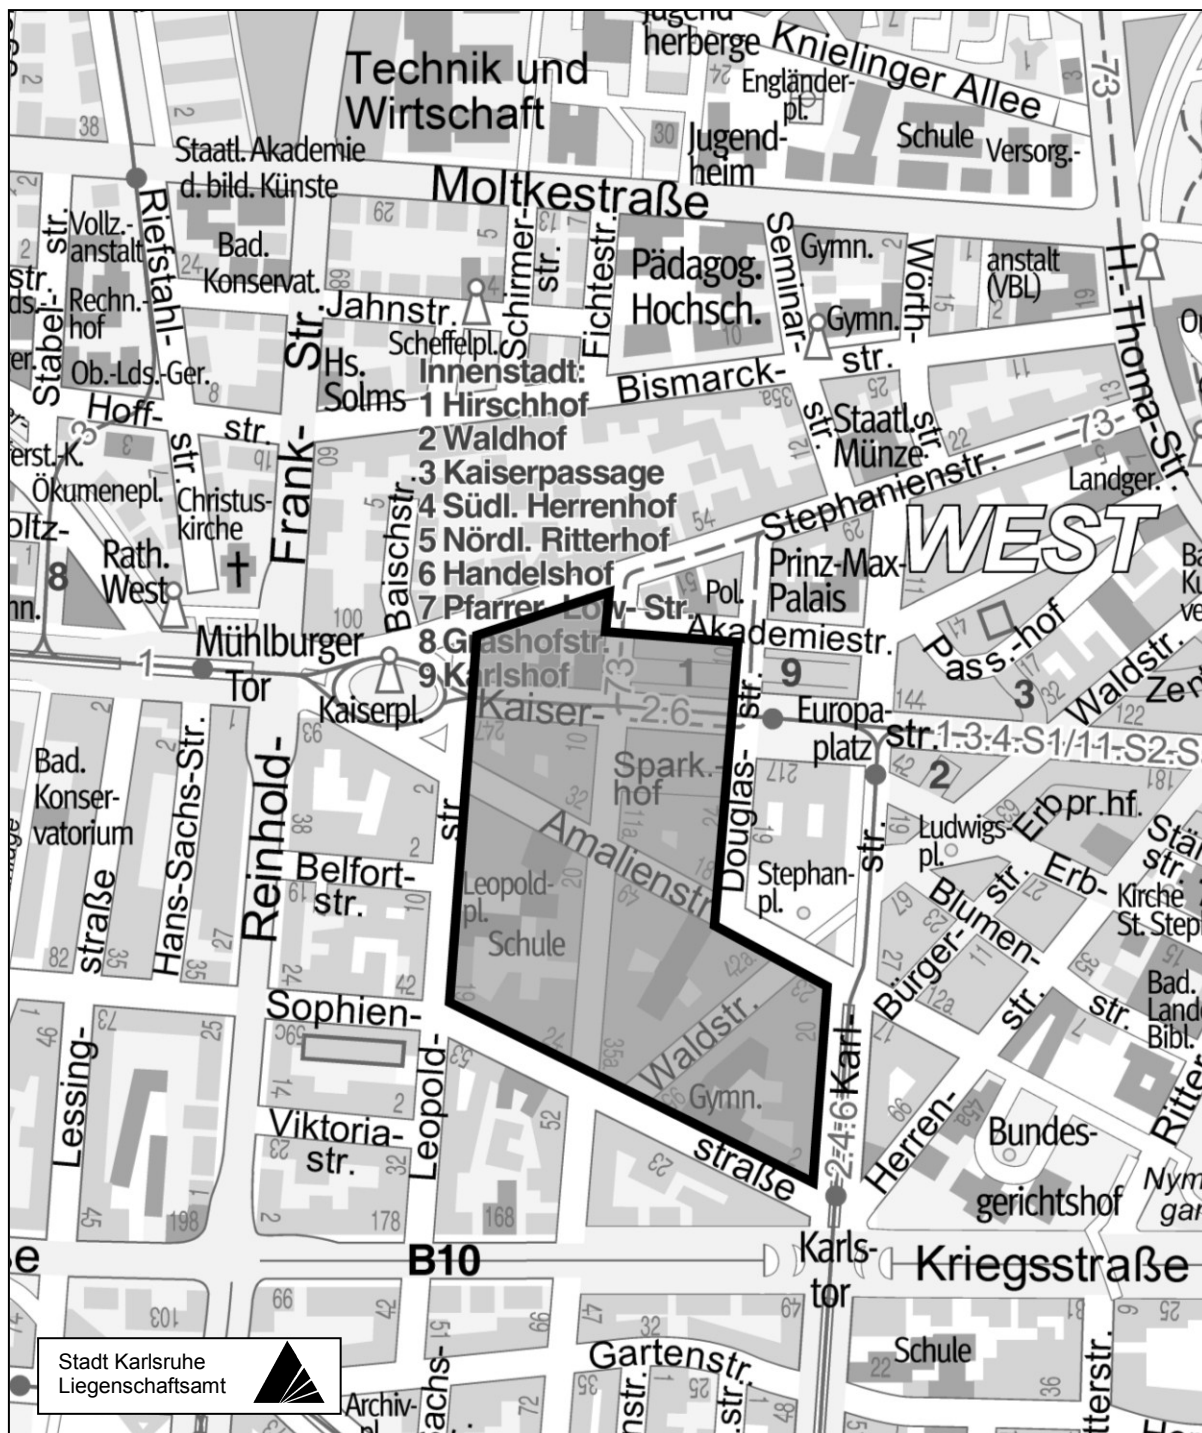

Stadtplanungsamt

07.02.2011