
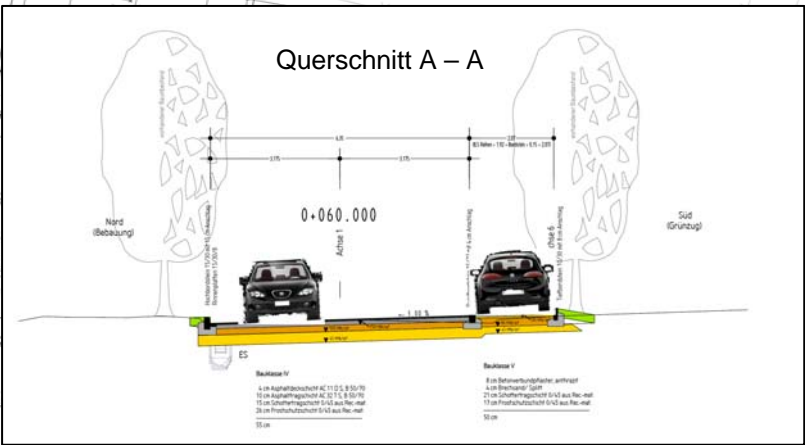


Schematische Darstellung !

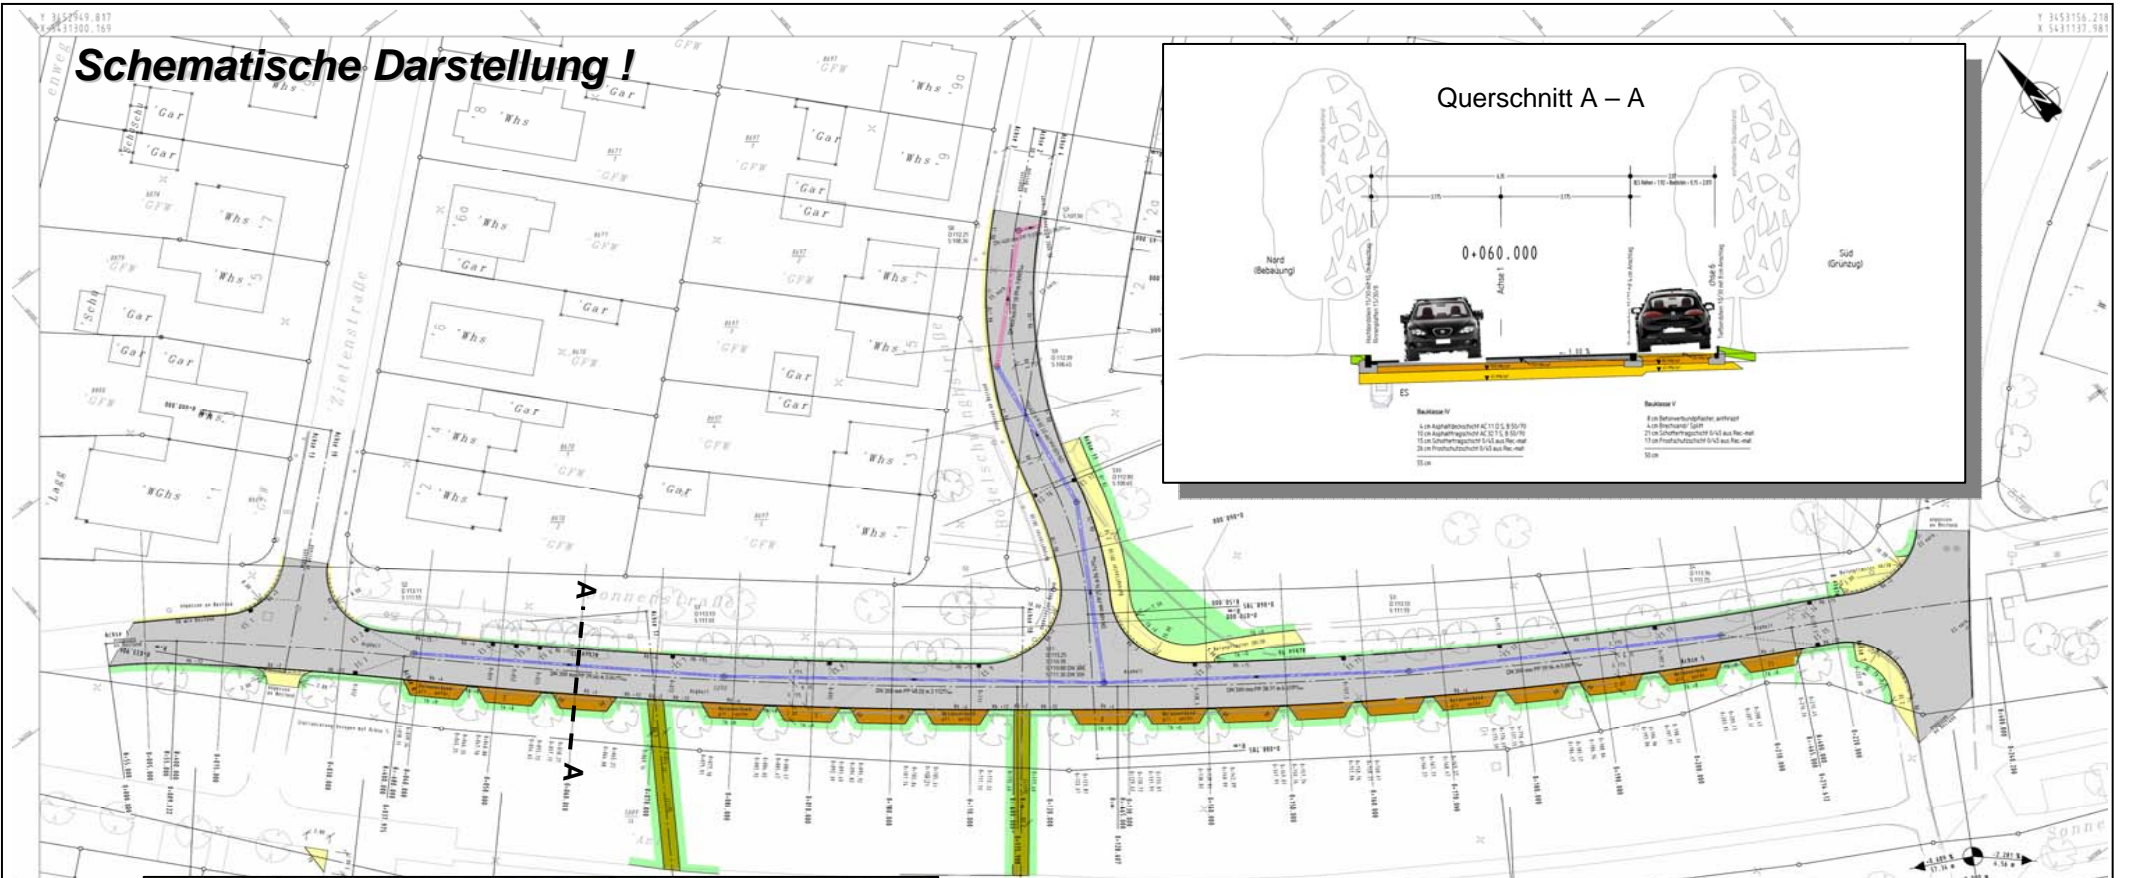

Legende

- Fahrbahn (Straße/ Wege)
- Parkplätze
- Gehweg
- Grünfläche/ Bankett
- Wege mit wassergeb. Decke

Baubereich Fläche 3.000 m²

Stadt Karlsruhe
 - Tiefbauamt -

Sonnenstraße zw. Zieten- u.
 Lerchenstraße

Übersicht
 S3 - Bauausführung
 Stand Januar 2011