Kanalneubau - Sonnenstraße

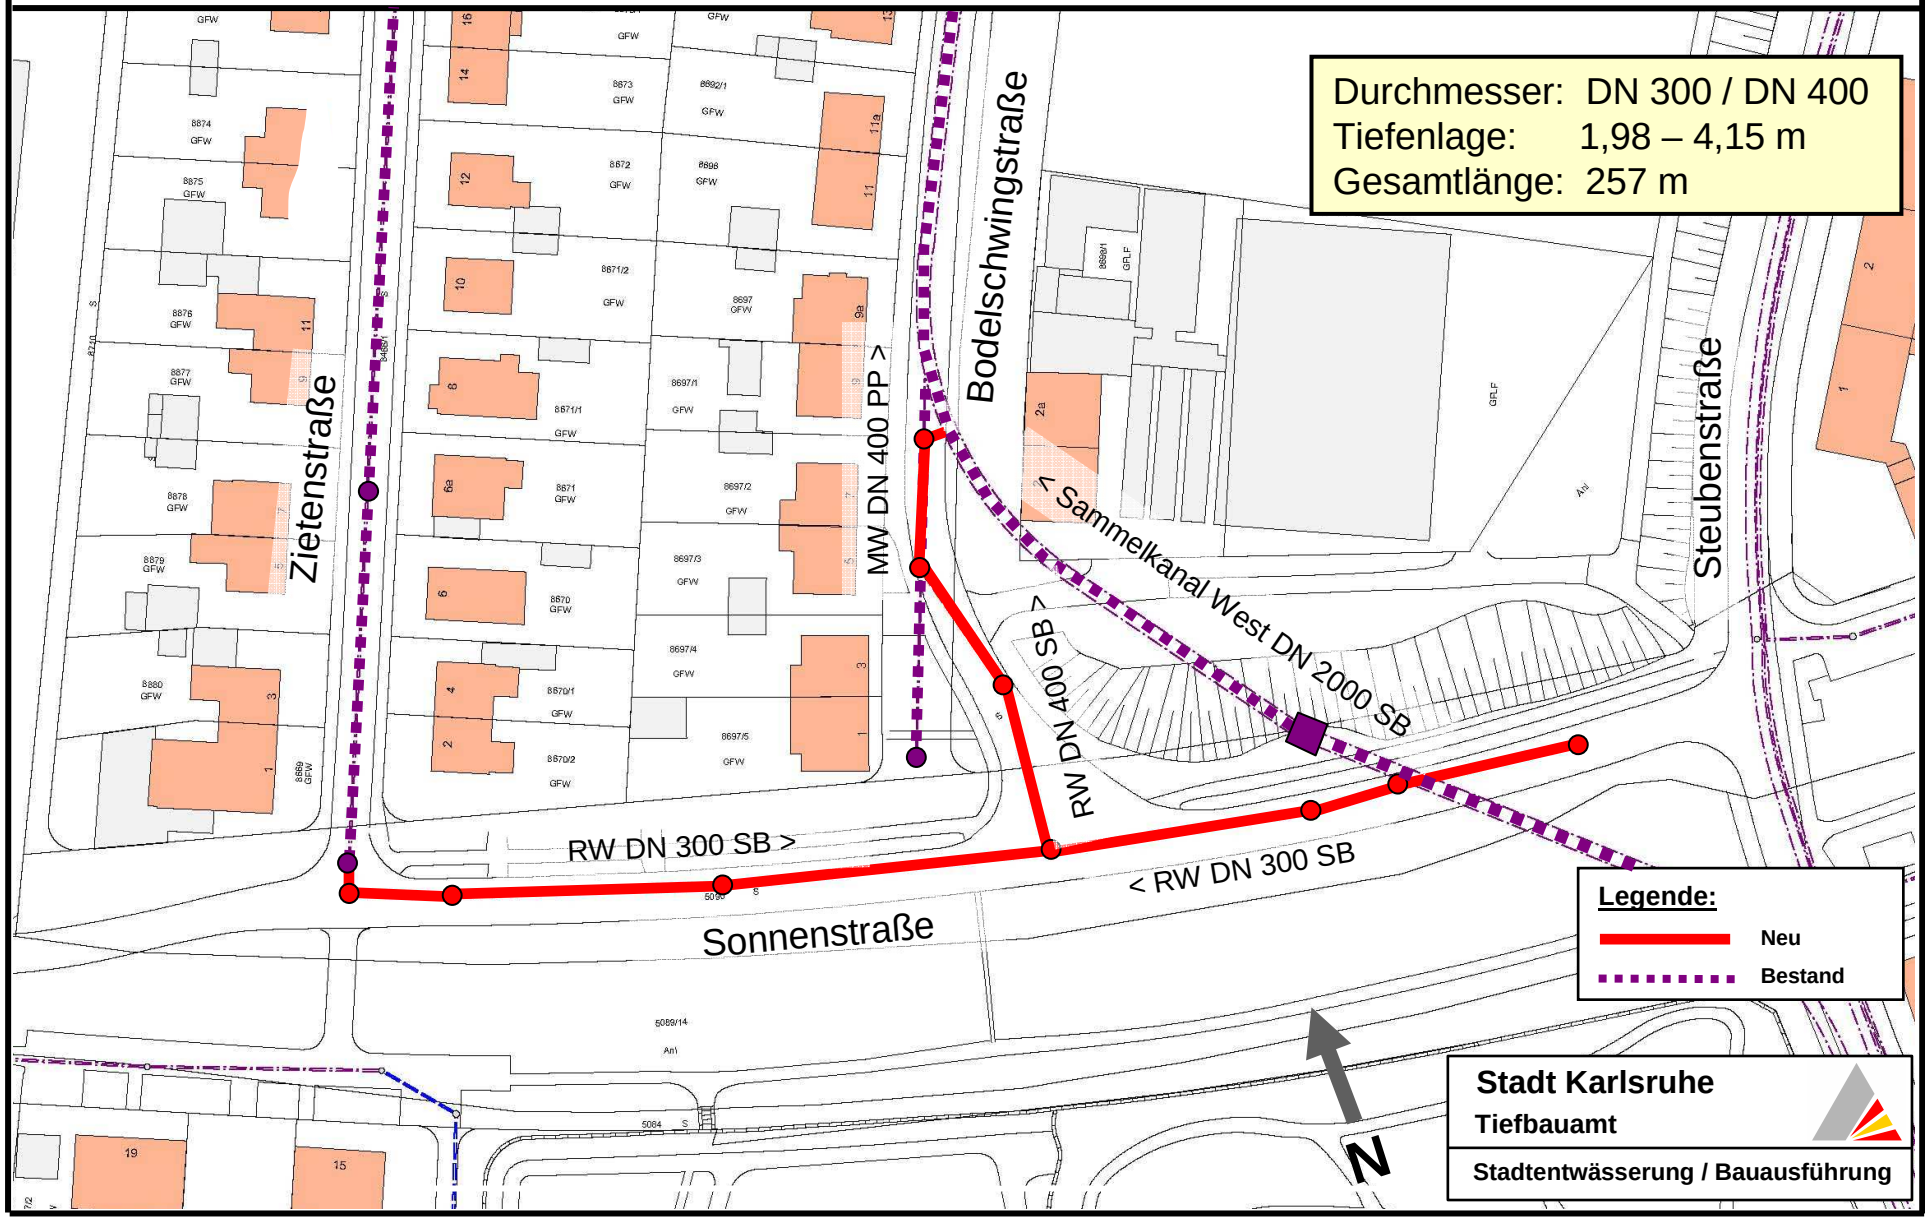

H:\HeleneWeiss\PowerPoint\Sonnenstraße