



# Stadt Karlsruhe Aufstellungsbeschluss

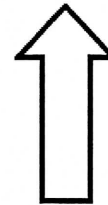

M. 1:10 000

## Bebauungsplan Waldstadt Waldlage Teil 1 und Waldstadt Waldlage Teil 2 B - Änderung

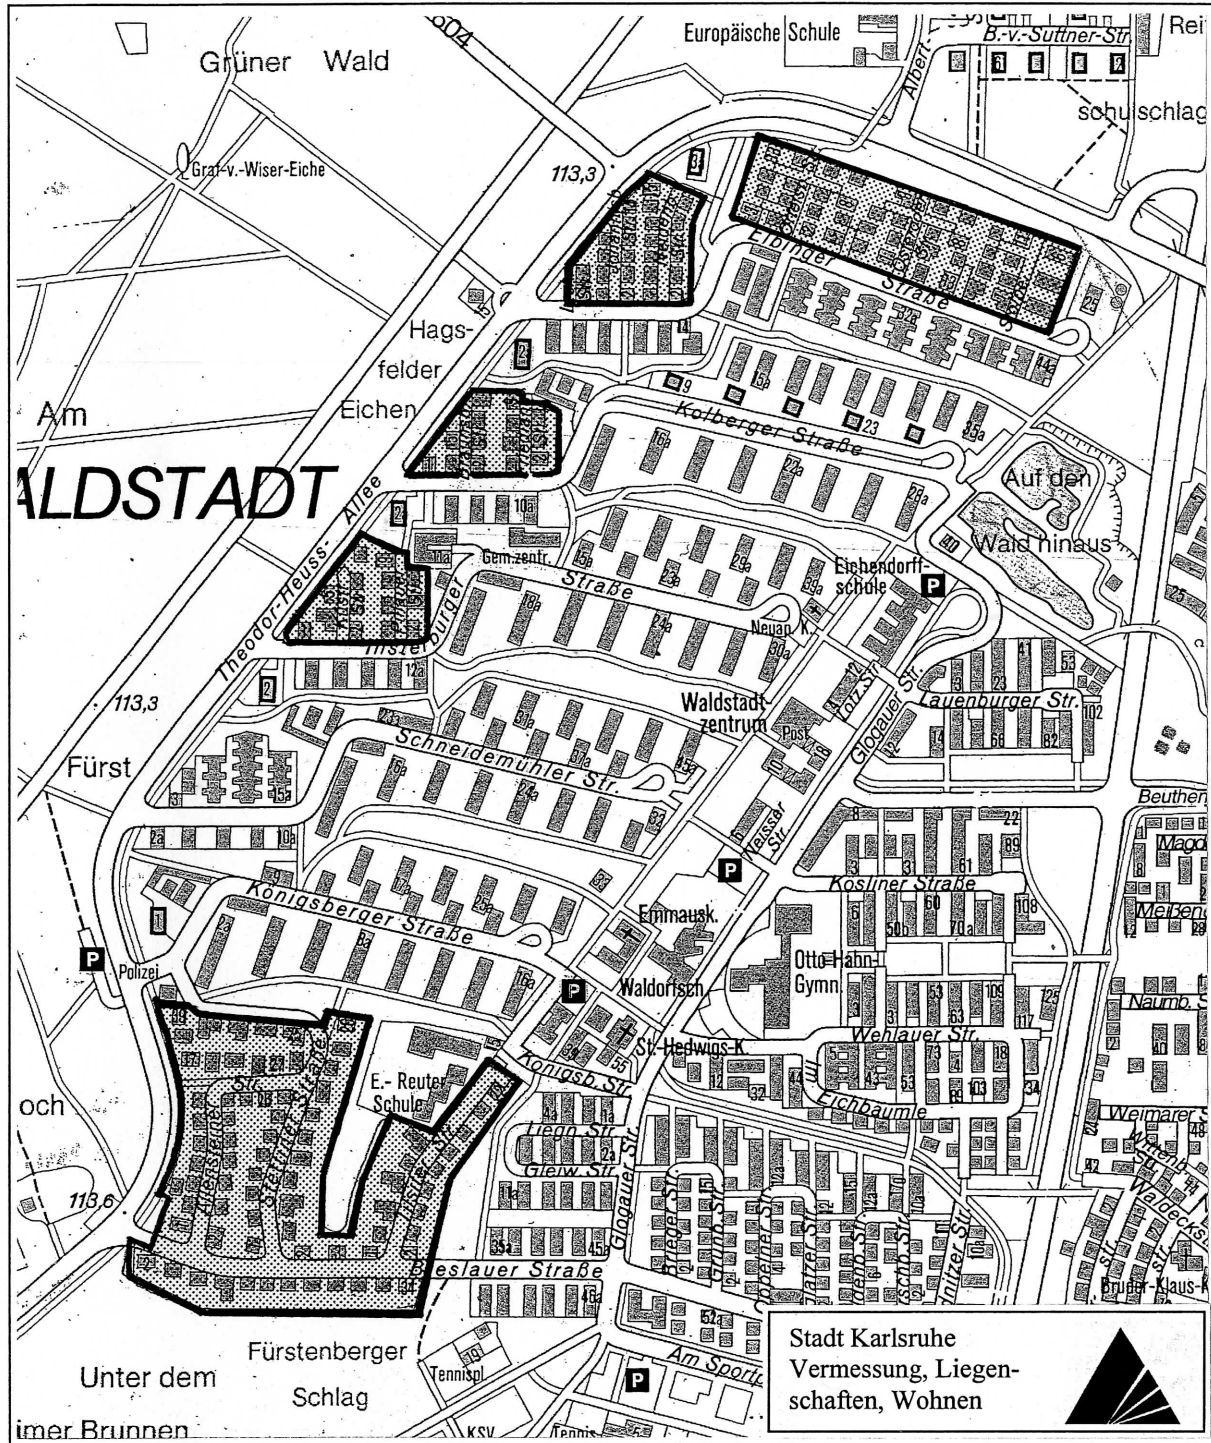

Stadtplanungsamt

*I.V. Müller*

10.03.2004