


# Veränderungssperre

## Bebauungsplan

### „Waldstadt Waldlage Teil 1 und Waldstadt Waldlage Teil 2 B - Änderung“



M. 1:7500

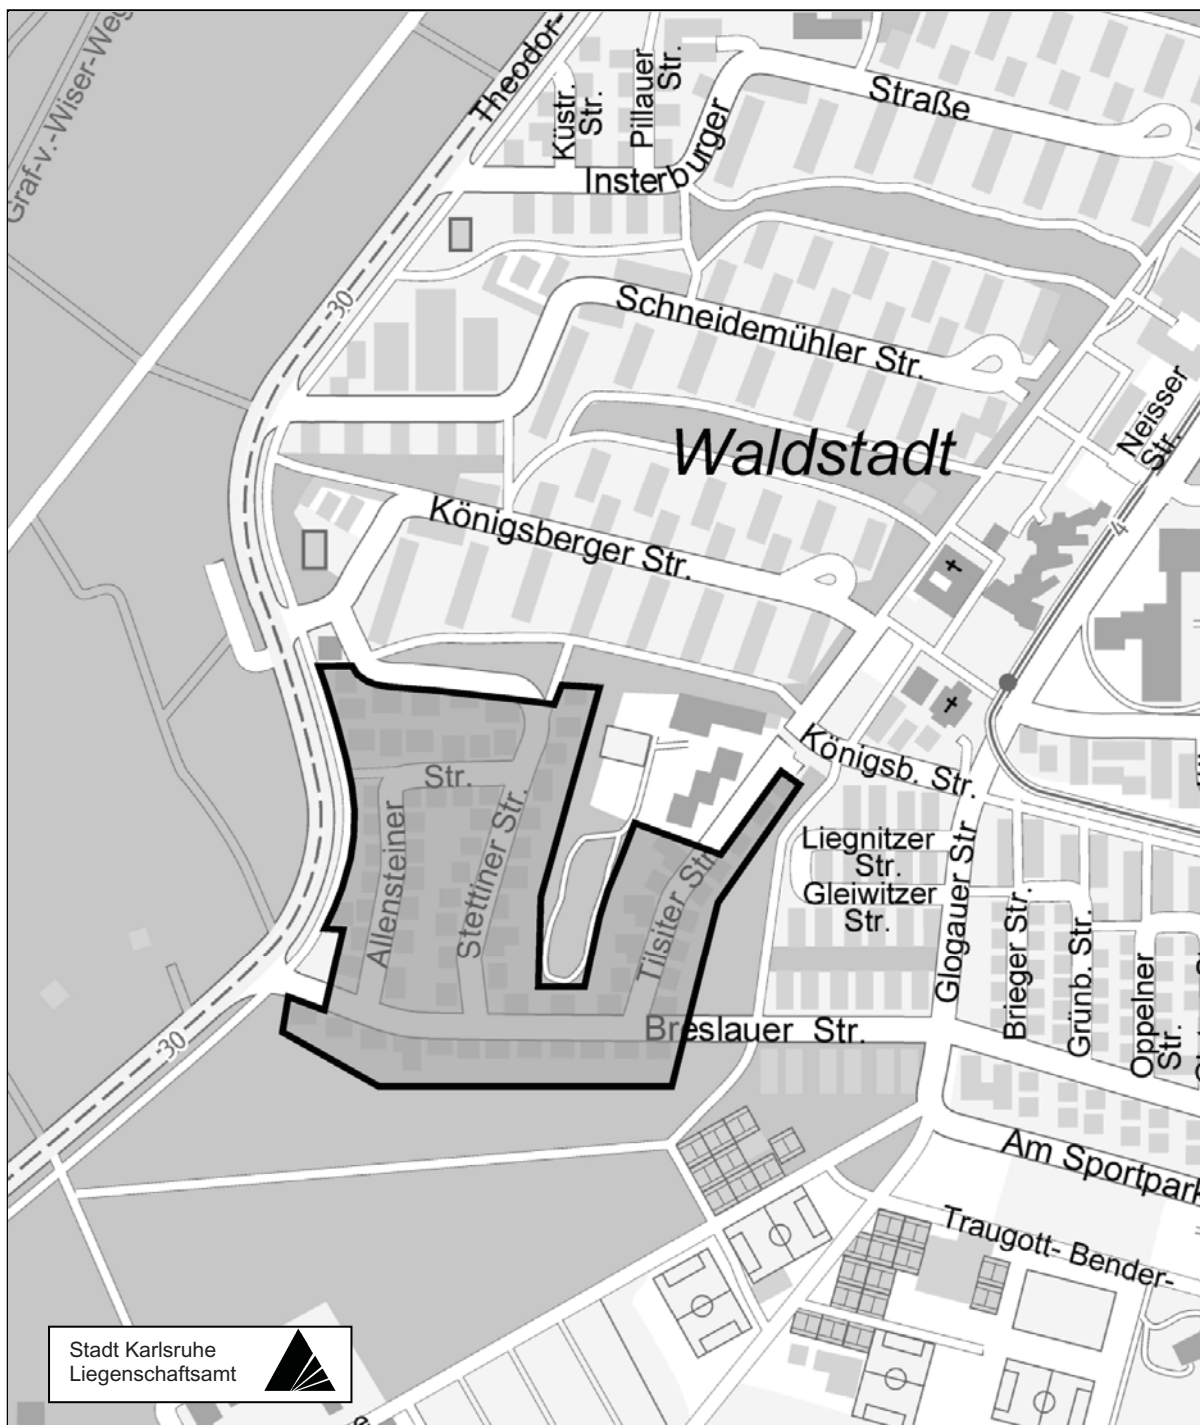

**Stadtplanungsamt**

*Harmin Müller*

25.10.2012