


Stadt Karlsruhe

Aufstellungsbeschluss Bebauungsplan „Stuttgarter und Zimmerstraße“

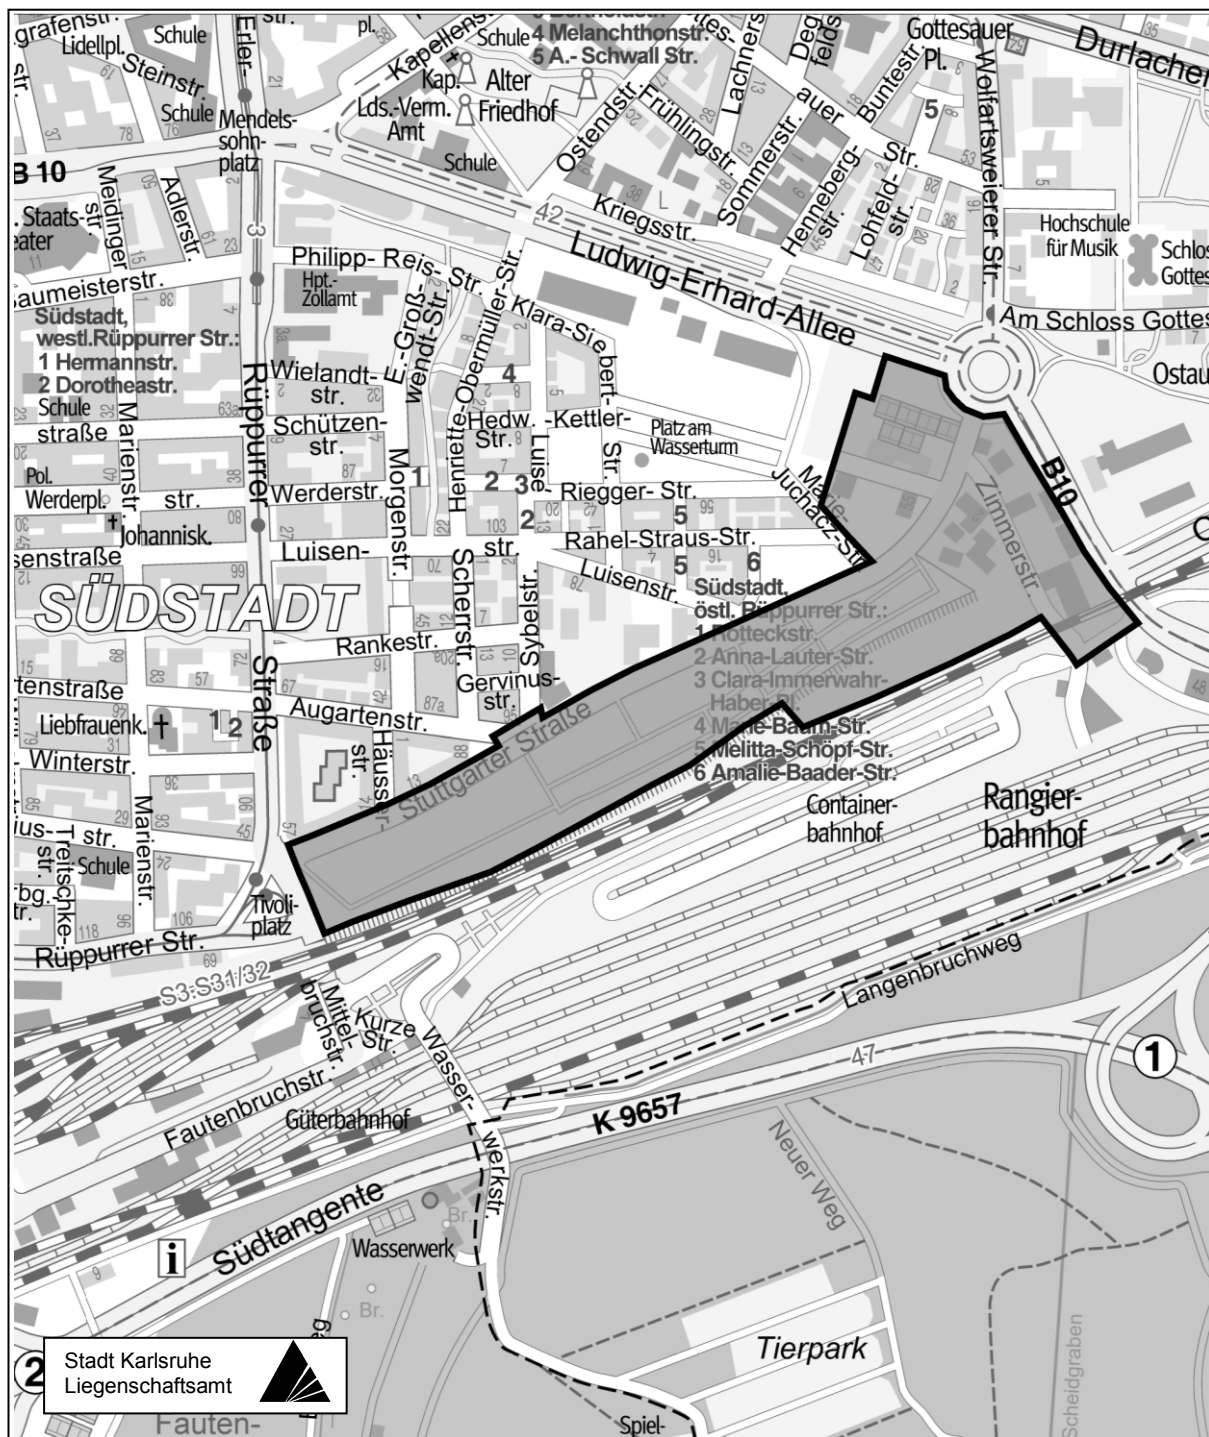

M. 1:10 000



Stadtplanungsamt

07.02.2011