
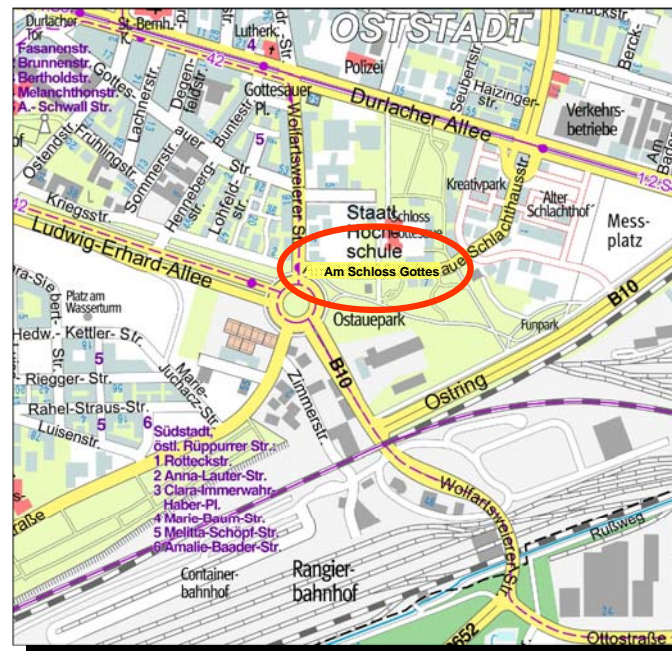
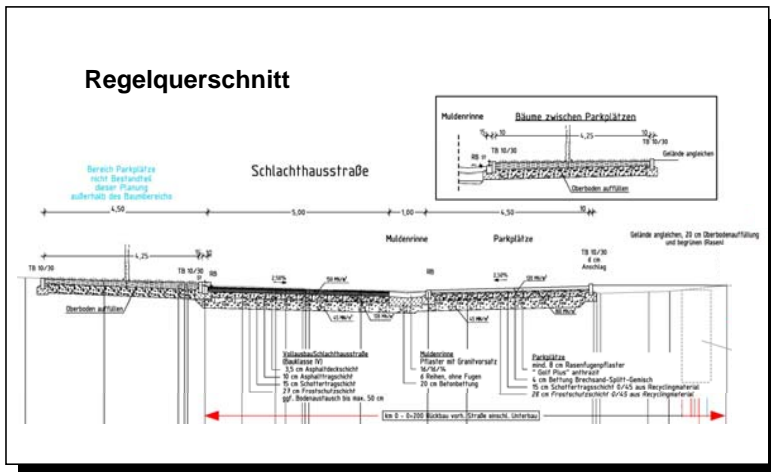


# Schematische Darstellung !

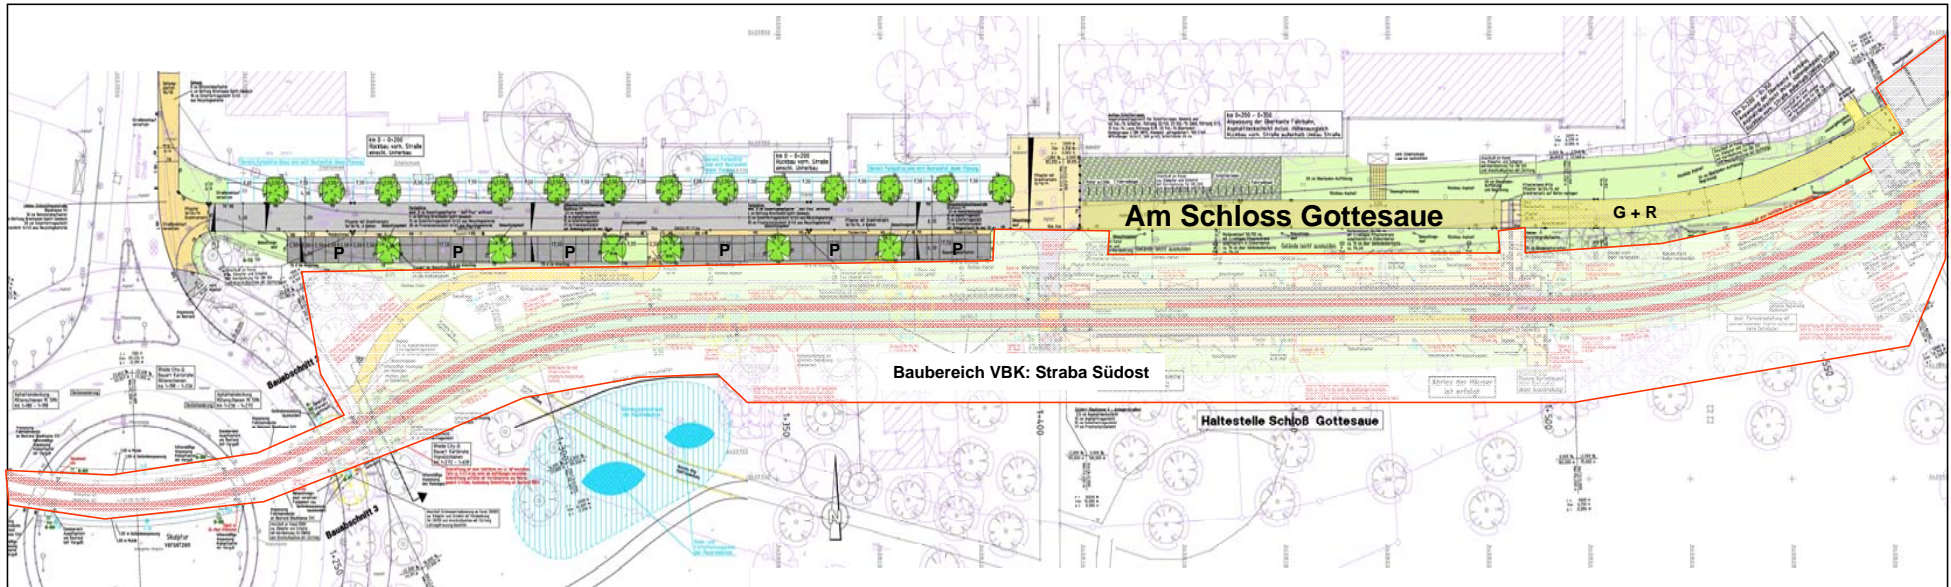

**Legende**

- Fahrbahn
- Parkplätze
- Geh- / Radweg
- Baumscheiben

**Baubereich Fläche 2.600 m<sup>2</sup>**

**Stadt Karlsruhe  
- Tiefbauamt -**

**Umbau der Straße  
Am Schloss Gottesau**

**Übersicht**

S2 - Planung  
 Herr Huber Tel.: 133-6631  
 Stand September 2011

Seite 3