


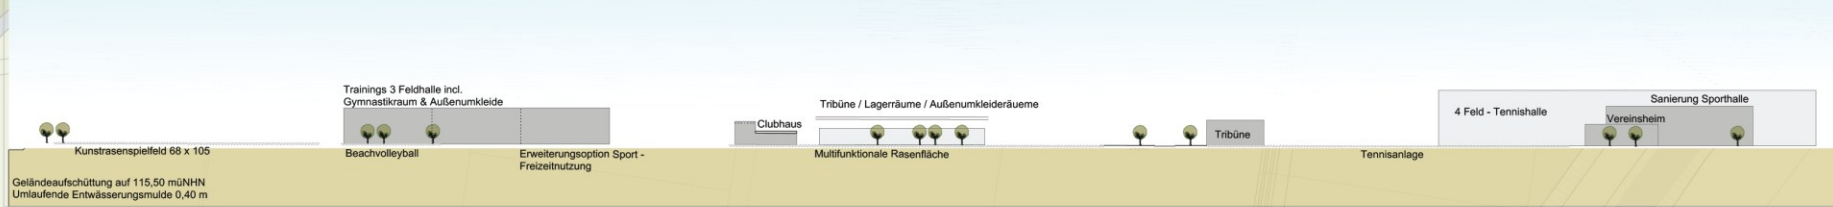

Geländeschnitt M 1 : 1000



**BAUVORhaben**  
Sport- und Freizeitpark Untere Hub

**BAUHERR**  
Stadt Karlsruhe - Stadtamt Durlach

**PLANUNG**  
**SpOrt concept** Vogelsrainstraße 25  
Sportstätten für die Zukunft GmbH 70199 Stuttgart  
Tel. 0711/66 48 15-10  
Fax. 0711/66 48 15-80

**PLANNHALT**  
Gestaltungsplan 1000

**PLANSTAND**  
Entwurf

PROJEKTNUMMER	S11008	INDEX	A
PLANGRÖßE	A1	DATUMNAME	130611_S11008_Untere Hub
MAßSTAB	1:1000	PLAN	MBS_V8.2.vwx
DATUM DRUCK	3.7.13		
DATUM GEZ	21.05.13		
GEZEICHNET	SSB		

**VORABZUG**

004