




Daxlander Sammler - Bauabschnitt 3.2

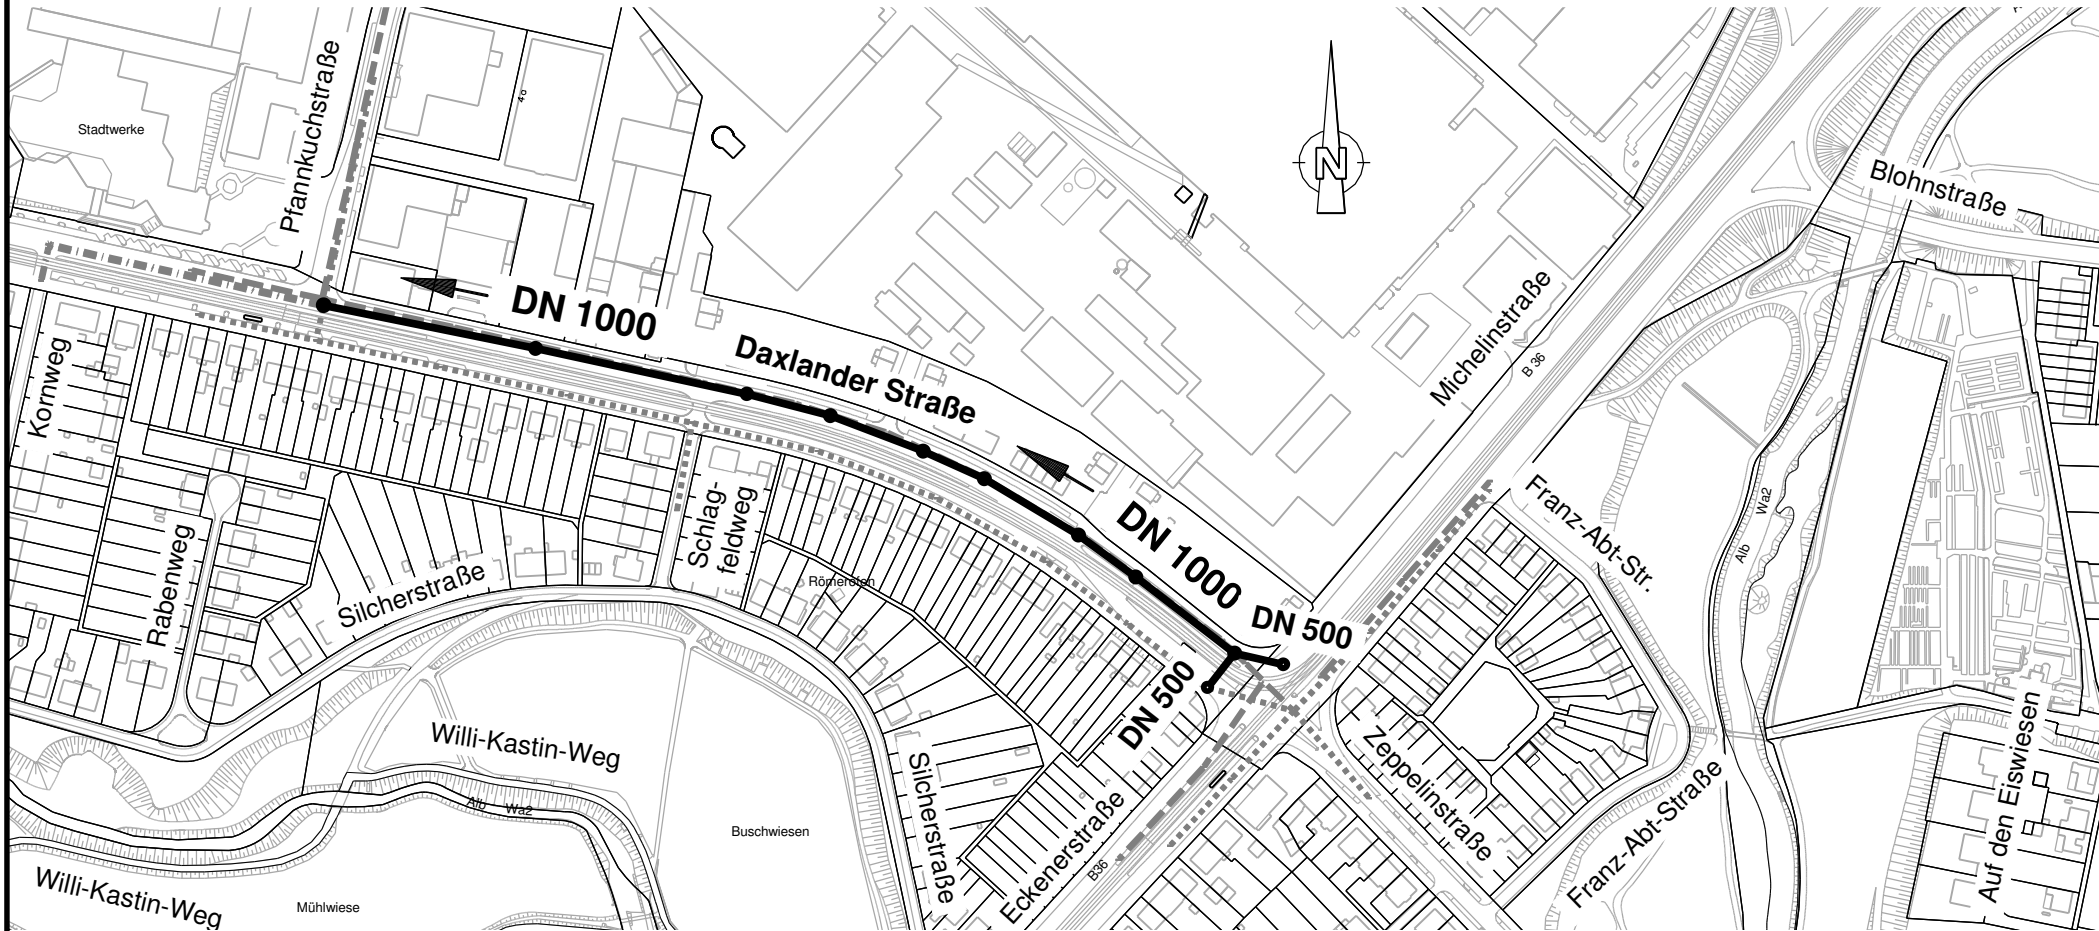

Durchmesser: Los 1: DN 1000 SB
Los 2: DN 500 PP
Tiefenlage: 3,25 m - 5,20 m
Gesamtlänge: 501 m

gepl. MW - Kanal ———
best. MW - Kanal - - - - -
best. RW - Kanal - - - - -
best. SW - Kanal - - - - -

Stadt Karlsruhe
Tiefbauamt



Stadtentwässerung E3 Bauausführung

Daxlander Sammler - BA 3.2

Gezeichnet: Boeuf

Datum: 09.12.2013