
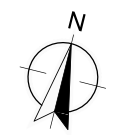


Klärwerk Karlsruhe, Erneuerung des Rücklaufschlammumpwerks 1

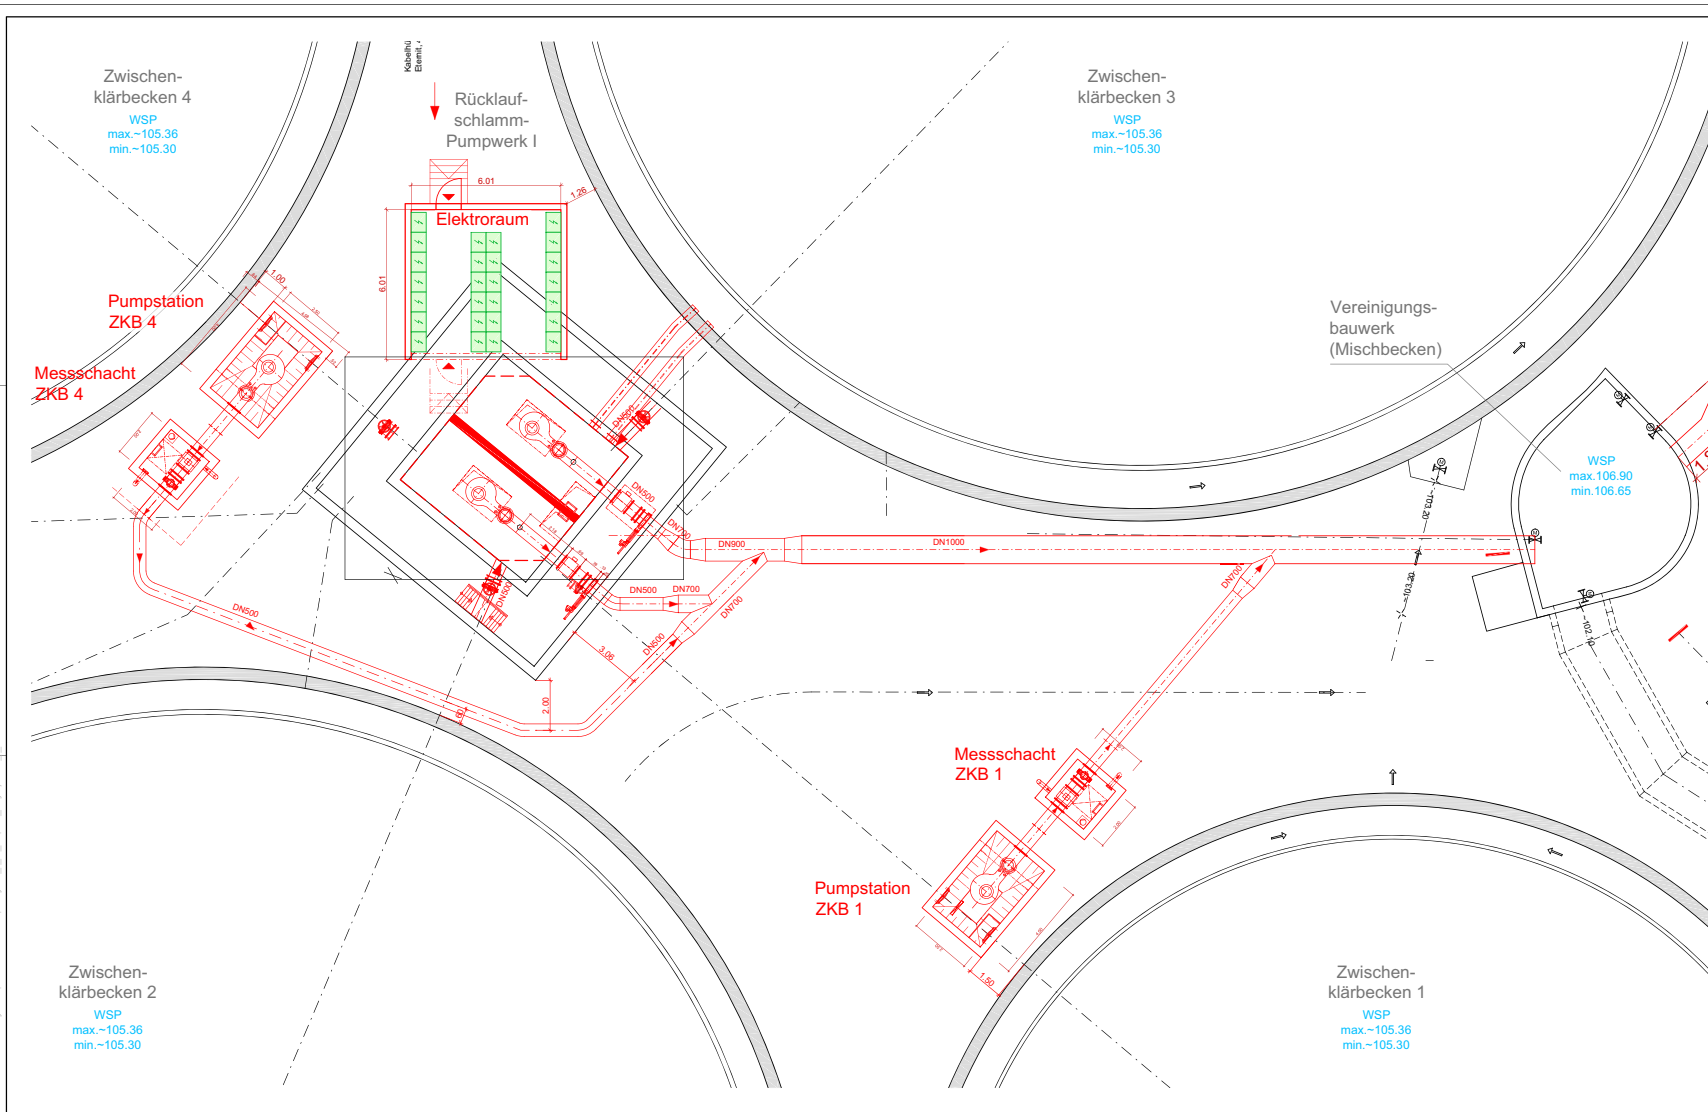

Entwurfsplanung

Stand: 23.08.2012

Projekt	Klärwerk Karlsruhe Erneuerung Rücklaufschlamm Pumpwerk I		Maßstab	1:100
Plan	Pumpwerk I Lageplan		Datum / Unterschrift	
Auftraggeber	Stadt Karlsruhe		Datum / Unterschrift	
Planer	HYDRO Ingenieure Energie & Wasser GmbH Königsplatz 04, 67070 Mannheim, Tel. 0621-205 80-0		Datum / Unterschrift	
Bearbeitet	G.Schäfer	Projekt-Nr.	1209	Plan Nr.
Gezeichnet	U.Jaworski	Stand	XX Xxx XXXX	XX
Geprüft				