

Stadt Karlsruhe

# Aufstellungsbeschluss


Bebauungsplan

„Weinbrennerstraße 77-81“

(Bürgerzentrum Mühlburg)



M. 1: 5000

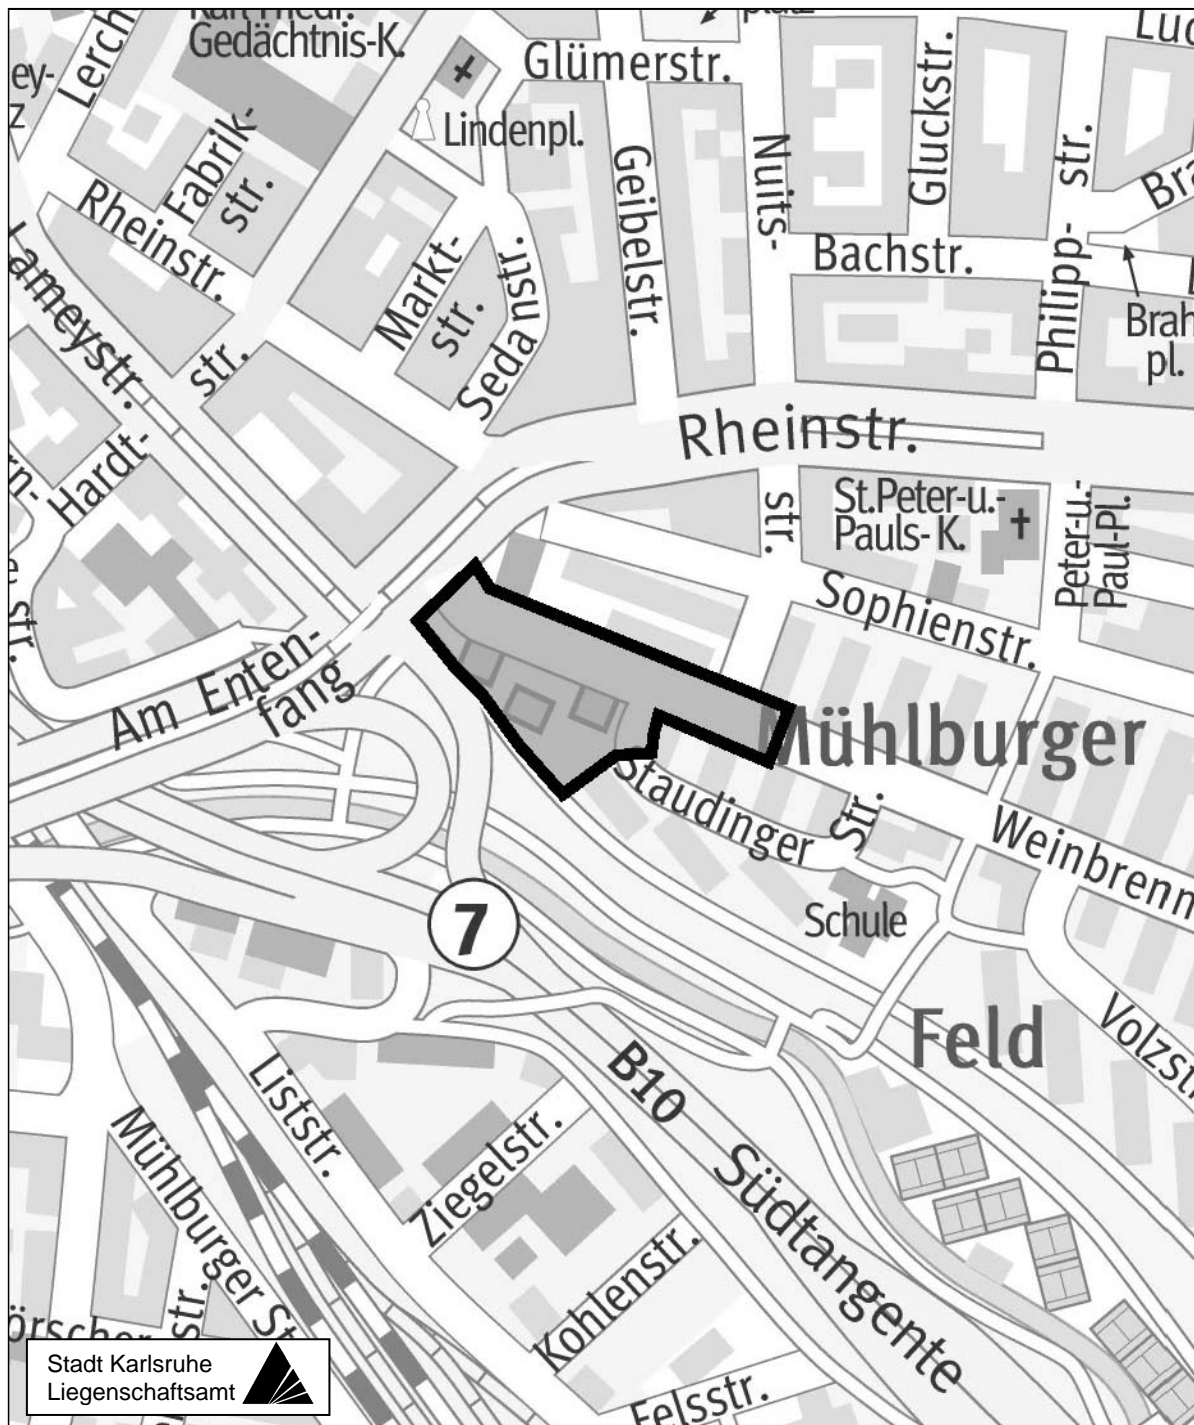

Stadtplanungsamt

05.02.2014