


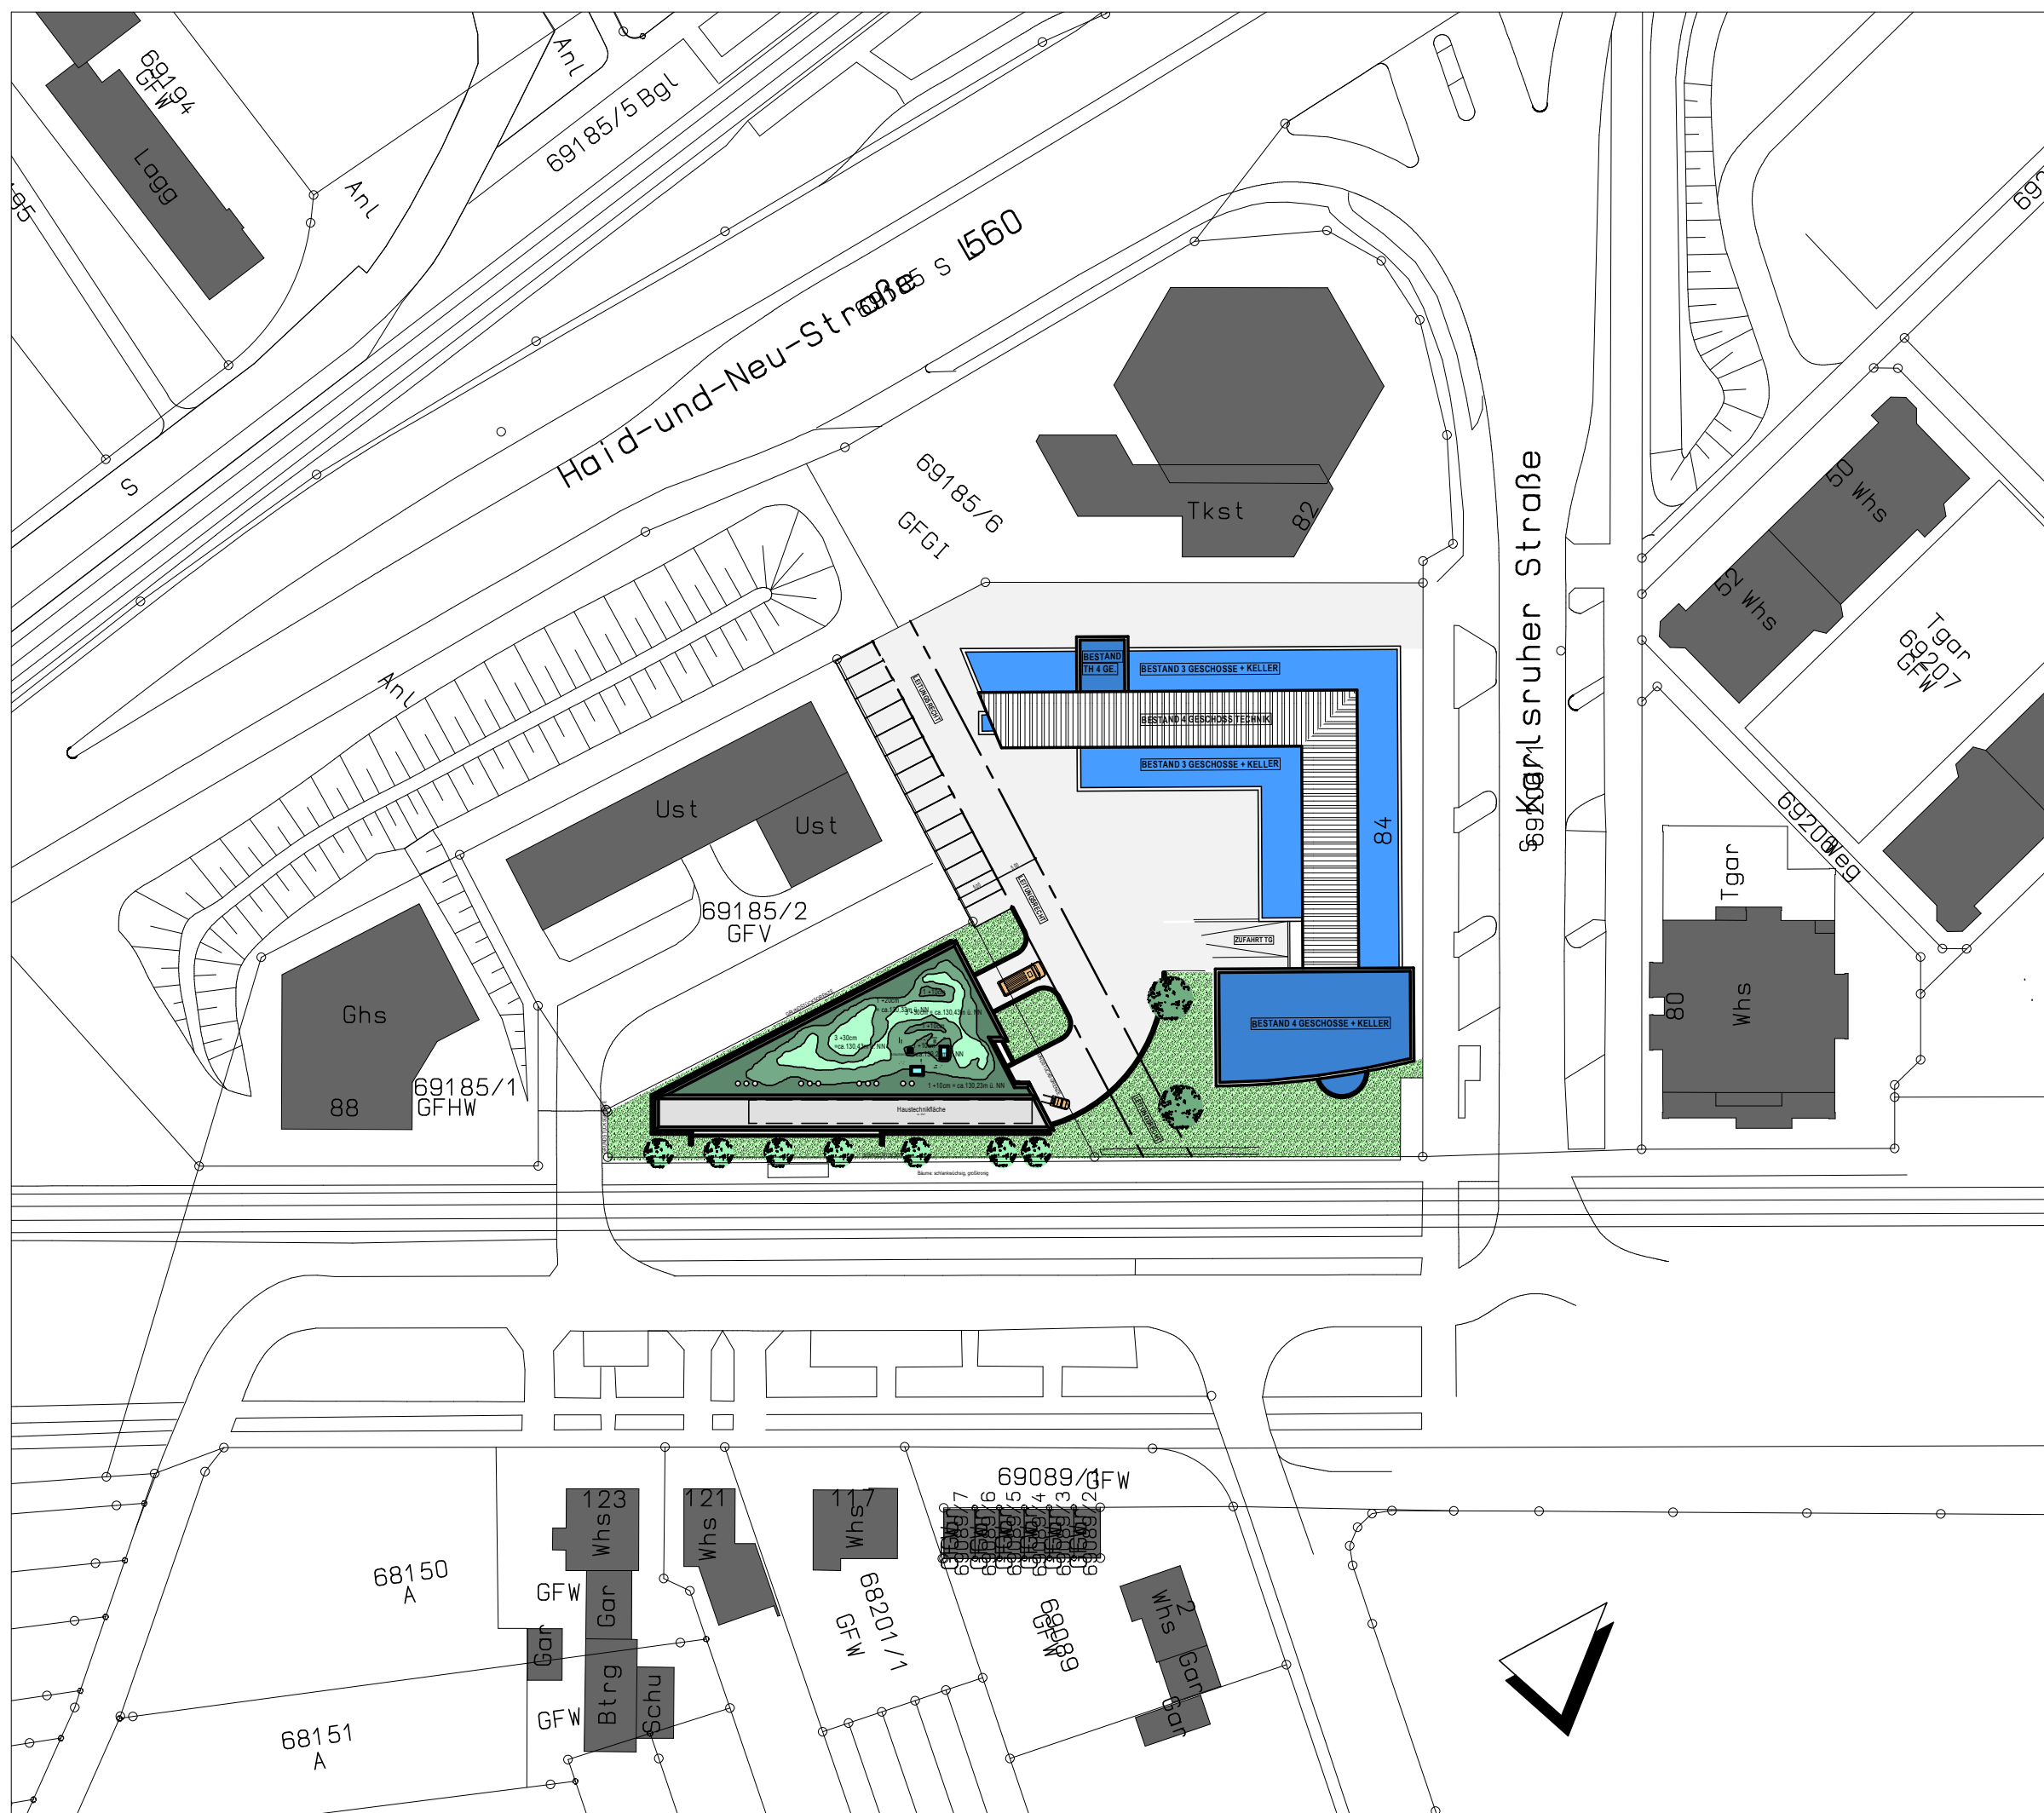

> Neubau eines Laborgebäudes

Karlsruher Straße 84
76139 Karlsruhe

> BAUHERR:

DVGW - Technologiezentrum Wasser (TZW)
vertreten durch Herrn Dr. Klinger
Karlsruher Straße 84
76139 Karlsruhe

> PLANER:

Vollack GmbH & Co. KG
Dipl.-Ing. (FH) Daniel Reusch, Architekt
Am Heegwald 26
76227 Karlsruhe
Fon +49 (0) 721 4768-157
Fax +49 (0) 721 4768-290

> 1.1 Lageplan mit Außenanlagen

M. 1:750
Karlsruhe, den 16.12.2013
Fassung vom 25.04.2014