


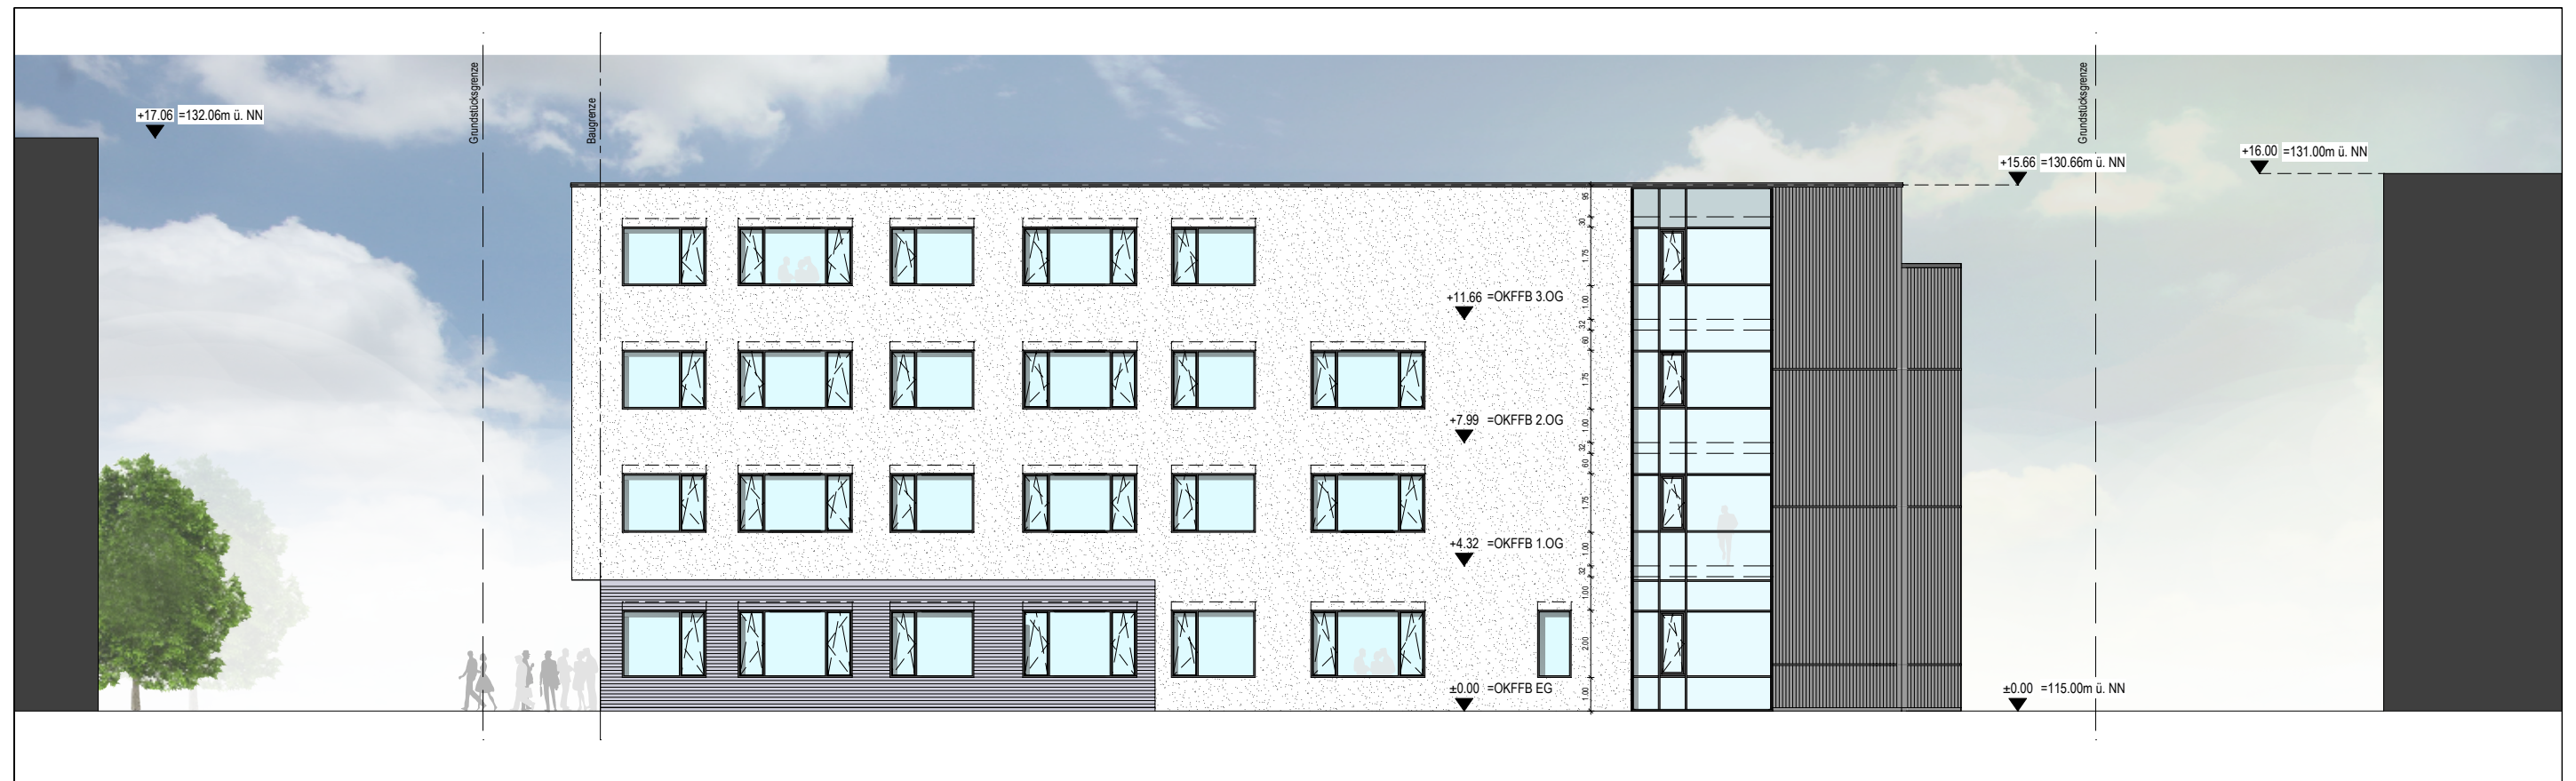

Ansicht von Nord-Westen

> **Neubau eines Laborgebäudes**

Karlsruher Straße 84
76139 Karlsruhe

> **BAUHERR:**

DVGW - Technologiezentrum Wasser (TZW)
vertreten durch Herrn Dr. Klinger
Karlsruher Straße 84
76139 Karlsruhe

> **PLANER:**

Vollack GmbH & Co. KG
Dipl.-Ing. (FH) Daniel Reusch, Architekt
Am Heegwald 26
76227 Karlsruhe
Fon +49 (0) 721 4768-157
Fax +49 (0) 721 4768-290

> **2.6 - Ansicht von Nord-Westen**

M. 1:200
Karlsruhe, den 16.12.2013
Fassung vom 25.04.2014

