


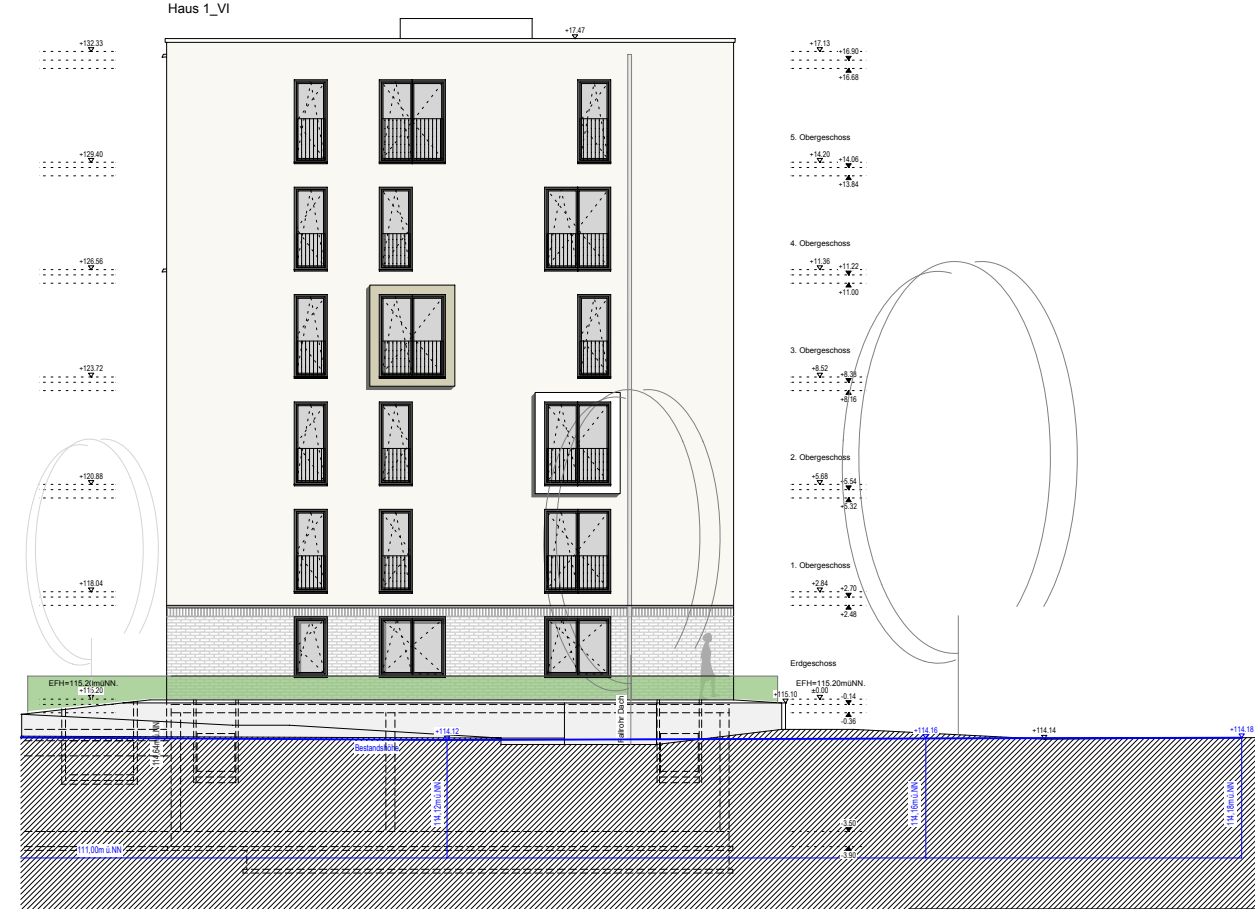


ANSICHT WEST



ANSICHT NORD



ANSICHT OST

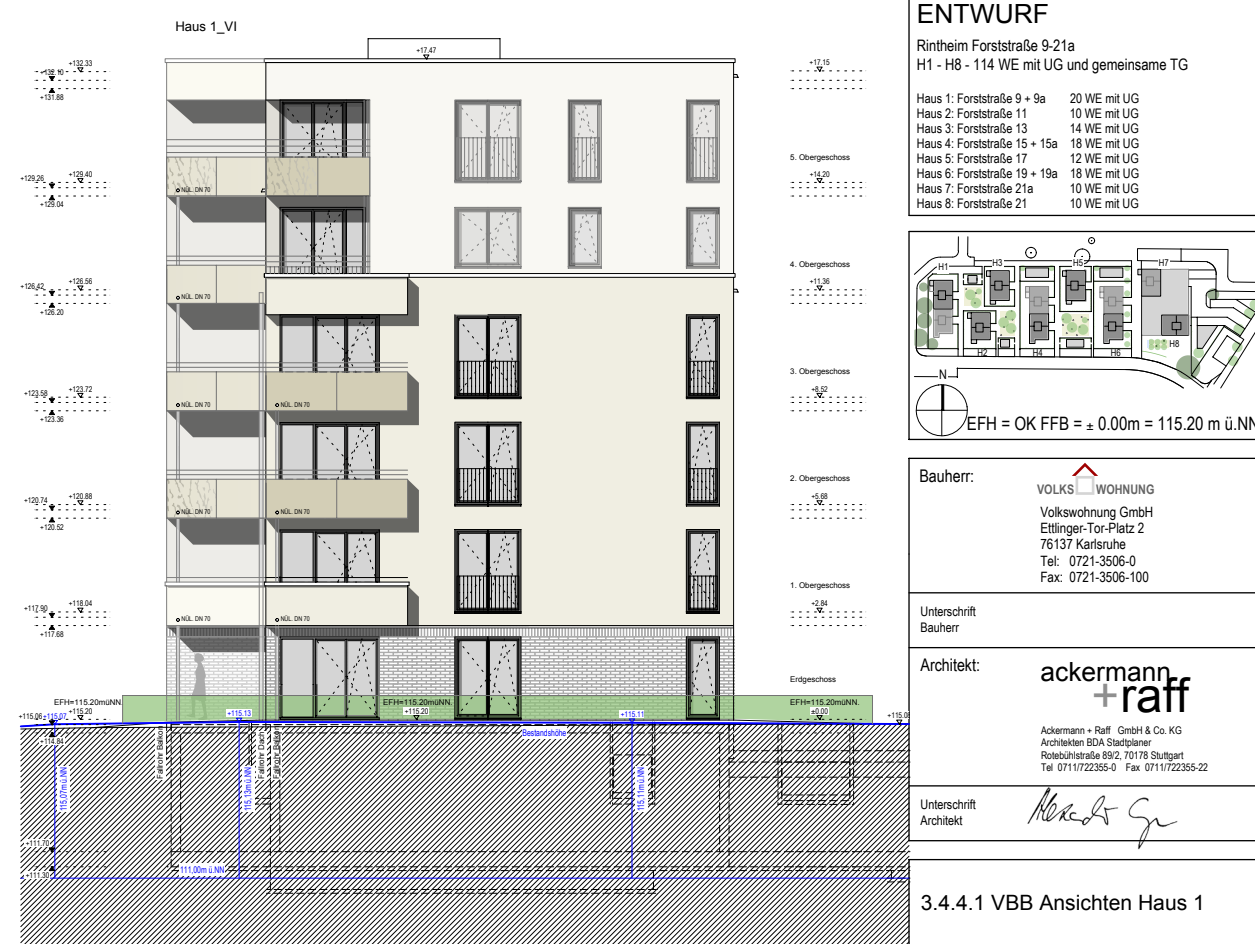


ANSICHT SÜD

VBB Forststr. 9-21a, Karlsruhe 31.10.2014  
in der Fassung vom 03.03.2015

## ENTWURF

Rintheim Forststraße 9-21a  
H1 - H8 - 114 WE mit UG und gemeinsame TG

|                              |              |
|------------------------------|--------------|
| Haus 1: Forststraße 9 + 9a   | 20 WE mit UG |
| Haus 2: Forststraße 11       | 10 WE mit UG |
| Haus 3: Forststraße 13       | 14 WE mit UG |
| Haus 4: Forststraße 15 + 15a | 18 WE mit UG |
| Haus 5: Forststraße 17       | 12 WE mit UG |
| Haus 6: Forststraße 19 + 19a | 18 WE mit UG |
| Haus 7: Forststraße 21a      | 10 WE mit UG |
| Haus 8: Forststraße 21       | 10 WE mit UG |

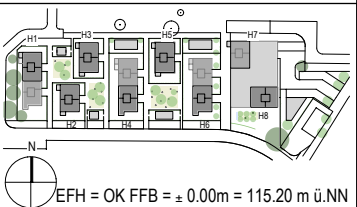

Bauherr:

**VOLKS WOHNUNG**  
Volkswohnung GmbH  
Ettlinger-Tor-Platz 2  
76137 Karlsruhe  
Tel: 0721-3506-0  
Fax: 0721-3506-100

Unterschrift

Bauherr

Architekt:

**ackermann + raff**  
Ackermann + Raff GmbH & Co. KG  
Architekten BDA Stadtplaner  
Rotebühlstraße 89/2, 70178 Stuttgart  
Tel. 0711/722355-0 Fax 0711/722355-22

Unterschrift

Architekt

3.4.4.1 VBB Ansichten Haus 1

Maßstab 1:200

Gez A+R

Blattformat DIN A3


Datum 03.03.2015



ANSICHT WEST



ANSICHT NORD

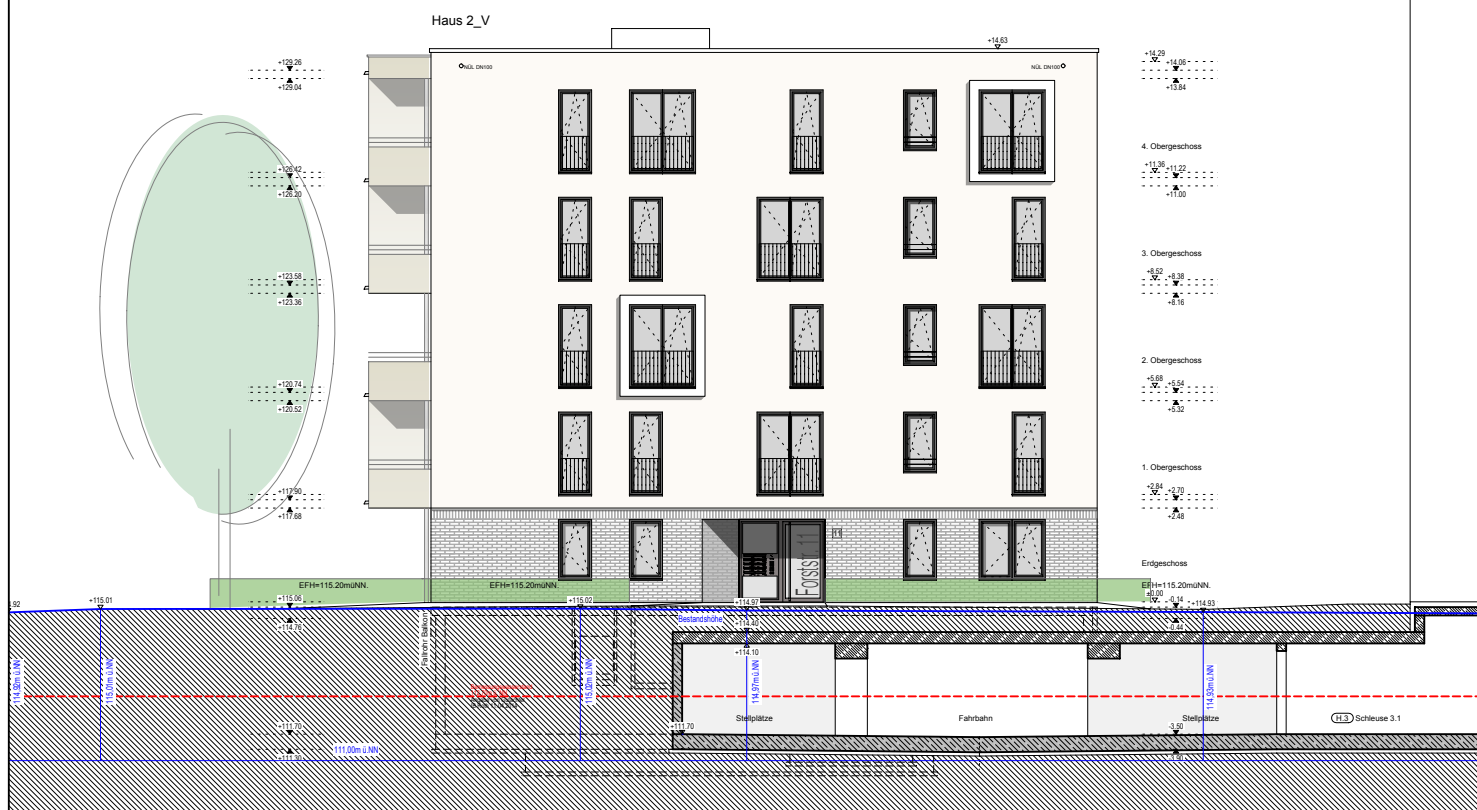

ANSICHT OST




ANSICHT SÜD

VBB Forststr. 9-21a, Karlsruhe 31.10.2014  
in der Fassung vom 03.03.2015

## ENTWURF

Rintheim Forststraße 9-21a  
H1 - H8 - 114 WE mit UG und gemeinsame TG

|                              |              |
|------------------------------|--------------|
| Haus 1: Forststraße 9 + 9a   | 20 WE mit UG |
| Haus 2: Forststraße 11       | 10 WE mit UG |
| Haus 3: Forststraße 13       | 14 WE mit UG |
| Haus 4: Forststraße 15 + 15a | 18 WE mit UG |
| Haus 5: Forststraße 17       | 12 WE mit UG |
| Haus 6: Forststraße 19 + 19a | 18 WE mit UG |
| Haus 7: Forststraße 21a      | 10 WE mit UG |
| Haus 8: Forststraße 21       | 10 WE mit UG |

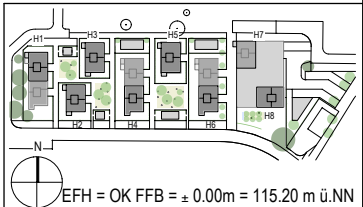

Bauherr:  
VOLKS- WOHNUNG  
Volkswohnung GmbH  
Ettlinger-Tor-Platz 2  
76137 Karlsruhe  
Tel: 0721-3506-0  
Fax: 0721-3506-100

Unterschrift  
Bauherr

Architekt:  
**ackermann + raff**  
Ackermann + Raff GmbH & Co. KG  
Architekten BDA Stadtplaner  
Rotebühlstraße 89/2, 70178 Stuttgart  
Tel. 0711/722355-0 Fax 0711/722355-22

Unterschrift  
Architekt

3.4.4.2 VBB Ansichten Haus 2

Maßstab 1:200 Gez A+R  
Blattformat DIN A3 Datum 03.03.2015




ANSICHT WEST



ANSICHT OST



ANSICHT NORD

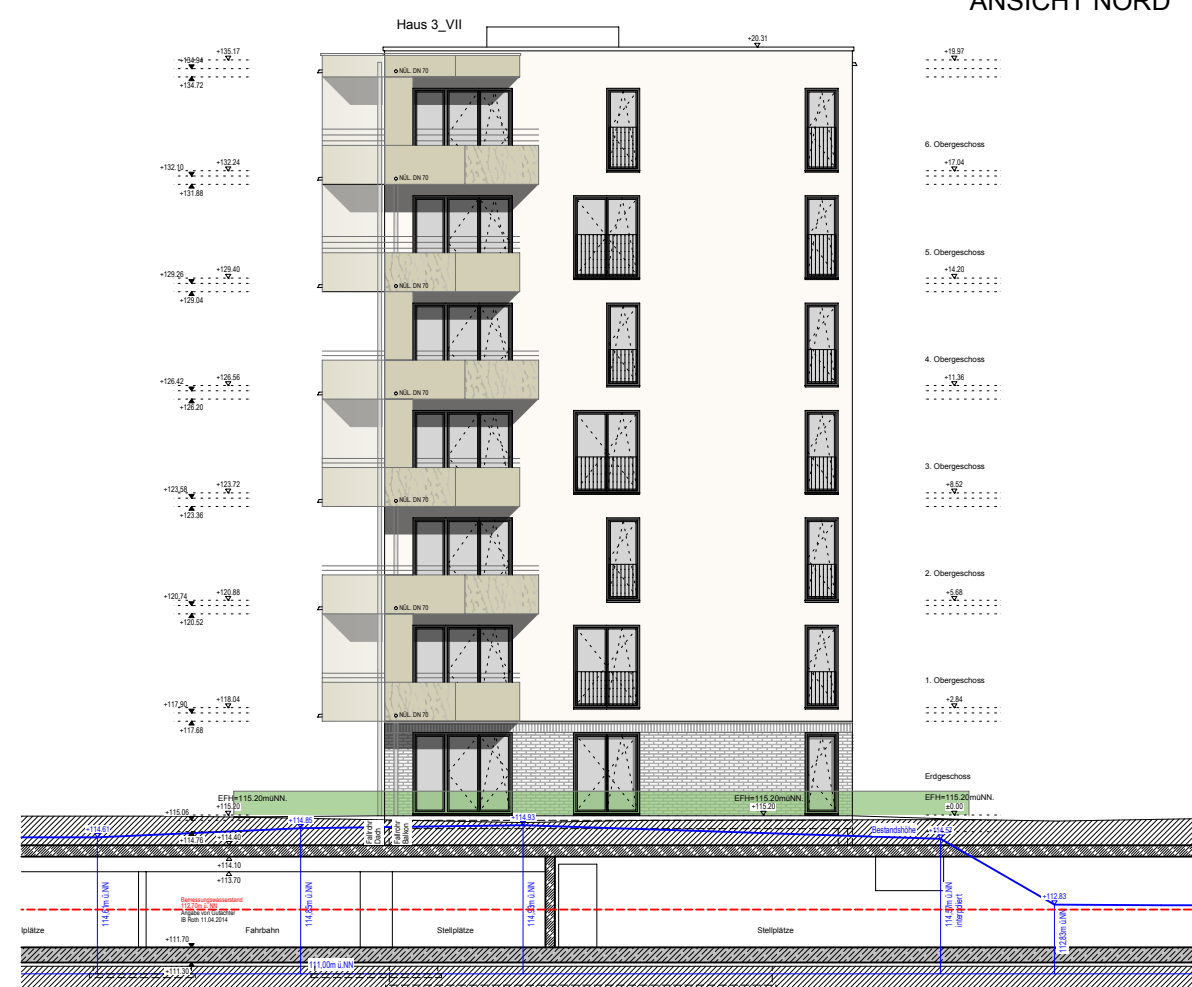


ANSICHT SÜD

VBB Forststr. 9-21a, Karlsruhe 31.10.2014  
in der Fassung vom 03.03.2015

## ENTWURF

Rintheim Forststraße 9-21a  
H1 - H8 - 114 WE mit UG und gemeinsame TG

|                              |              |
|------------------------------|--------------|
| Haus 1: Forststraße 9 + 9a   | 20 WE mit UG |
| Haus 2: Forststraße 11       | 10 WE mit UG |
| Haus 3: Forststraße 13       | 14 WE mit UG |
| Haus 4: Forststraße 15 + 15a | 18 WE mit UG |
| Haus 5: Forststraße 17       | 12 WE mit UG |
| Haus 6: Forststraße 19 + 19a | 18 WE mit UG |
| Haus 7: Forststraße 21a      | 10 WE mit UG |
| Haus 8: Forststraße 21       | 10 WE mit UG |

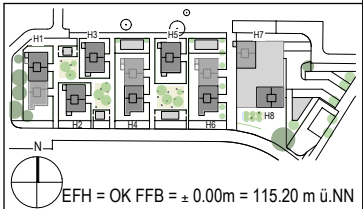

Bauherr:

**VOLKSWOHNUNG**  
Volkswohnung GmbH  
Ettlinger-Tor-Platz 2  
76137 Karlsruhe  
Tel: 0721-3506-0  
Fax: 0721-3506-100

Unterschrift  
Bauherr

Architekt:

**ackermann + raff**  
Ackermann + Raff GmbH & Co. KG  
Architekten BDA Stadtplaner  
Rotebühlstraße 89/2, 70178 Stuttgart  
Tel. 0711/722355-0 Fax 0711/722355-22

Unterschrift  
Architekt


*Ackermann + Raff*

3.4.4.3 VBB Ansichten Haus 3

Maßstab 1:200 Gez A+R  
Blattformat DIN A3 Datum 03.03.2015




ANSICHT WEST

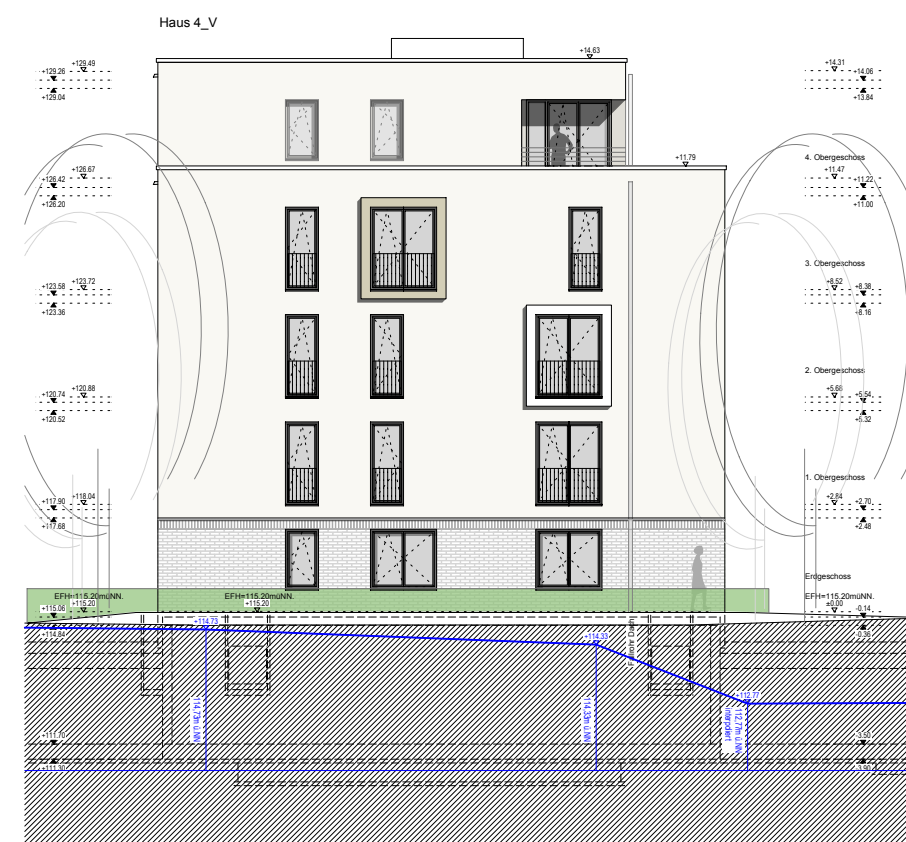

ANSICHT NORD



ANSICHT OST

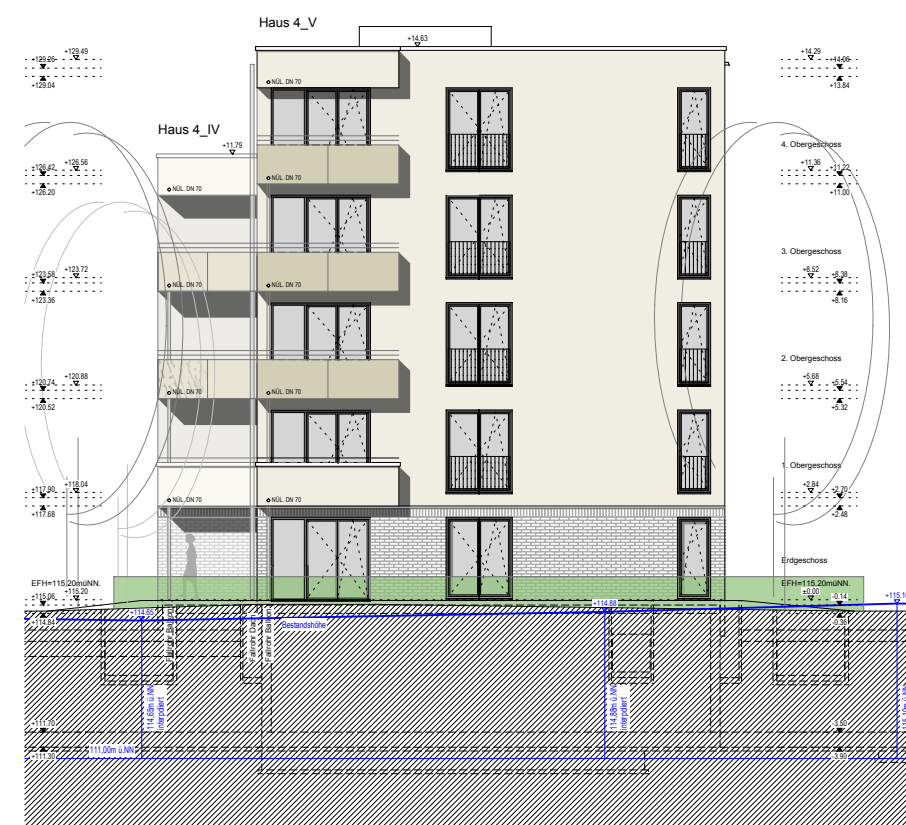


ANSICHT SÜD

VBB Forststr. 9-21a, Karlsruhe 31.10.2014  
in der Fassung vom 03.03.2015

## ENTWURF

Rintheim Forststraße 9-21a  
H1 - H8 - 114 WE mit UG und gemeinsame TG

|                              |              |
|------------------------------|--------------|
| Haus 1: Forststraße 9 + 9a   | 20 WE mit UG |
| Haus 2: Forststraße 11       | 10 WE mit UG |
| Haus 3: Forststraße 13       | 14 WE mit UG |
| Haus 4: Forststraße 15 + 15a | 18 WE mit UG |
| Haus 5: Forststraße 17       | 12 WE mit UG |
| Haus 6: Forststraße 19 + 19a | 18 WE mit UG |
| Haus 7: Forststraße 21a      | 10 WE mit UG |
| Haus 8: Forststraße 21       | 10 WE mit UG |

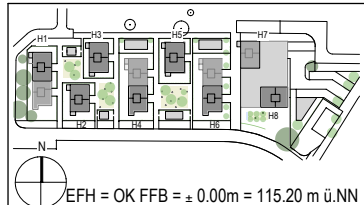

Bauherr: VOLKS- WOHNUNG  
Volkswohnung GmbH  
Ettinger-Tor-Platz 2  
76137 Karlsruhe  
Tel: 0721-3506-0  
Fax: 0721-3506-100

Unterschrift  
Bauherr

Architekt: ackermann + raff  
Ackermann + Raff GmbH & Co. KG  
Architekten BDA Stadtplaner  
Rotebühlstraße 89/2, 70178 Stuttgart  
Tel. 0711/722355-0 Fax 0711/722355-22


Unterschrift  
Architekt

3.4.4.4 VBB Ansichten Haus 4

Maßstab 1:200  
Blattformat DIN A3  
Gez A+R  
Datum 03.03.2015




ANSICHT WEST

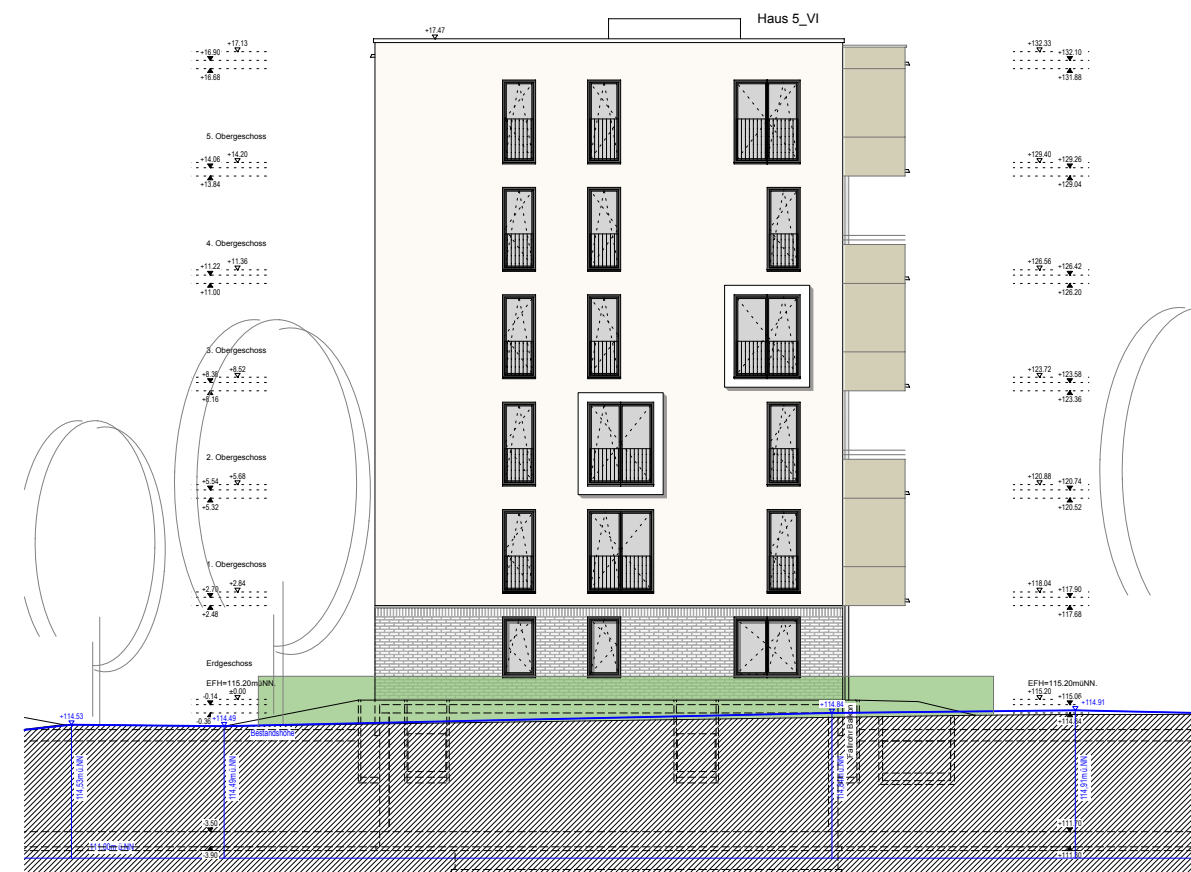

ANSICHT NORD



ANSICHT OST

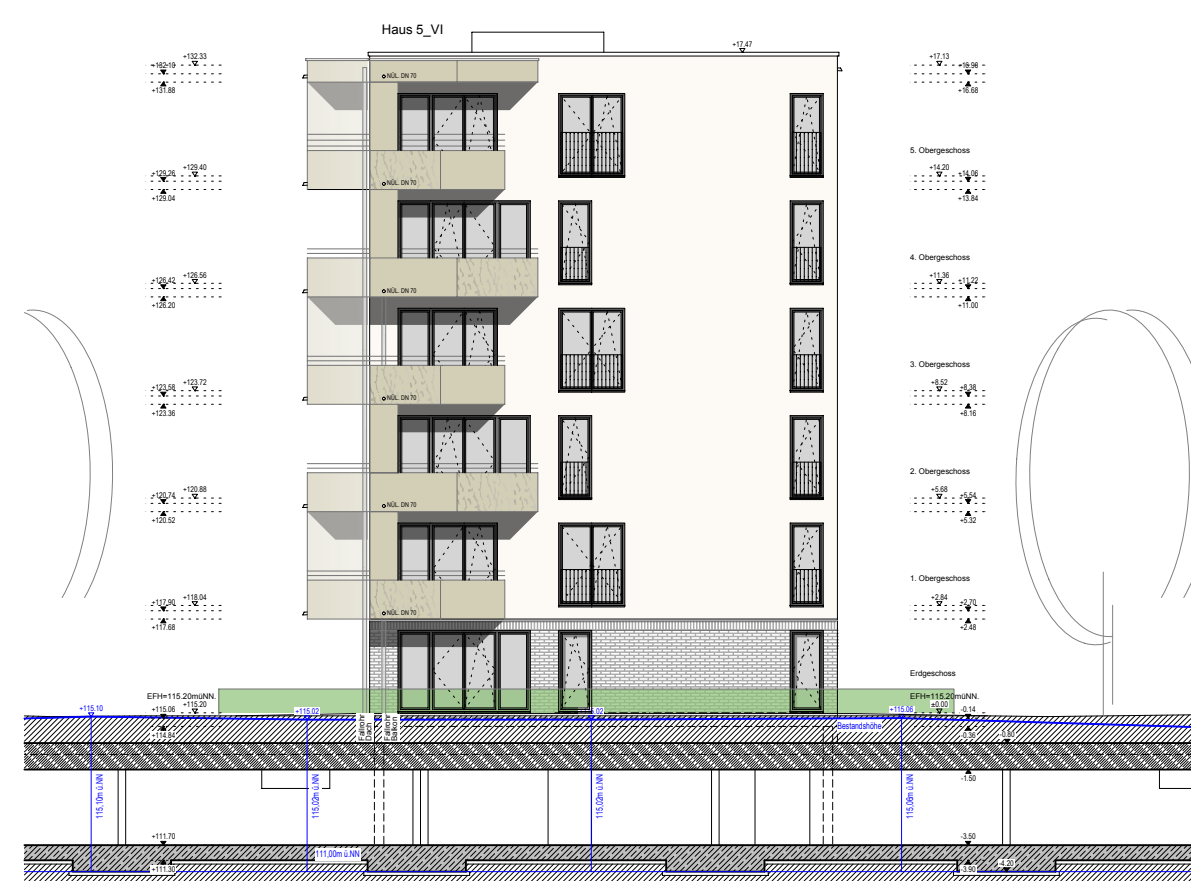


ANSICHT SÜD

VBB Forststr. 9-21a, Karlsruhe 31.10.2014  
in der Fassung vom 03.03.2015

## ENTWURF

Rintheim Forststraße 9-21a  
H1 - H8 - 114 WE mit UG und gemeinsame TG

|                              |              |
|------------------------------|--------------|
| Haus 1: Forststraße 9 + 9a   | 20 WE mit UG |
| Haus 2: Forststraße 11       | 10 WE mit UG |
| Haus 3: Forststraße 13       | 14 WE mit UG |
| Haus 4: Forststraße 15 + 15a | 18 WE mit UG |
| Haus 5: Forststraße 17       | 12 WE mit UG |
| Haus 6: Forststraße 19 + 19a | 18 WE mit UG |
| Haus 7: Forststraße 21a      | 18 WE mit UG |
| Haus 8: Forststraße 21       | 10 WE mit UG |

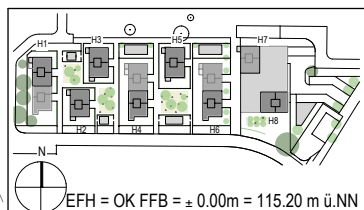

Bauherr:  
VOLKS- WOHNUNG  
Volkswohnung GmbH  
Ettlinger-Tor-Platz 2  
76137 Karlsruhe  
Tel: 0721-3506-0  
Fax: 0721-3506-100

Unterschrift  
Bauherr


Architekt:  
**ackermann + raff**  
Ackermann + Raff GmbH & Co. KG  
Architekten BDA Stadtplaner  
Rotebühlstraße 89/2, 70178 Stuttgart  
Tel. 0711/722355-0 Fax 0711/722355-22

Unterschrift  
Architekt


3.4.4.5 VBB Ansichten Haus 5

Maßstab 1:200 Gez A+R  
Blattformat DIN A3 Datum 03.03.2015



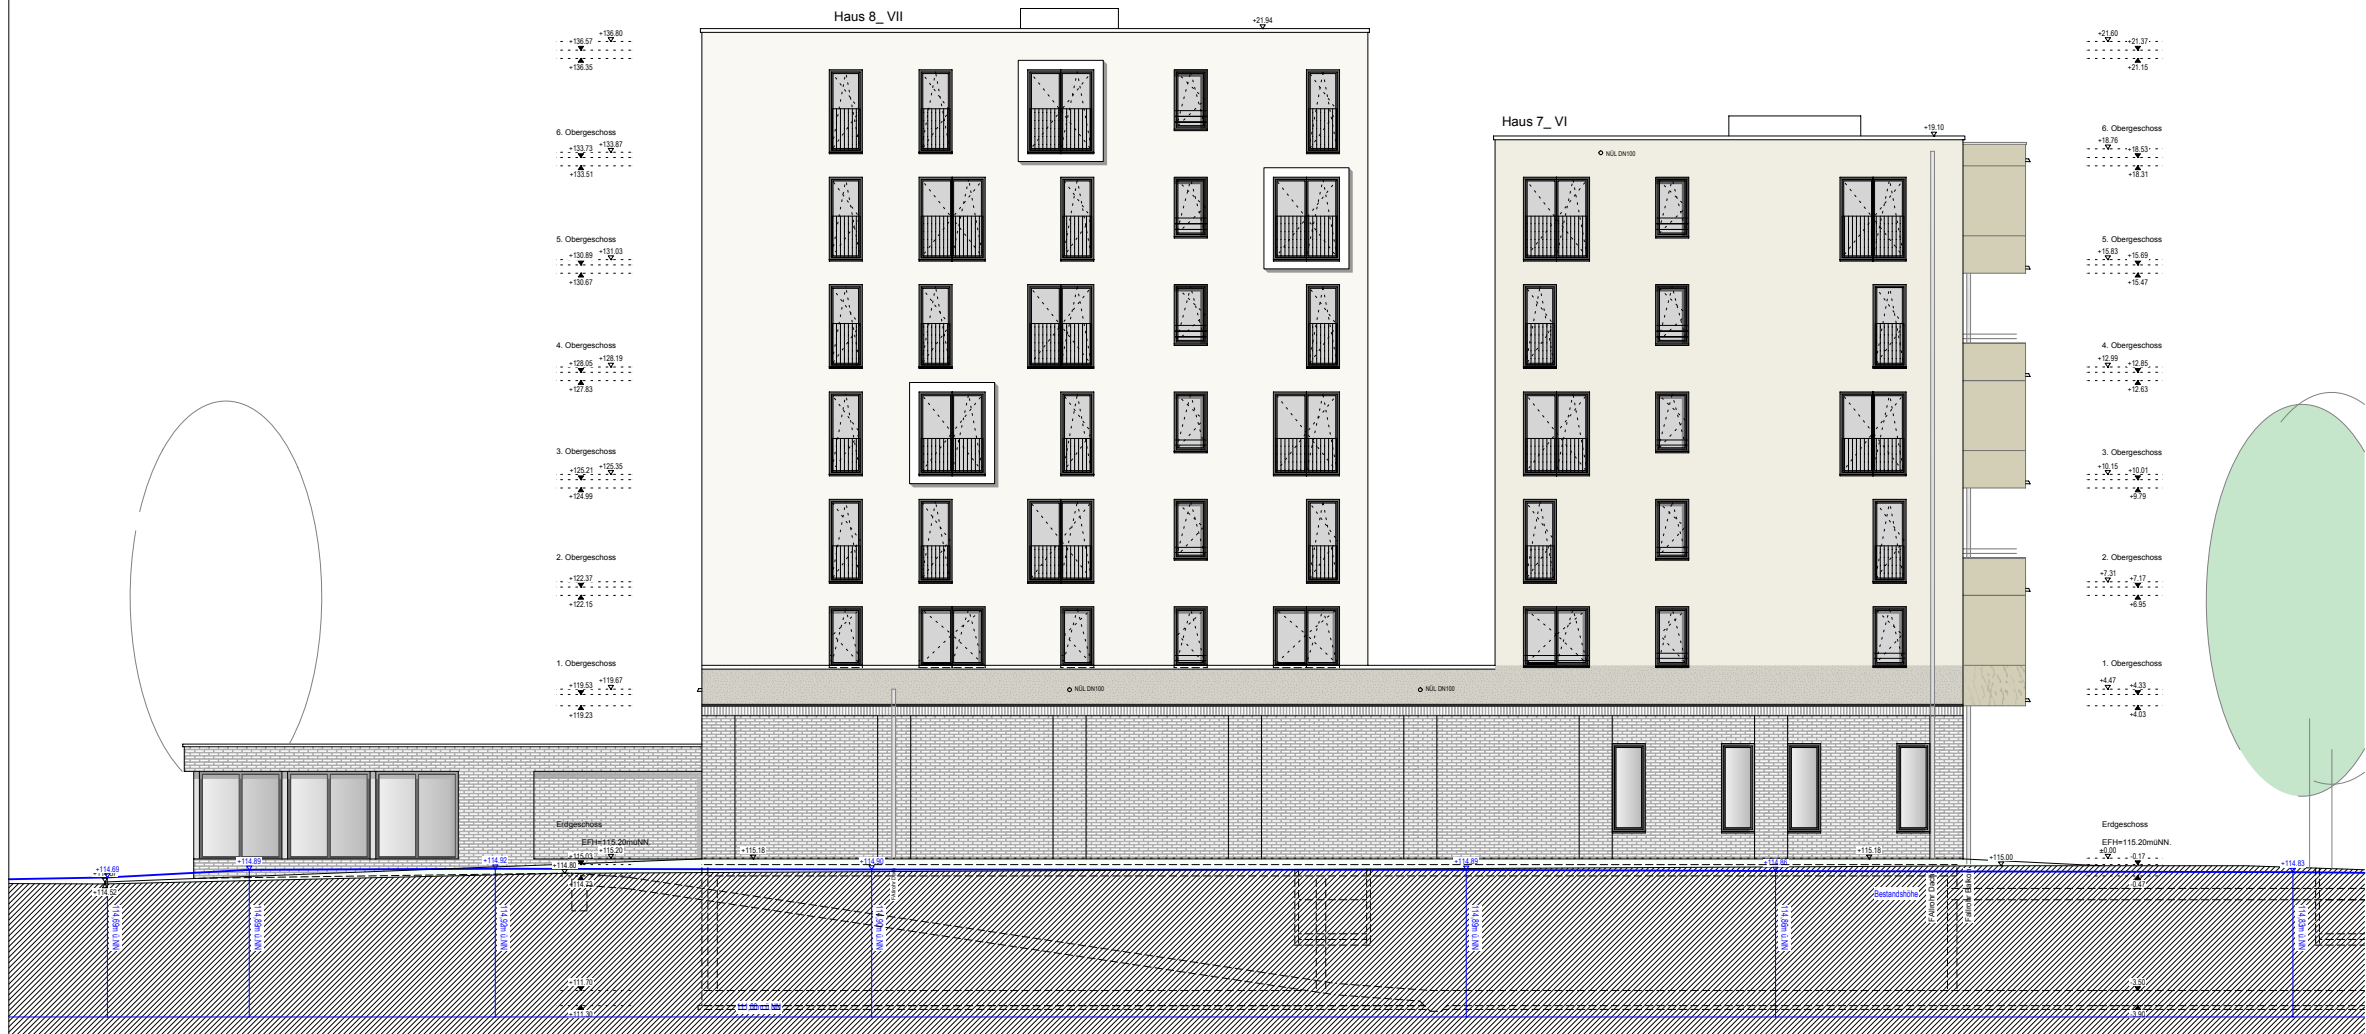

ANSICHT NORD

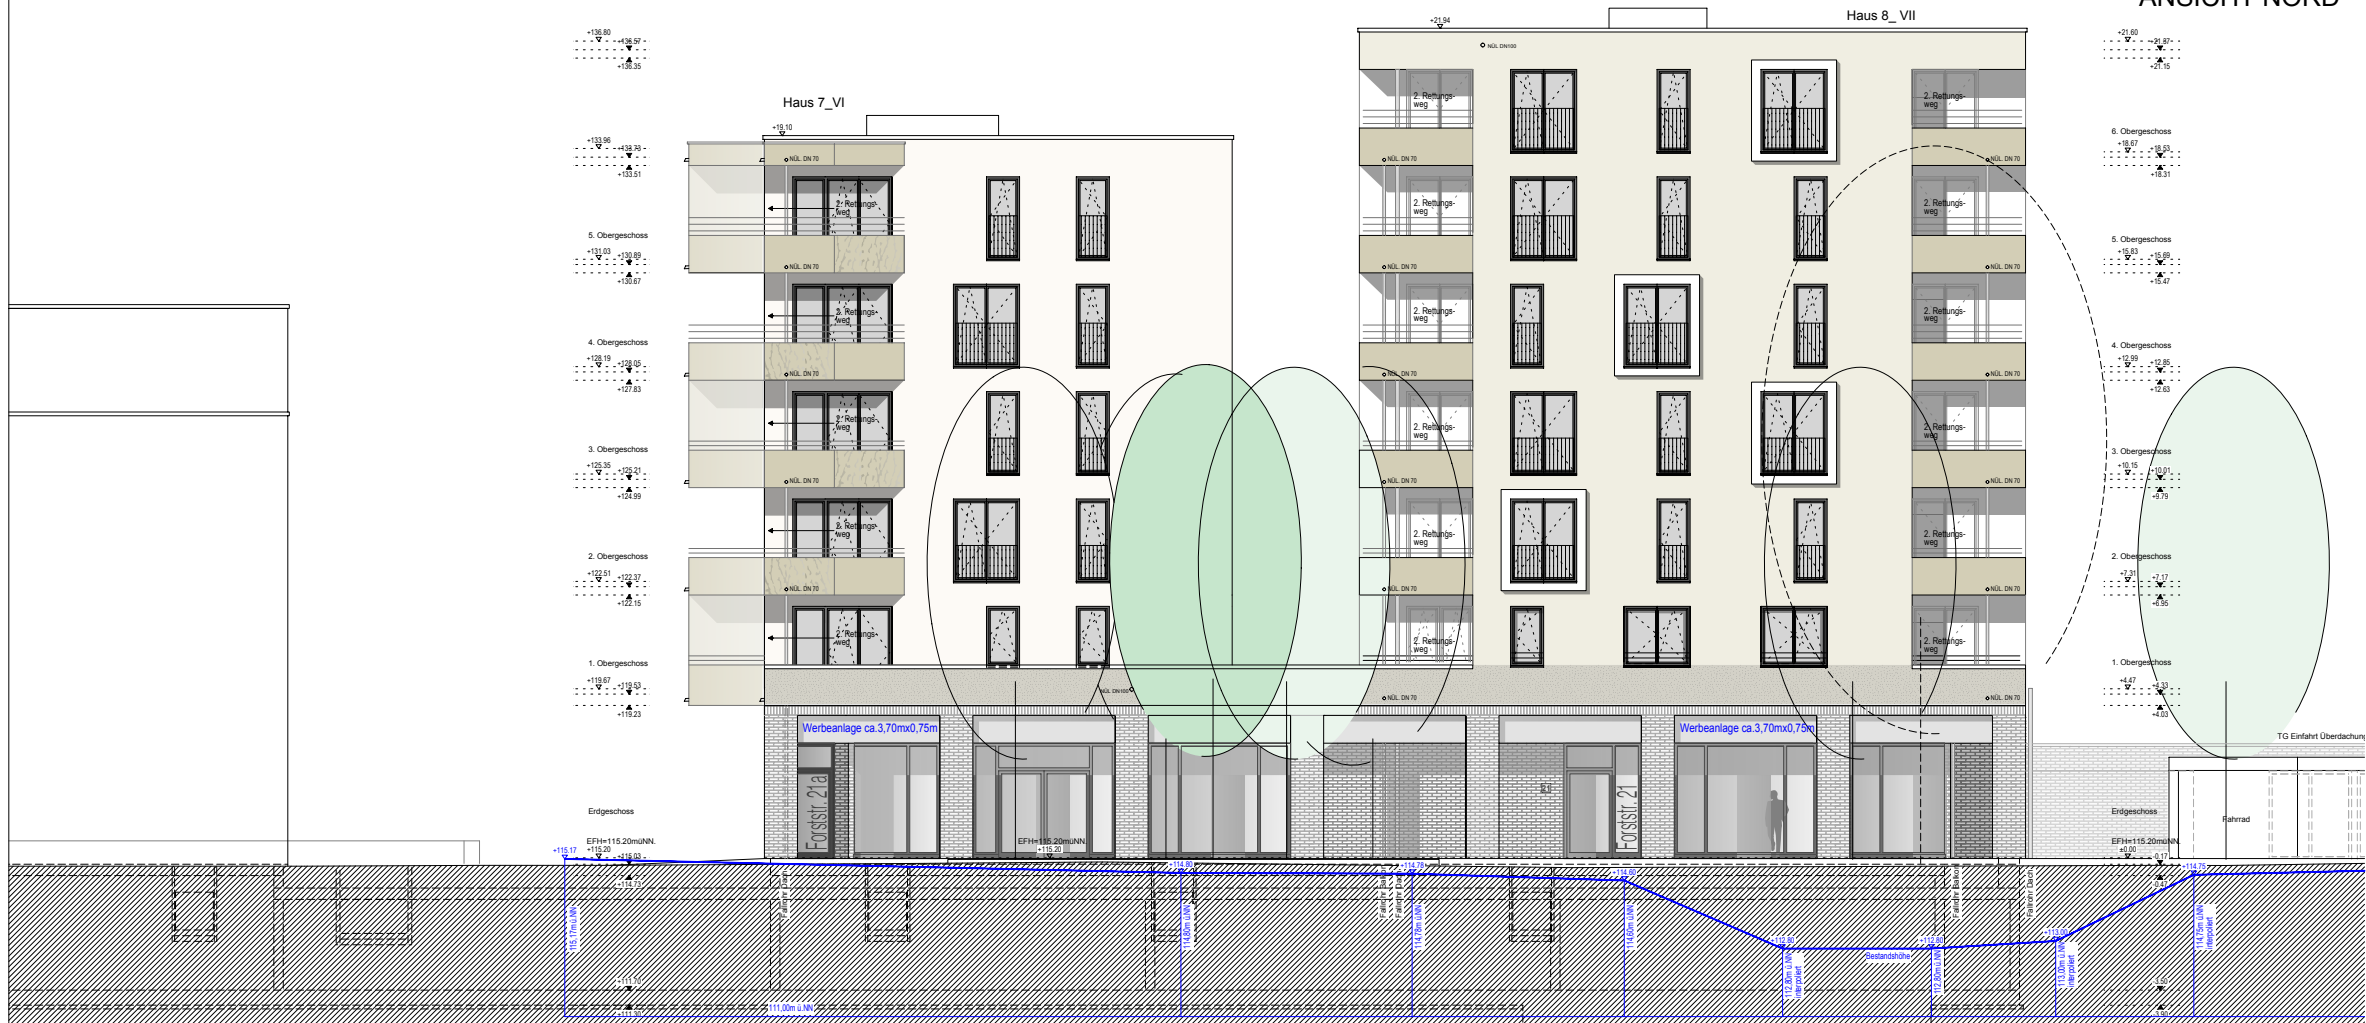


ANSICHT SÜD

VBB Forststr. 9-21a, Karlsruhe 31.10.2014  
in der Fassung vom 03.03.2015

**ENTWURF**  
Rintheim Forststraße 9-21a  
H1 - H8 - 114 WE mit UG und gemeinsame TG

|                              |              |
|------------------------------|--------------|
| Haus 1: Forststraße 9 + 9a   | 20 WE mit UG |
| Haus 2: Forststraße 11       | 10 WE mit UG |
| Haus 3: Forststraße 13       | 14 WE mit UG |
| Haus 4: Forststraße 15 + 15a | 18 WE mit UG |
| Haus 5: Forststraße 17       | 12 WE mit UG |
| Haus 6: Forststraße 19 + 19a | 18 WE mit UG |
| Haus 7: Forststraße 21a      | 10 WE mit UG |
| Haus 8: Forststraße 21       | 10 WE mit UG |

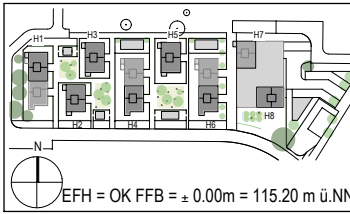

Bauherr:  
VOLKS- WOHNUNG  
Volkswohnung GmbH  
Eltlinger-Tor-Platz 2  
76137 Karlsruhe  
Tel: 0721-3506-0  
Fax: 0721-3506-100


Unterschrift  
Bauherr

Architekt:  
**ackermann + raff**  
Ackermann + Raff GmbH & Co. KG  
Architekten BDA Stadtplaner  
Rotebühlstraße 89/2, 70178 Stuttgart  
Tel: 0711/722355-0 Fax: 0711/722355-22


Unterschrift  
Architekt

3.4.4.7 VBB Ansichten Haus 7+8

Maßstab 1:200  
Blattformat DIN A3  
Gez A+R  
Datum 03.03.2015

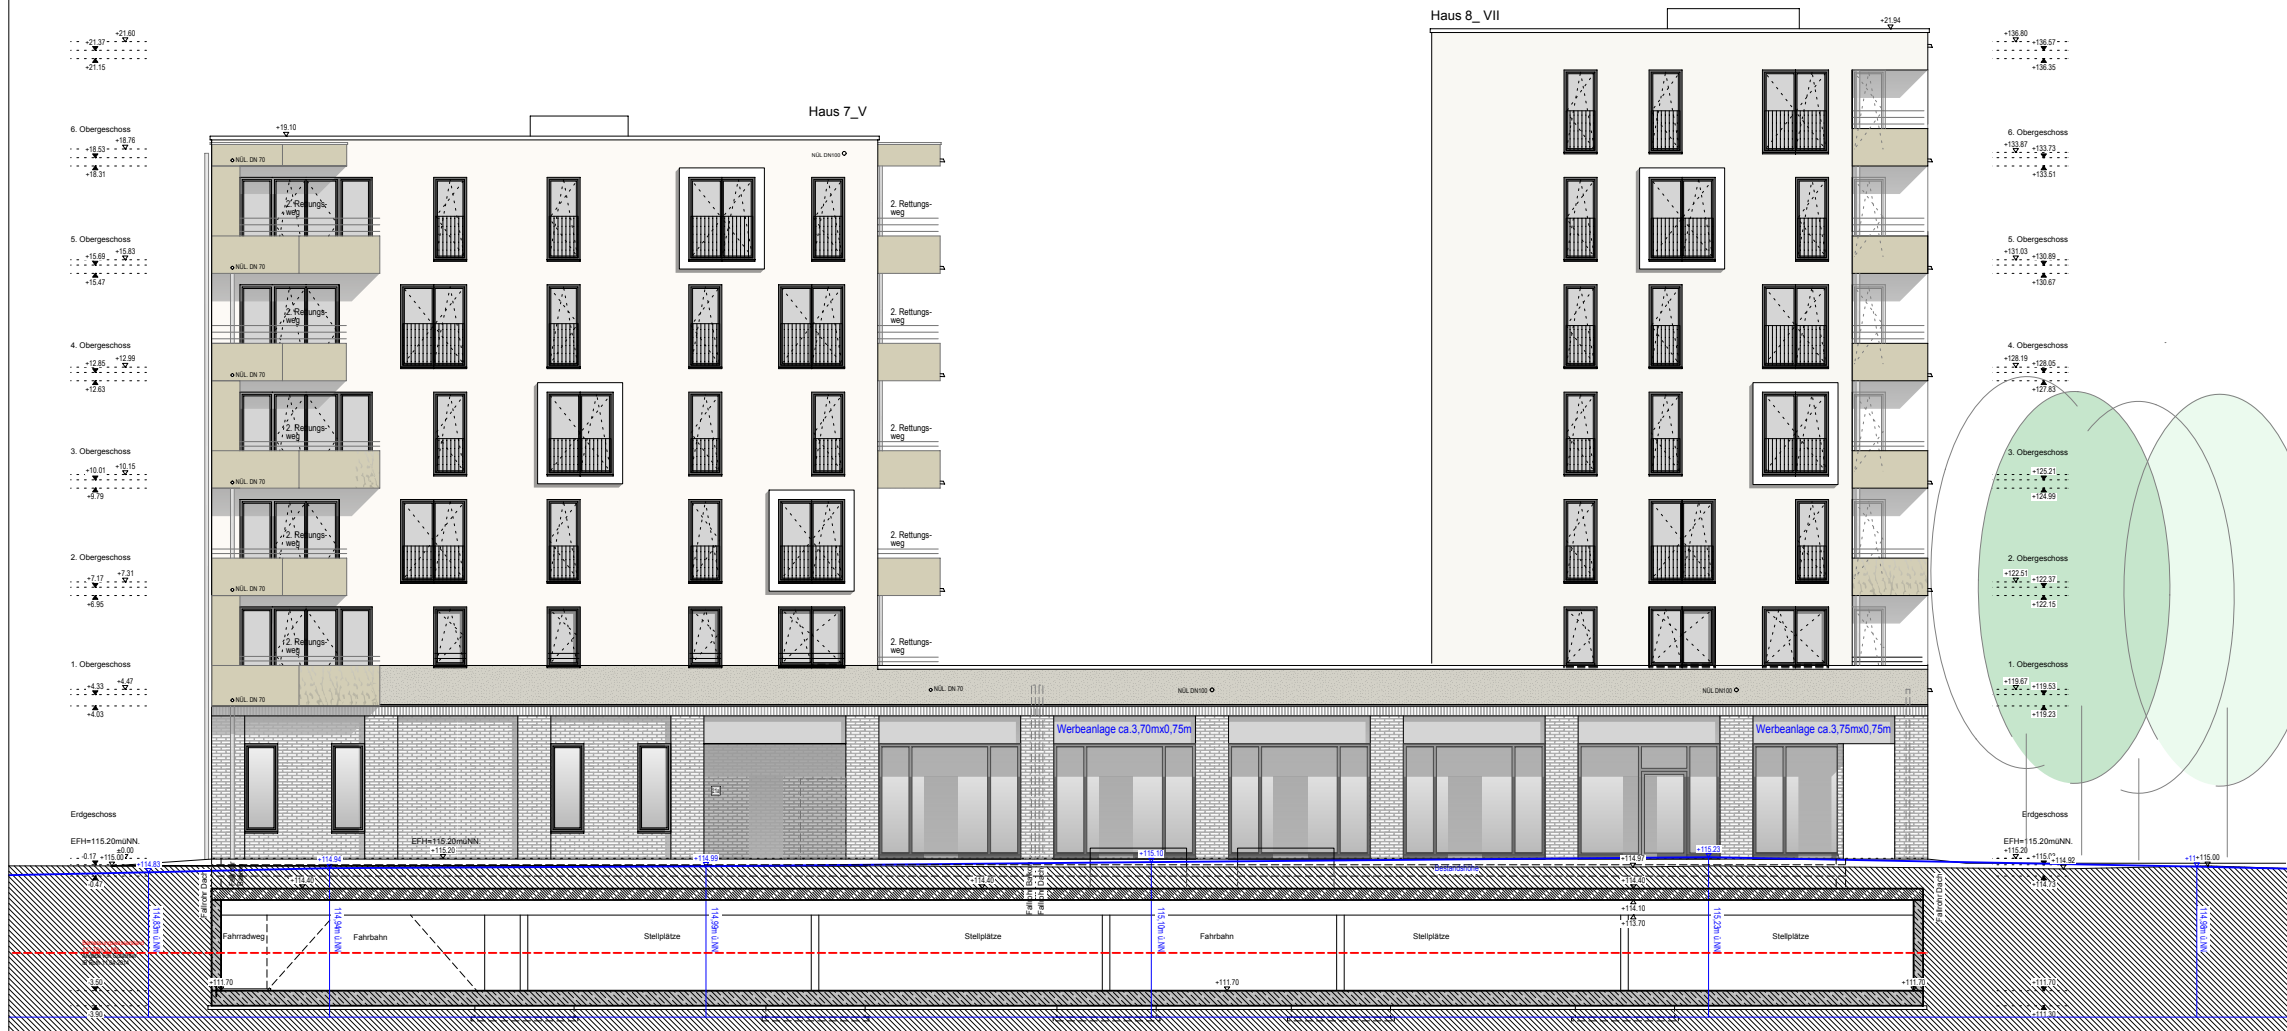

ANSICHT WEST

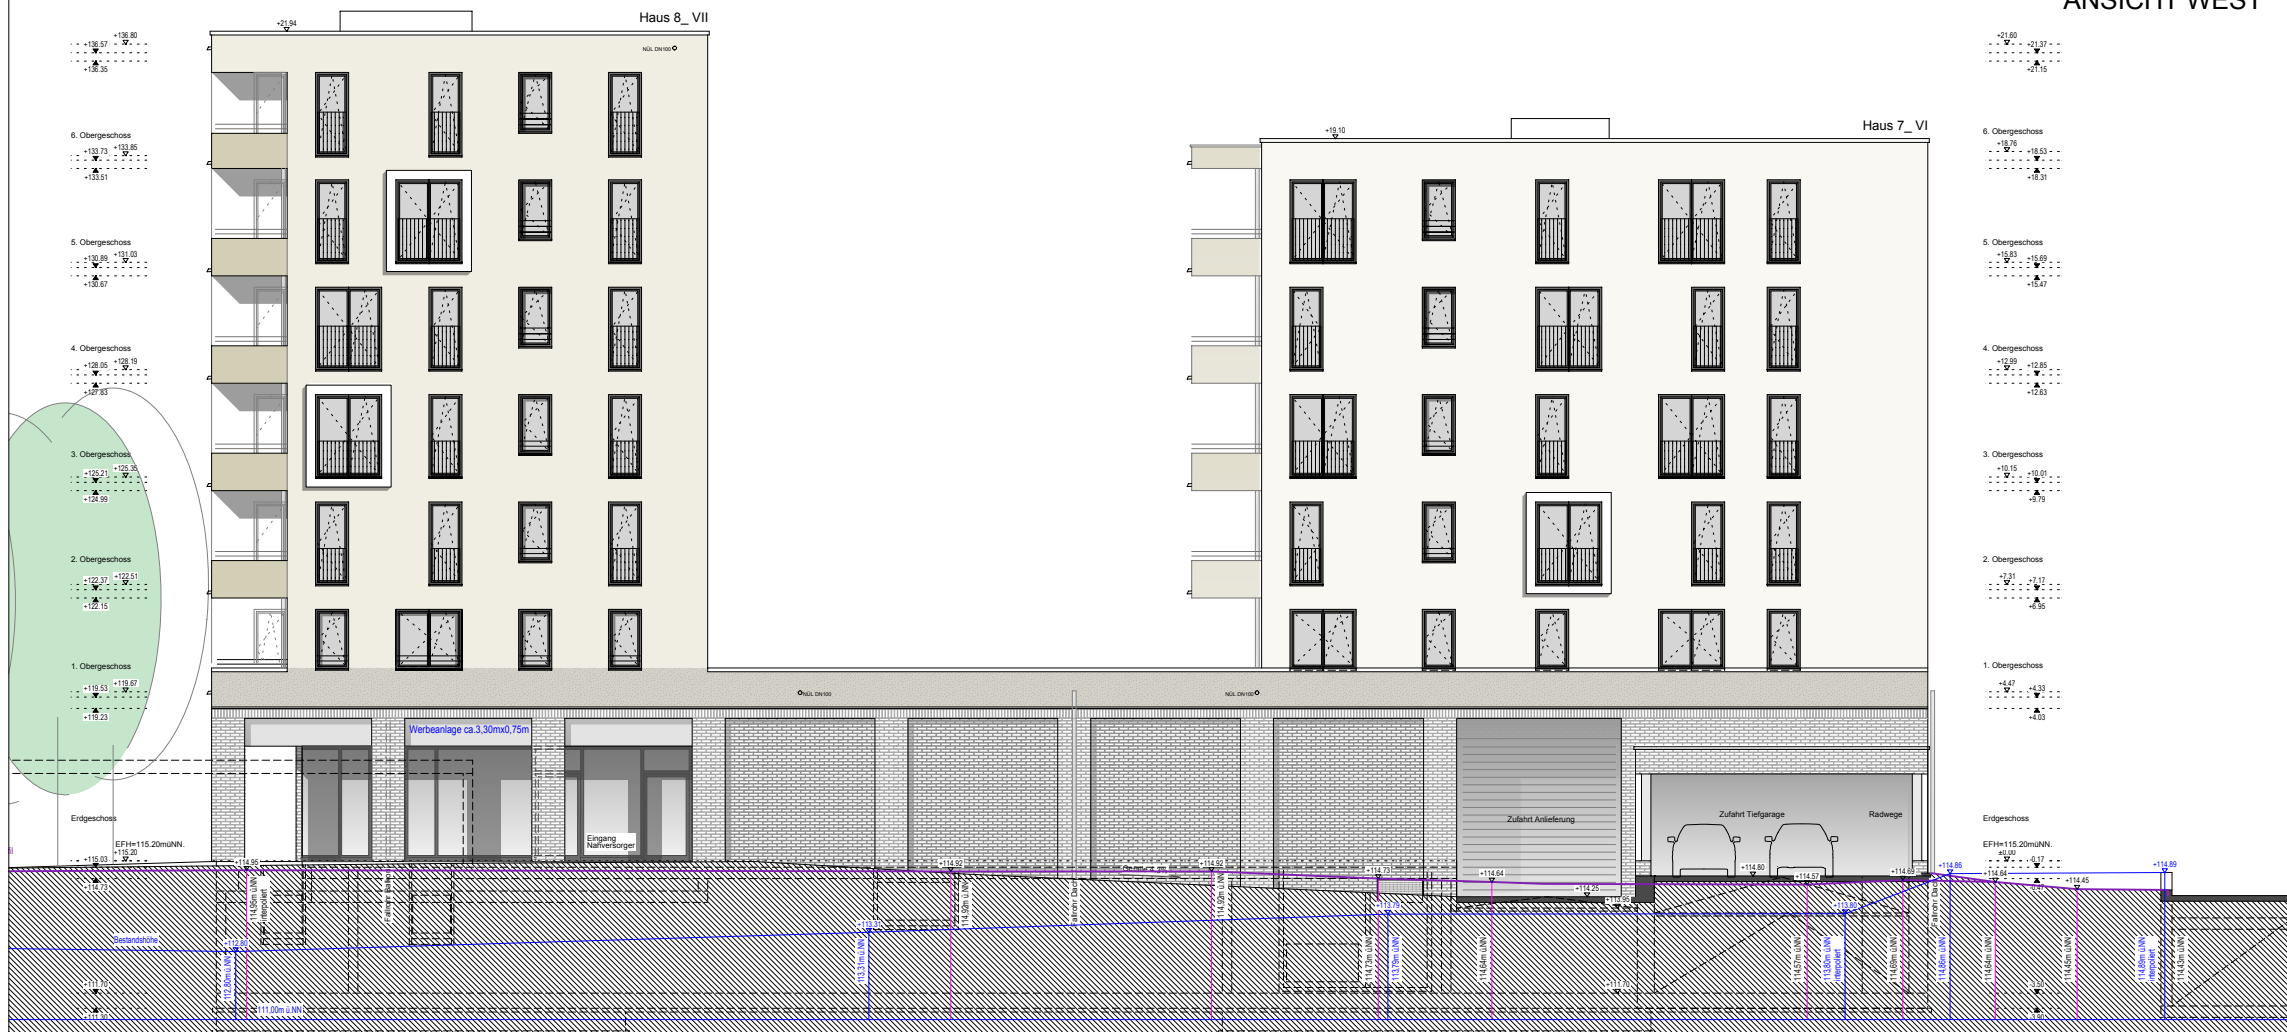


ANSICHT OST

VBB Forststr. 9-21a, Karlsruhe 31.10.2014  
in der Fassung vom 03.03.2015

## ENTWURF

Rintheim Forststraße 9-21a  
H1 - H8 - 114 WE mit UG und gemeinsame TG

|                              |              |
|------------------------------|--------------|
| Haus 1: Forststraße 9 + 9a   | 20 WE mit UG |
| Haus 2: Forststraße 11       | 10 WE mit UG |
| Haus 3: Forststraße 13       | 14 WE mit UG |
| Haus 4: Forststraße 15 + 15a | 18 WE mit UG |
| Haus 5: Forststraße 17       | 12 WE mit UG |
| Haus 6: Forststraße 19 + 19a | 18 WE mit UG |
| Haus 7: Forststraße 21a      | 10 WE mit UG |
| Haus 8: Forststraße 21       | 10 WE mit UG |

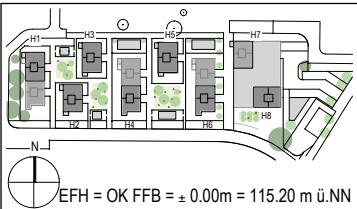

Bauherr:

VOLKS- WOHNUNG  
Volkswohnung GmbH  
Ettlinger-Tor-Platz 2  
76137 Karlsruhe  
Tel: 0721-3506-0  
Fax: 0721-3506-100

Unterschrift  
Bauherr

Architekt:

ackermann+raff  
Ackermann + Raff GmbH & Co. KG  
Architekten BDA Stadtplaner  
Rotebühlstraße 89/2, 70178 Stuttgart  
Tel. 0711/722355-0 Fax 0711/722355-22

Unterschrift  
Architekt

*K. Raft*

3.4.4.8 VBB Ansichten Haus 7+8

Maßstab 1:200 Gez A+R  
Blattformat DIN A3 Datum 03.03.2015