


Bebauungsplan

Gewerbe- und Industriegebiet

Gerwigstraße, Änderung

- Entwurf -

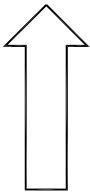

Karlsruhe, 06.02.2015

Stadtplanungsamt:

Fassung: 30.03.15

Aufstellungsbeschluss gemäß
§ 2 Abs. 1 BBauGB/BauGB

am 30.09.2014

Billigung durch den Gemeinderat
und Auslegungsbeschluss
gemäß § 3 Abs. 2 BauGB

am

Öffentliche Auslegung gemäß
§ 3 Abs. 2 BauGB

vom bis

Satzungsbeschluss gemäß
§ 10 Abs. 1 BauGB

am

Der Bebauungsplan ist unter Beachtung des vorstehenden Verfahrens
als Satzung beschlossen worden. Er wird hiermit ausfertigt.

Karlsruhe,


Dr. Frank Mentrup
Oberbürgermeister

In Kraft getreten (§ 10 Abs. 3 Satz 4
BauGB) mit der Bekanntmachung

am

Beim Stadtplanungsamt zu jeder-
manns Einsicht bereitgehalten
(10 Abs. 3 Satz 2 BauGB)

ab

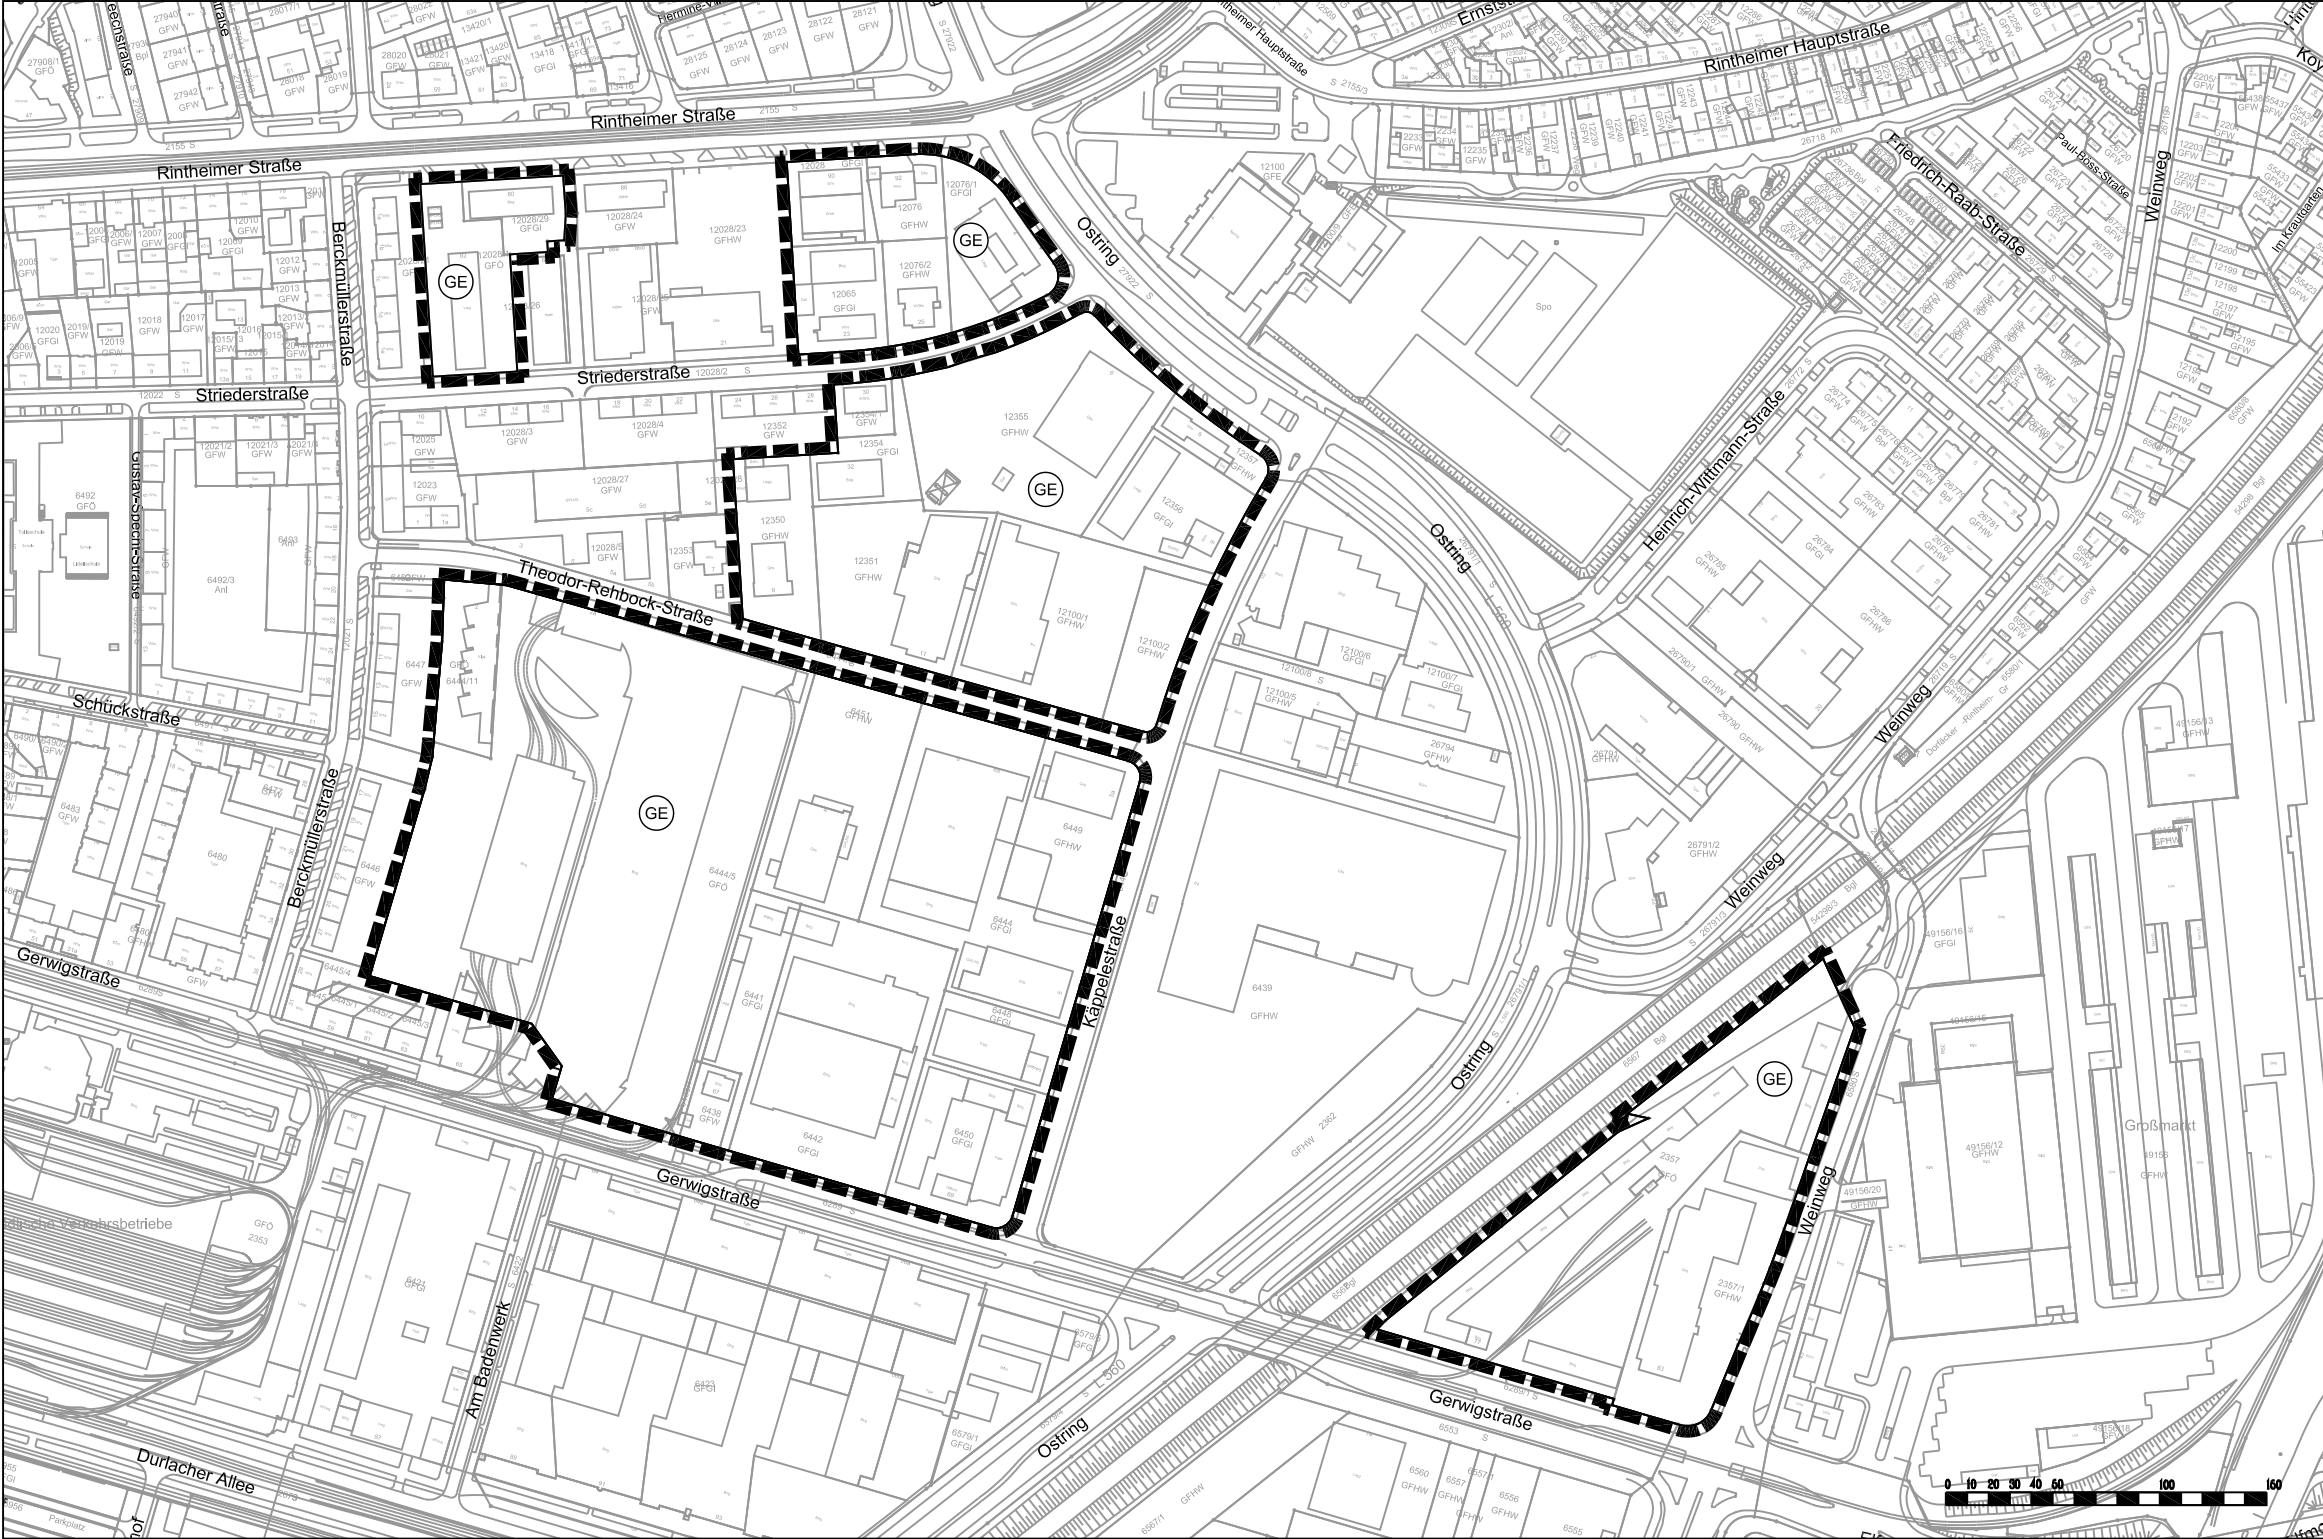

Zeichenerklärung


1. Planungsrechtliche Festsetzungen nach BauGB

GE

Gewerbegebiet

2. Sonstige Planzeichen

Grenze des räumlichen Geltungsbereichs
des Bebauungsplans

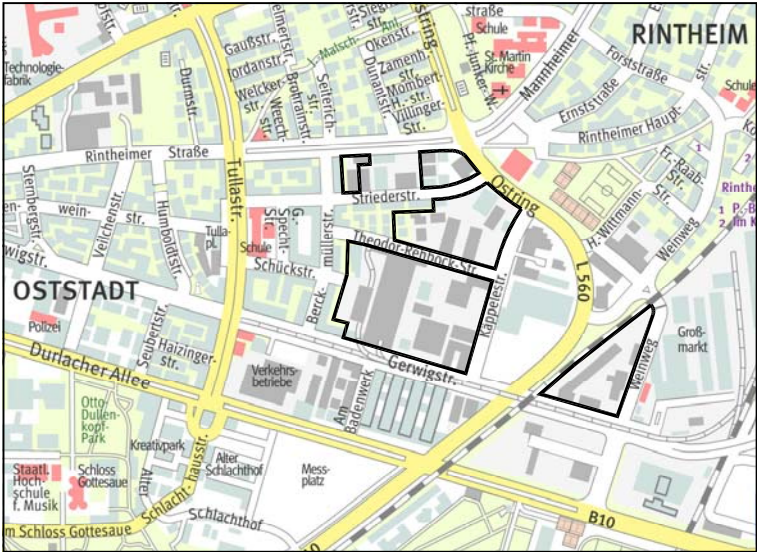

Übersicht Stadtplanausschnitt