

LEGENDE: — GRUNDSTÜCKGRENZE


Anlage 3
zum vorhabenbezogenen Bebauungsplan
"Käppelestrasse 4-6, (Fa. INIT AG)" Karlsruhe Oststadt
Bestandsplan / M 1:1000 / 15.06.12 / STE



Anlage 2

- LEGENDE:**
- GRUNDSTÜCKGRENZE
 - NEUBAU
 - BESTAND

zum vorhabenbezogenen Bebauungsplan
 "Käppelestrasse 4-6, (Fa. INIT AG)" Karlsruhe Oststadt
 Neubau im Geltungsbereich VEP / M 1:1000 / 15.06.12 / STE

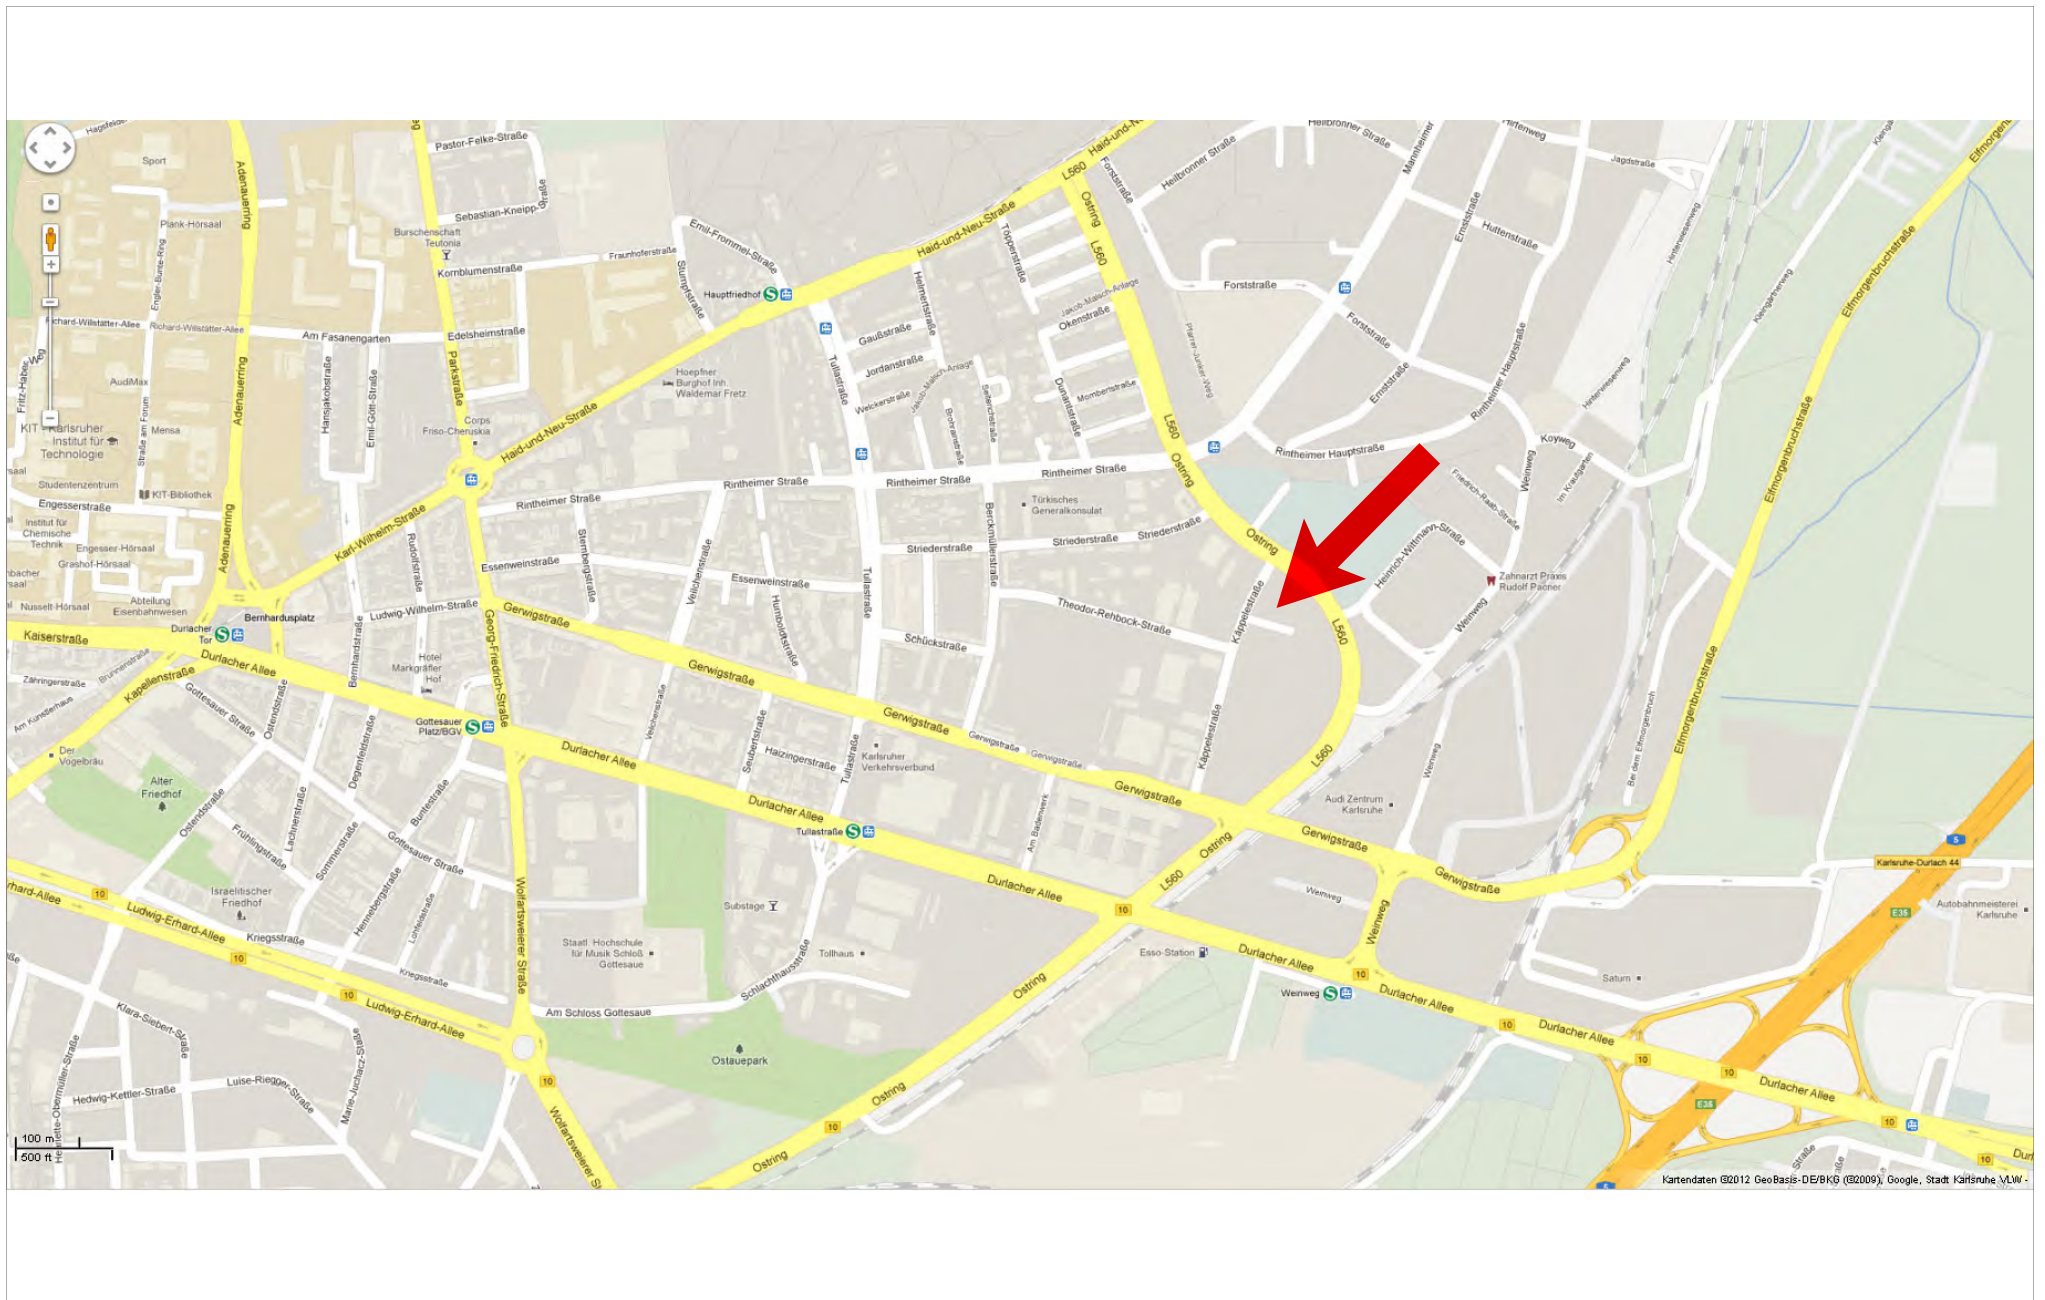

Anlage 1
zum vorhabenbezogenen Bebauungsplan
"Käppelestraße 4-6, (Fa. INIT AG)" Karlsruhe Oststadt
Übersichtsplan / 15.06.12 / PZ