


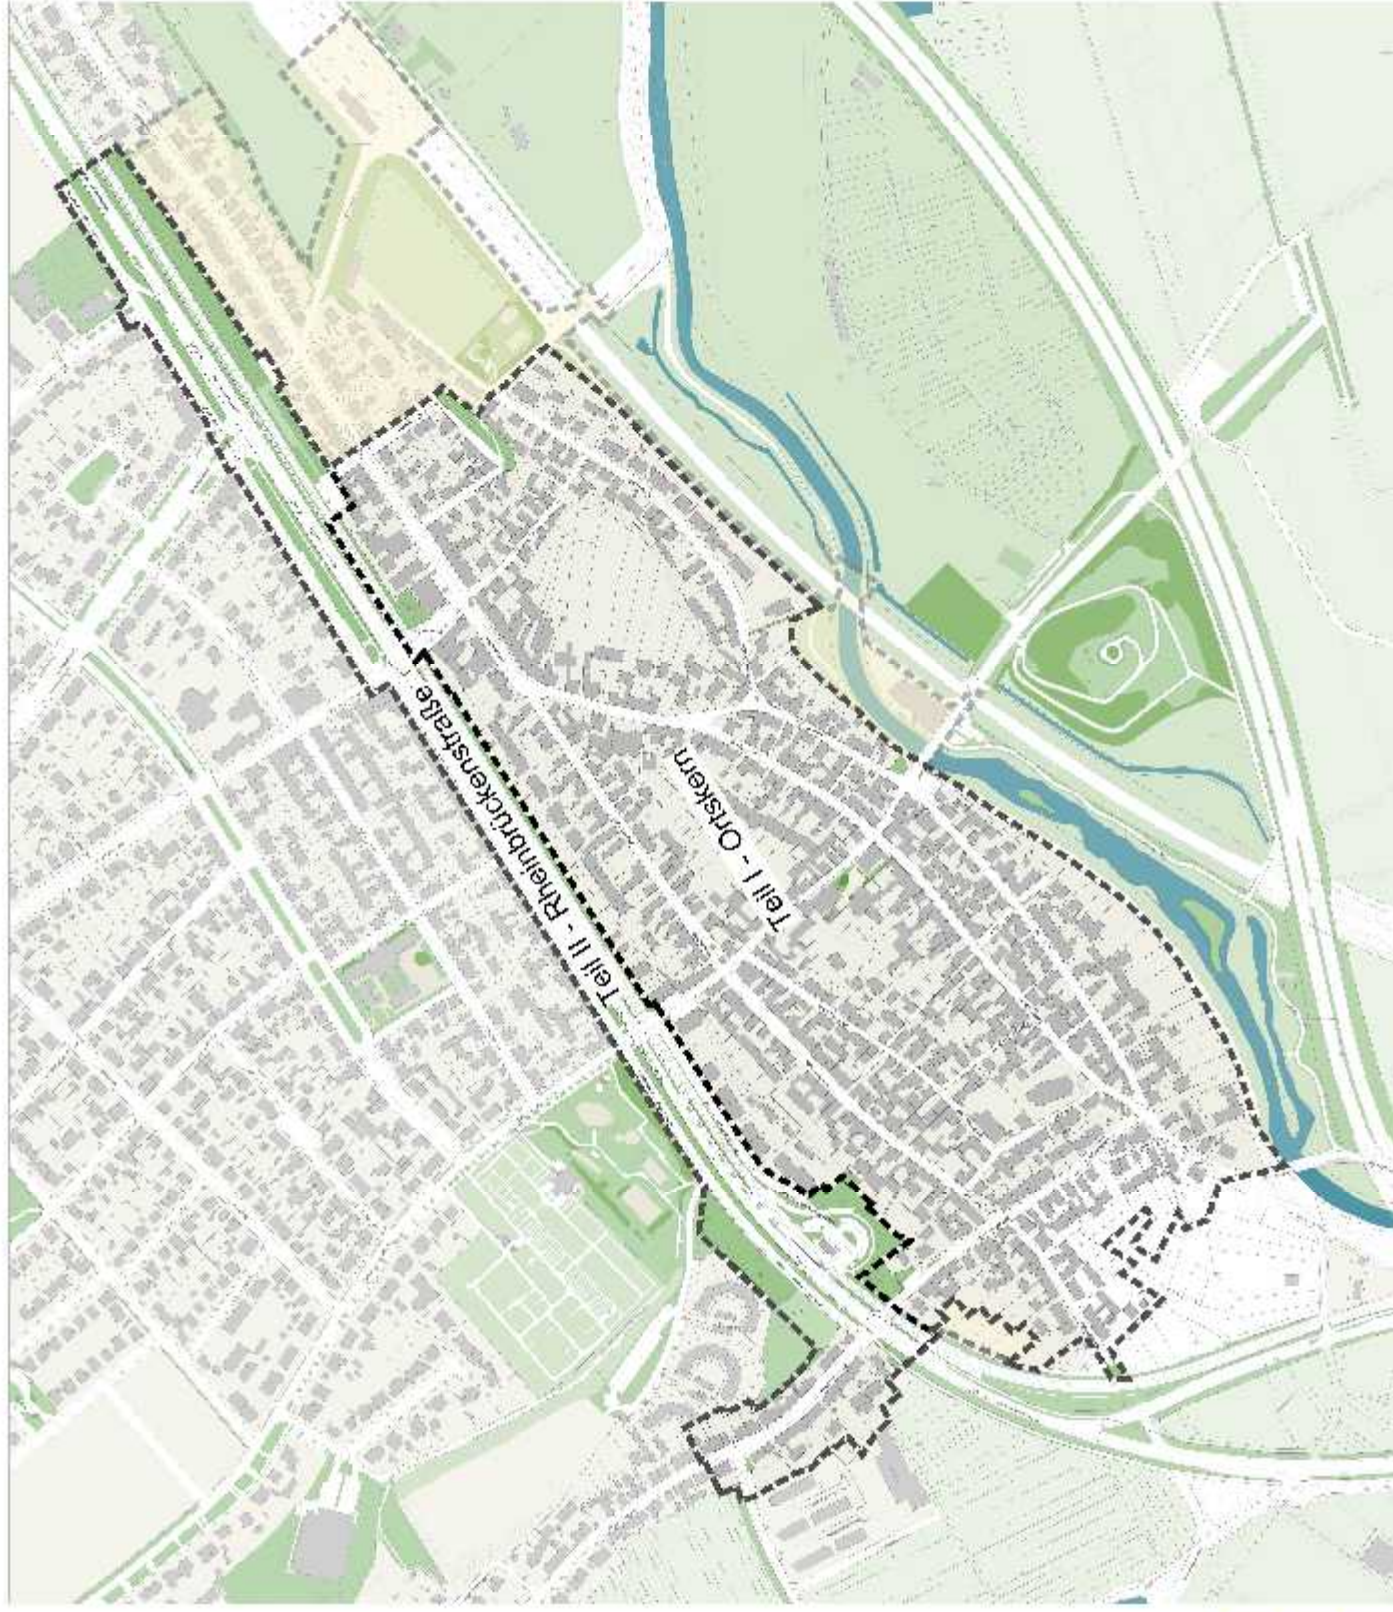

- Abgrenzung des Sanierungsgebietes mit einer Breite von 20 m
- Teil I - Ortskern mit 76 ha
- Teil II - Rheinbrückenstraße mit 76 ha
- Gesamtfläche des Sanierungsgebietes mit 152 ha
- Flächen, die in der Sanierungsplanung zu berücksichtigen sind

Anlage 2