


Anlage zu Ziffer I.7. der textlichen Festsetzungen - Lärmschutzplan

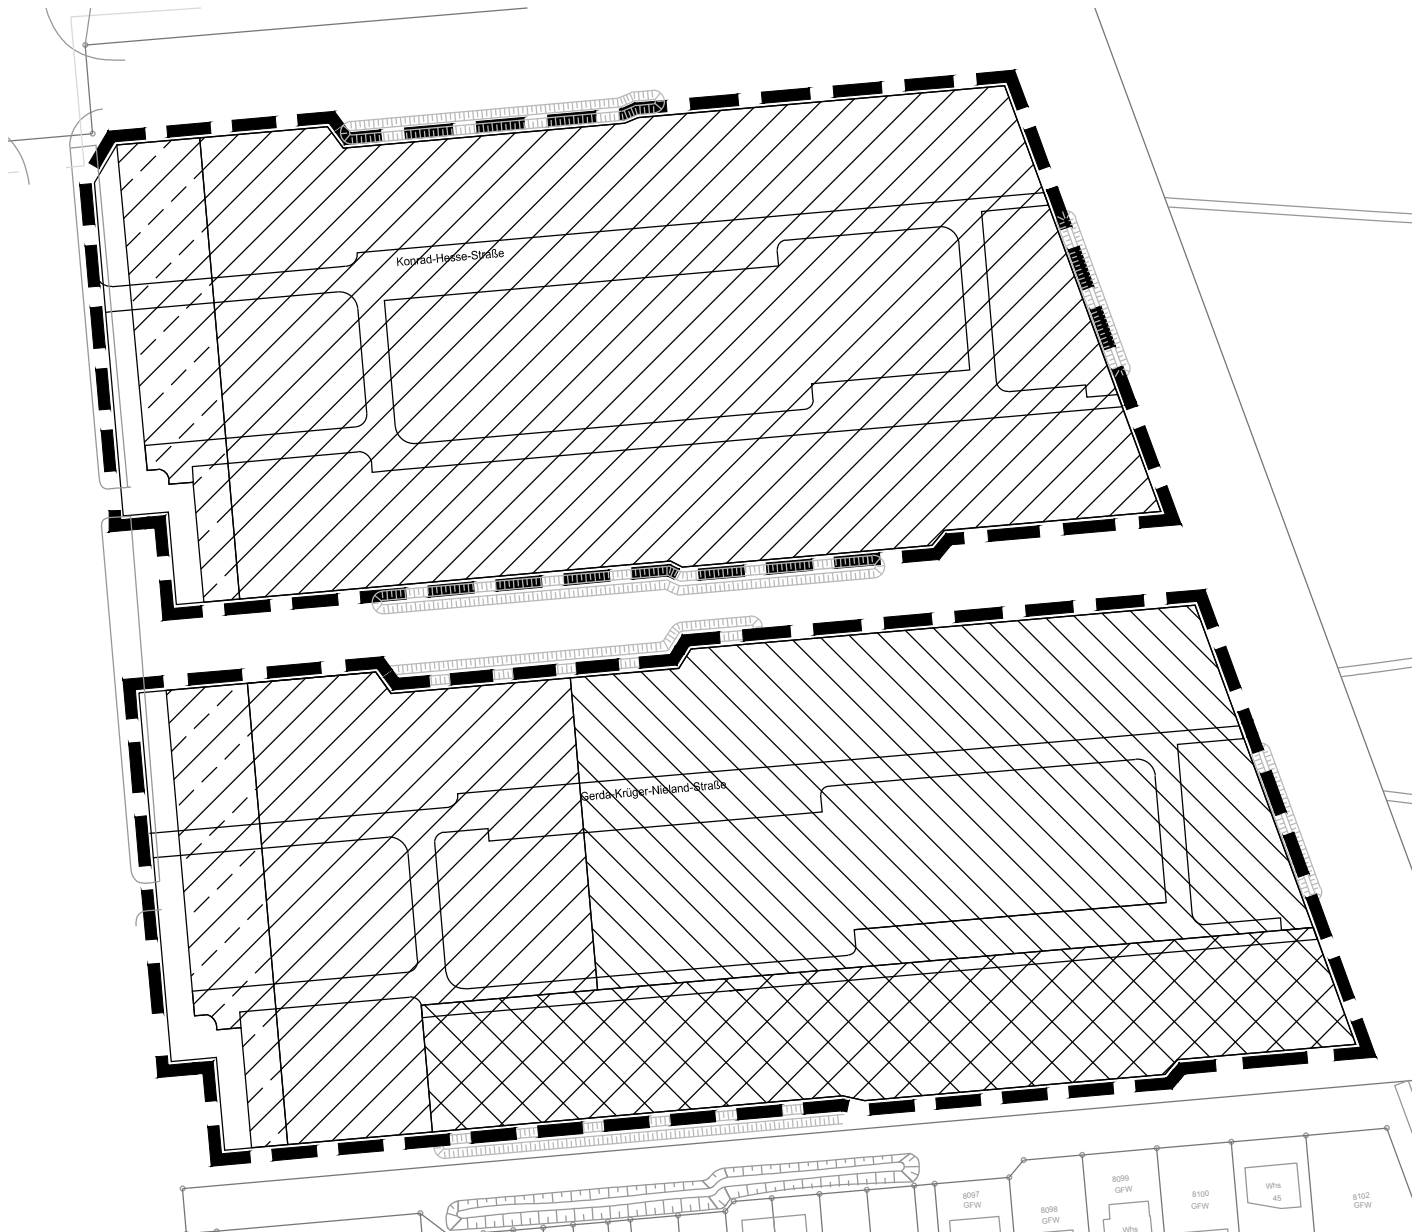

Zeichenerklärung




Verbot von offenbaren Fenstern von Aufenthaltsräumen an den Westfassaden und Einbau von schalldämmten Lüftungseinrichtungen in Schlafräumen an Nord-, West- und Ostfassaden (Lärmpegelbereich IV)

Einbau von schalldämmten Lüftungseinrichtungen in Schlafräumen:



an Nord-, West- und Ostfassaden (Lärmpegelbereich IV)

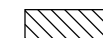

an Nord- und Westfassaden



an Nordfassaden