
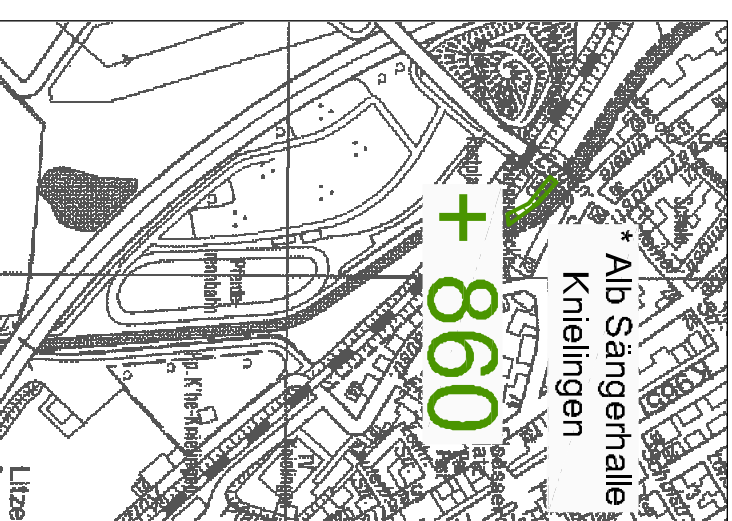
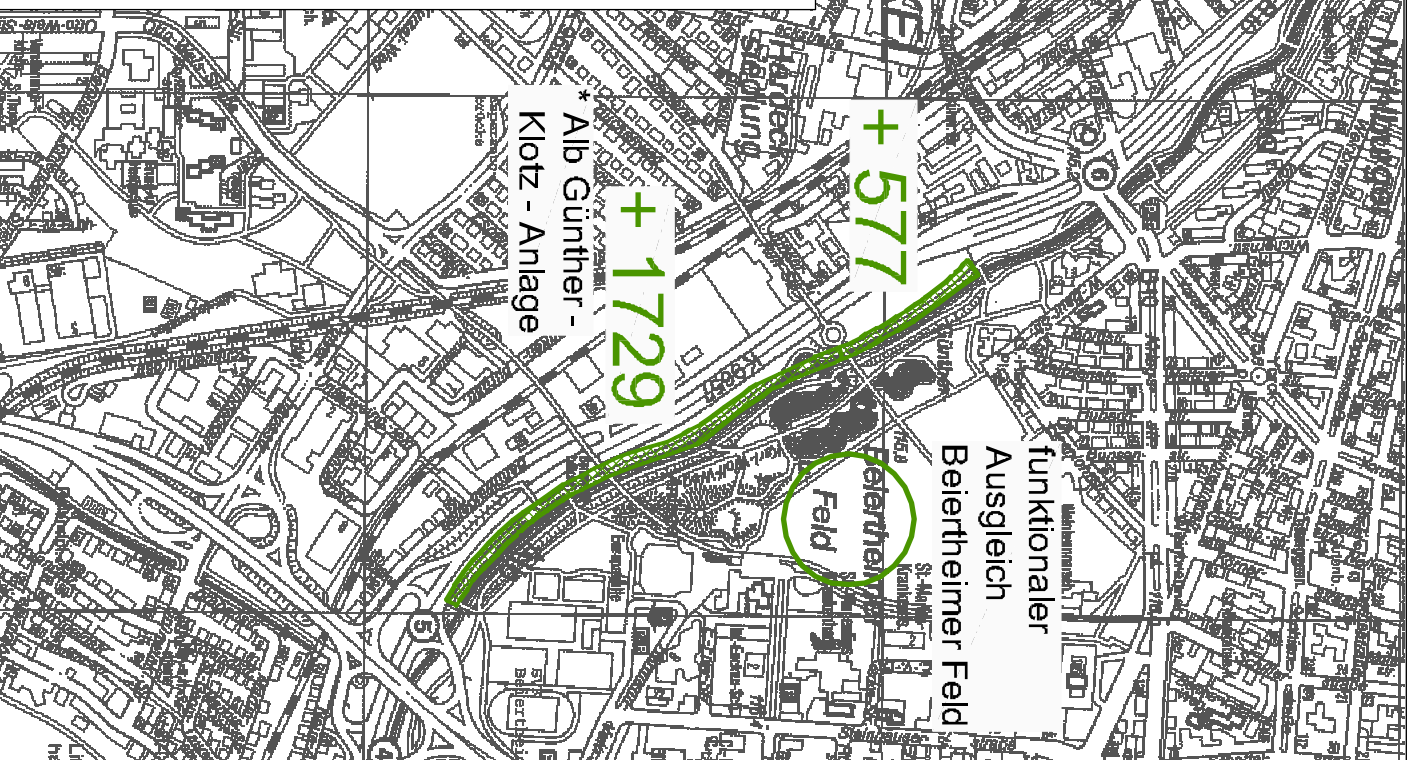
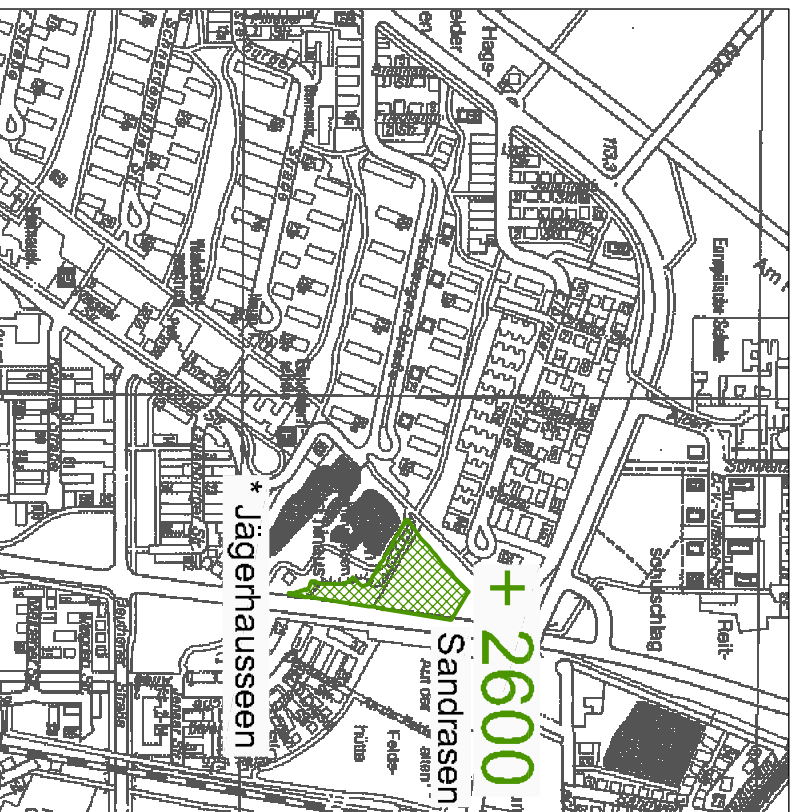


## \* Ökokonto-Maßnahmen

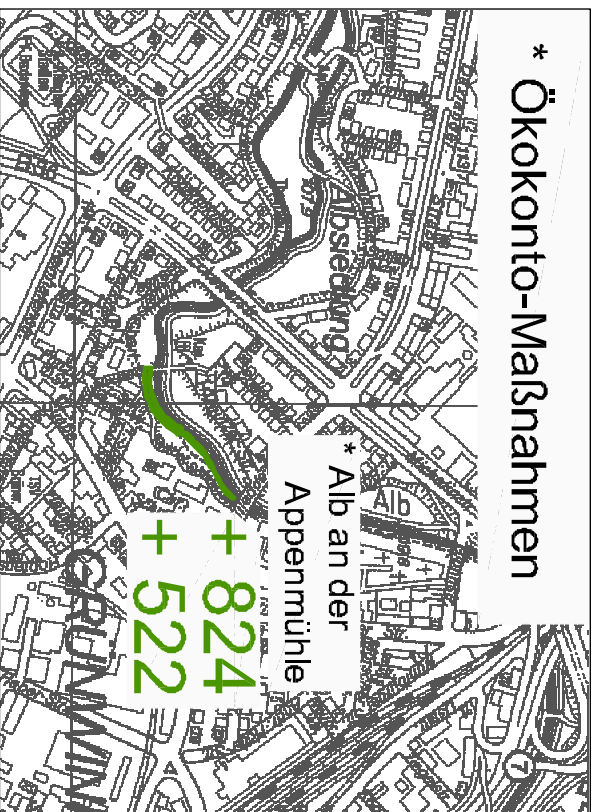

## Anlage 2

zu den Textfestsetzungen  
des Bebauungsplanes  
Günther-Klotz-Anlage -  
Änderung

Räumliche Darstellung der  
Flächen außerhalb des  
Geltungsbereiches des  
Bebauungsplanes auf denen  
Ausgleichsmaßnahmen  
erfolgen bzw. diesen  
zugeordnet werden.  
Fassung vom 08.02.2006