



Anlage 20 Altlasten und Altlastenverdachtsflächen

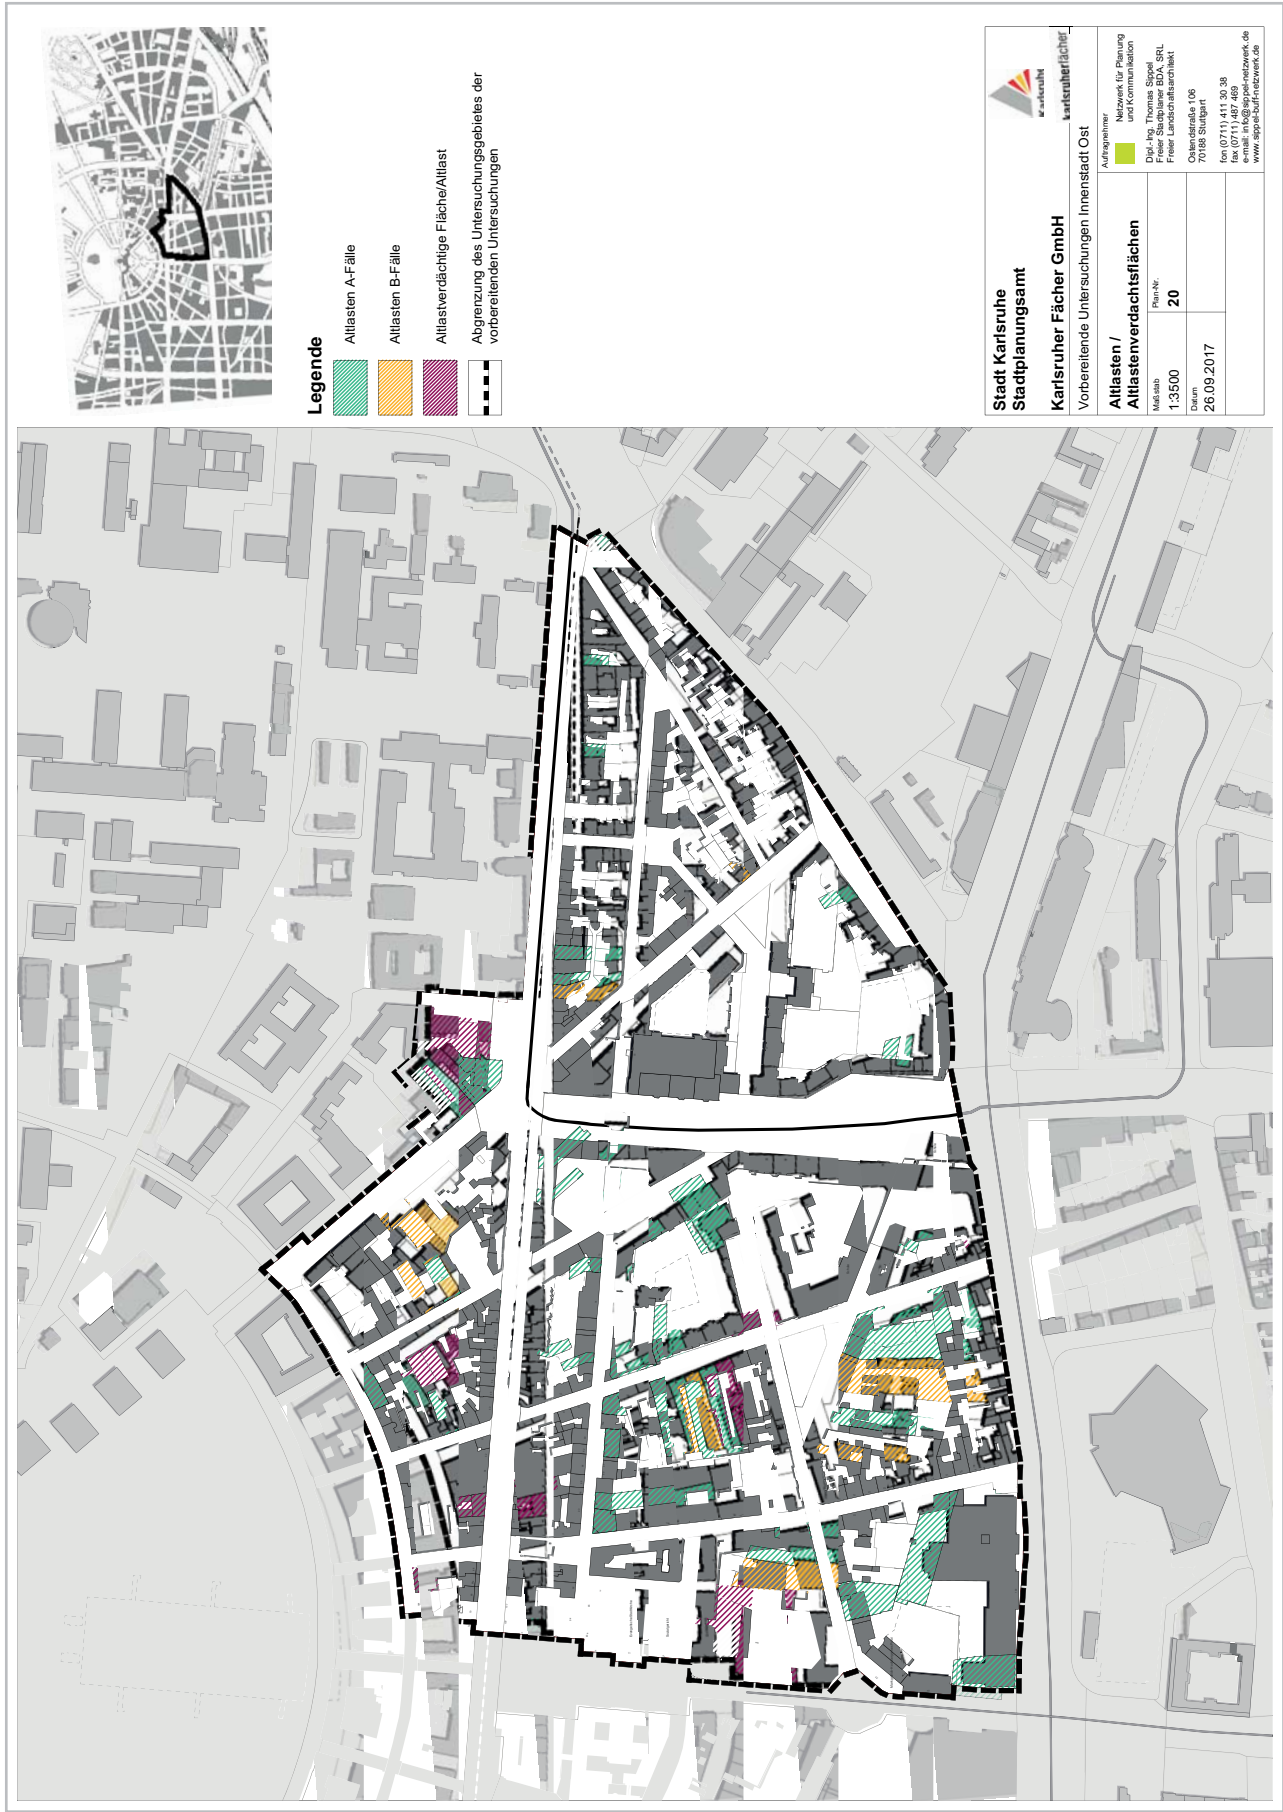


Anlage 21 Leitungsverlauf PME-Anlage

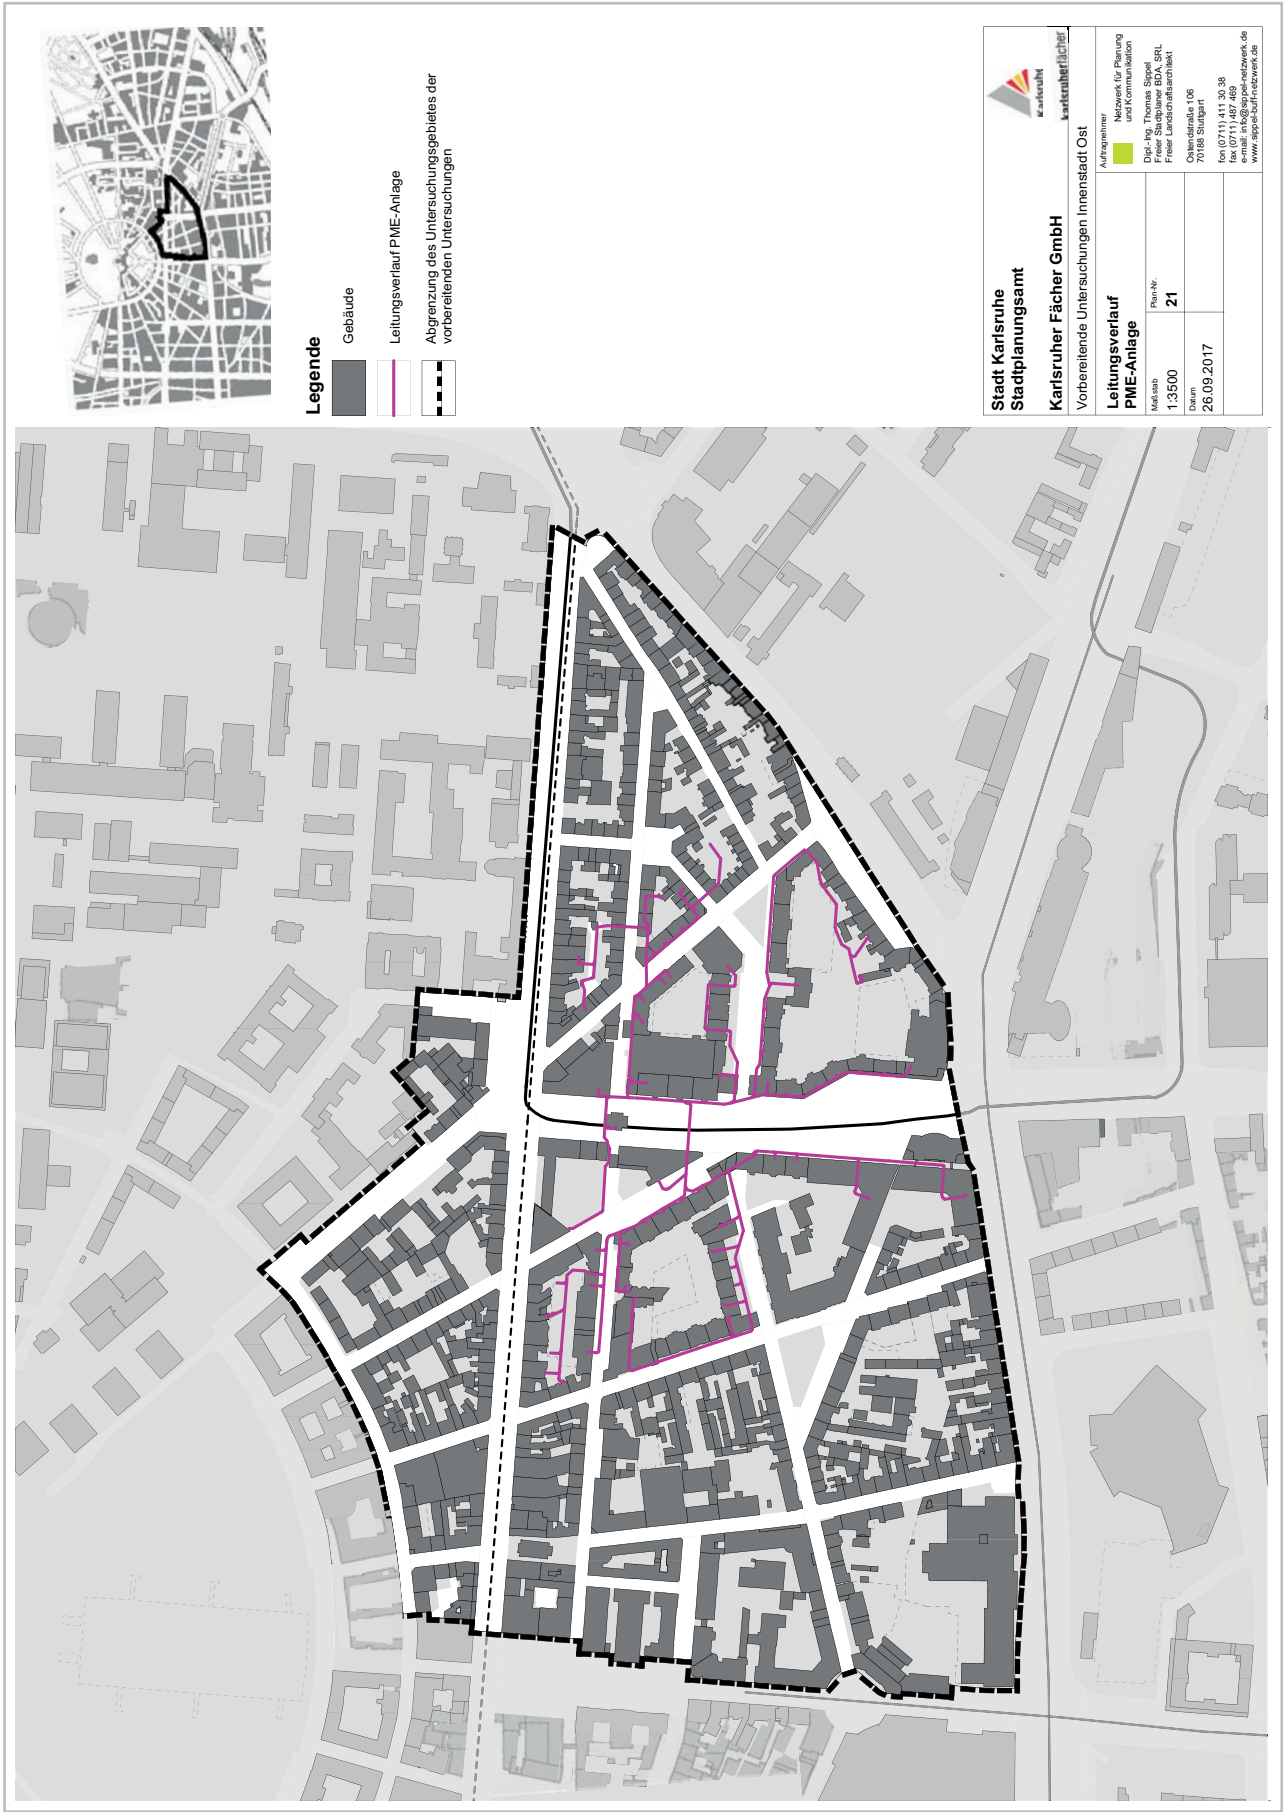




Anlage 22 Prägende Innere Charaktere

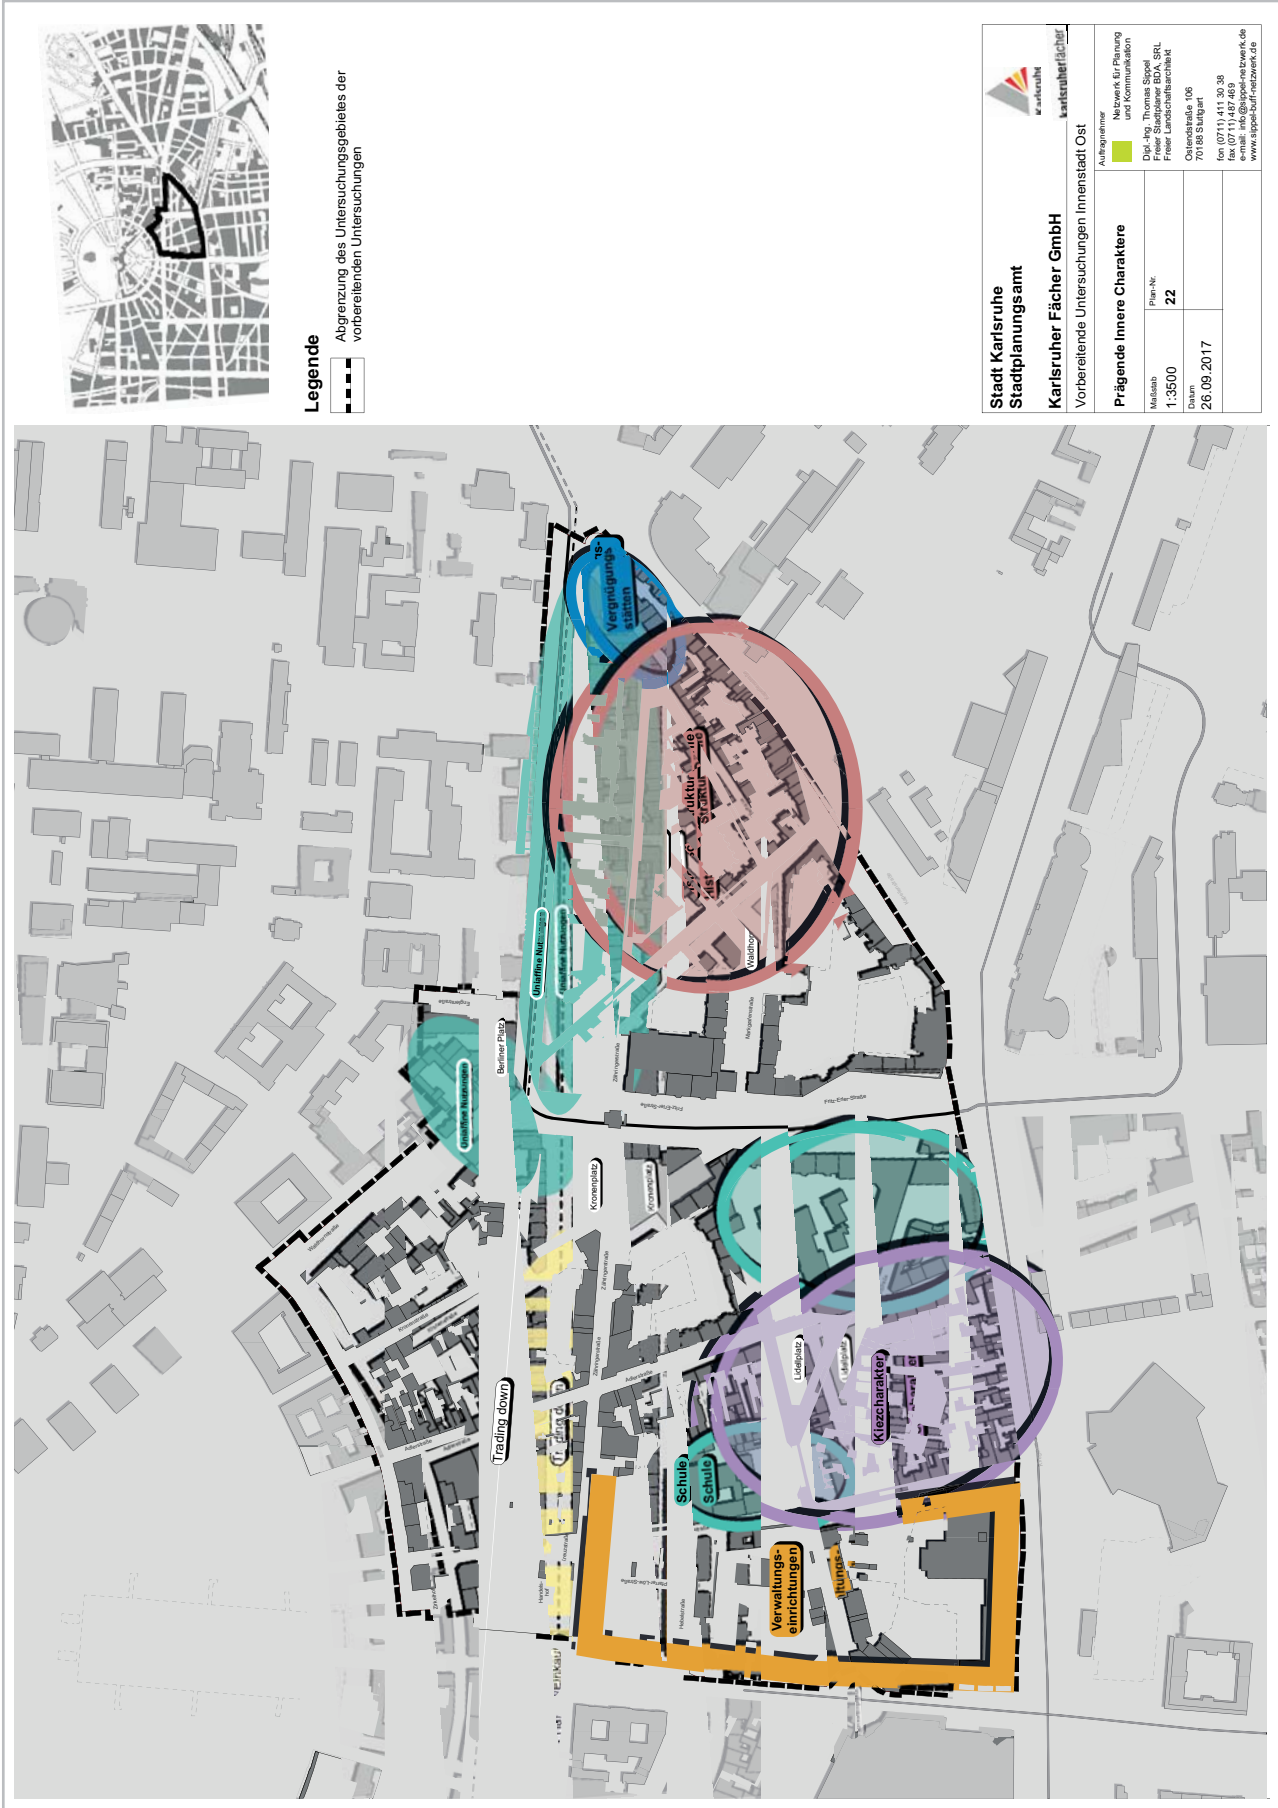


Anlage 23 Äußere Impulsgeber

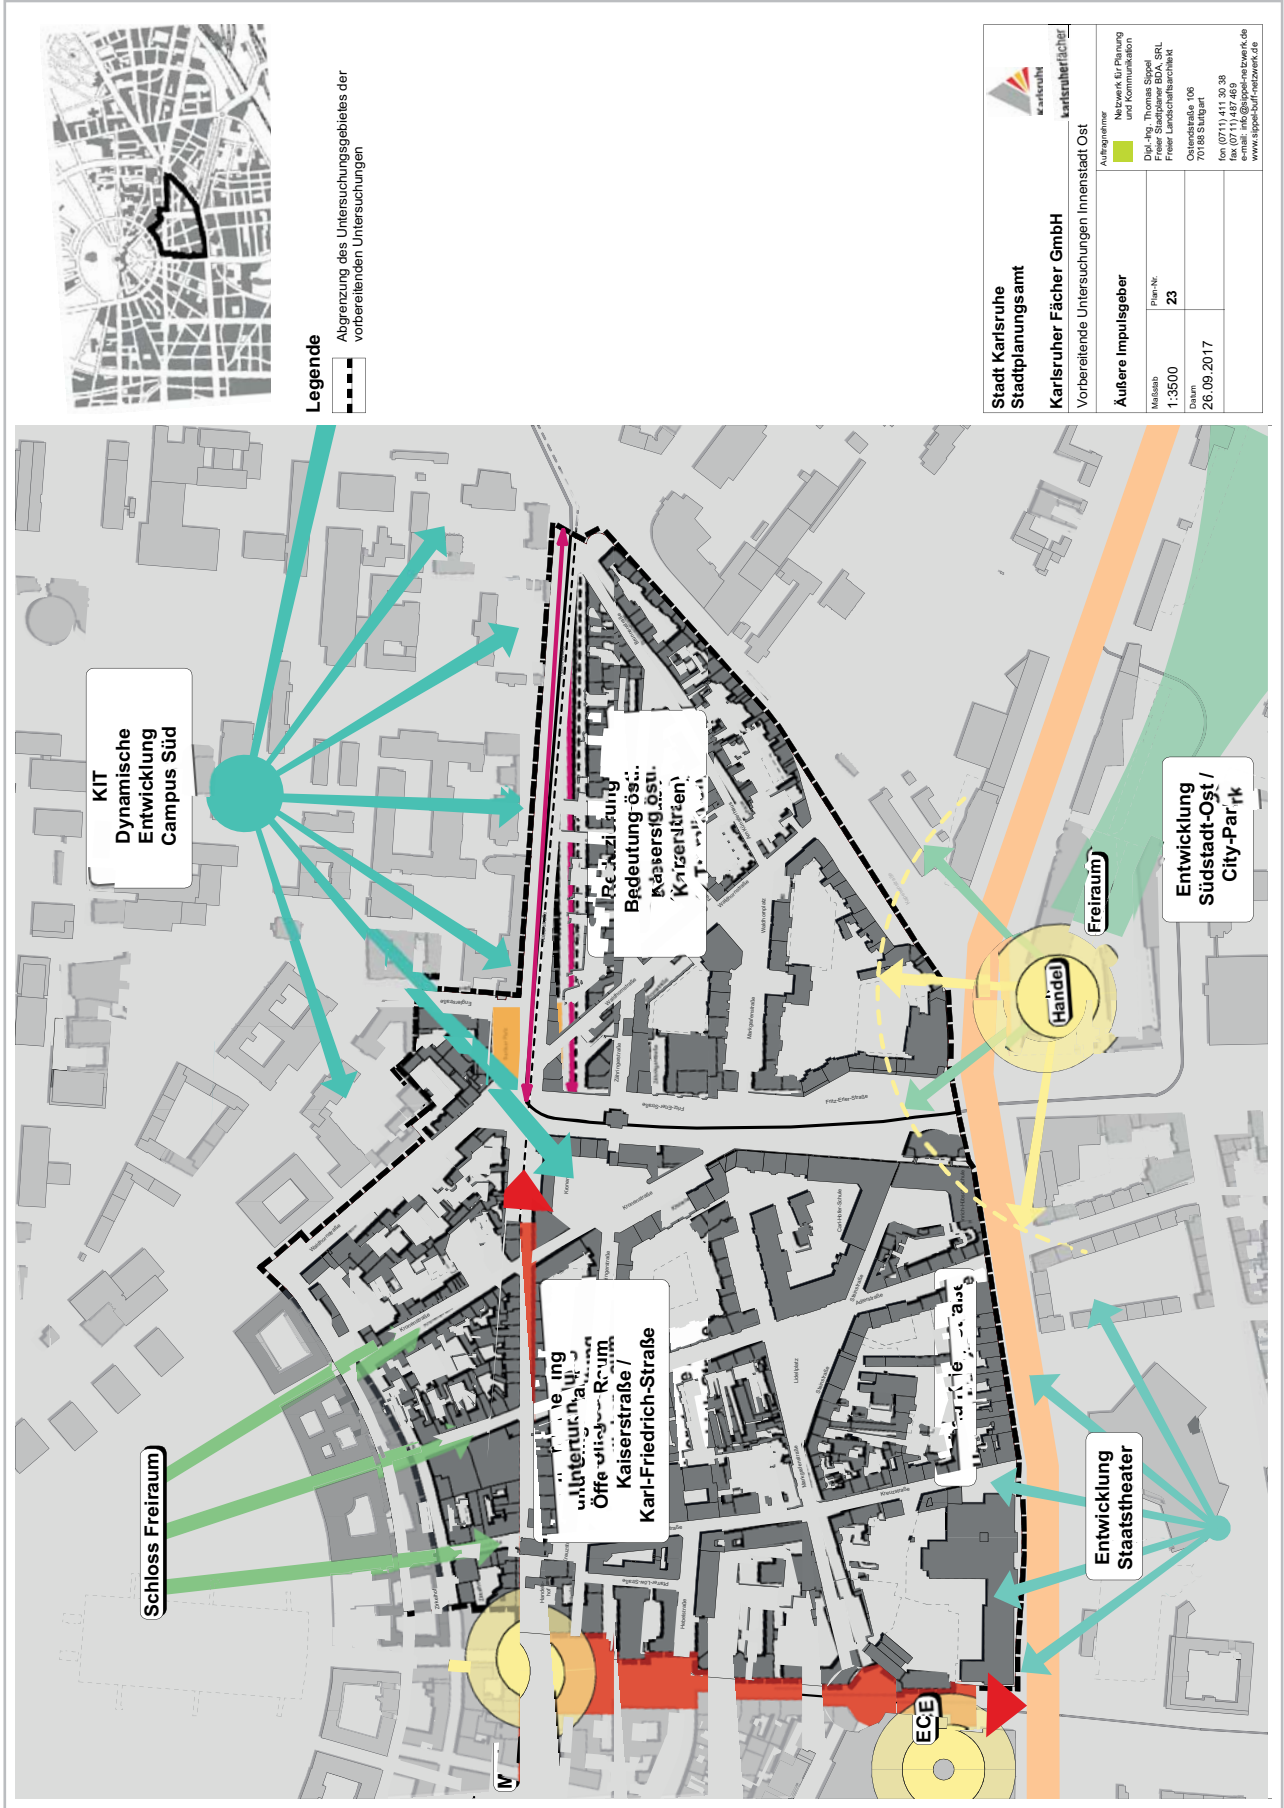




Anlage 24 Stadtstrukturelle Mängel und Missstände

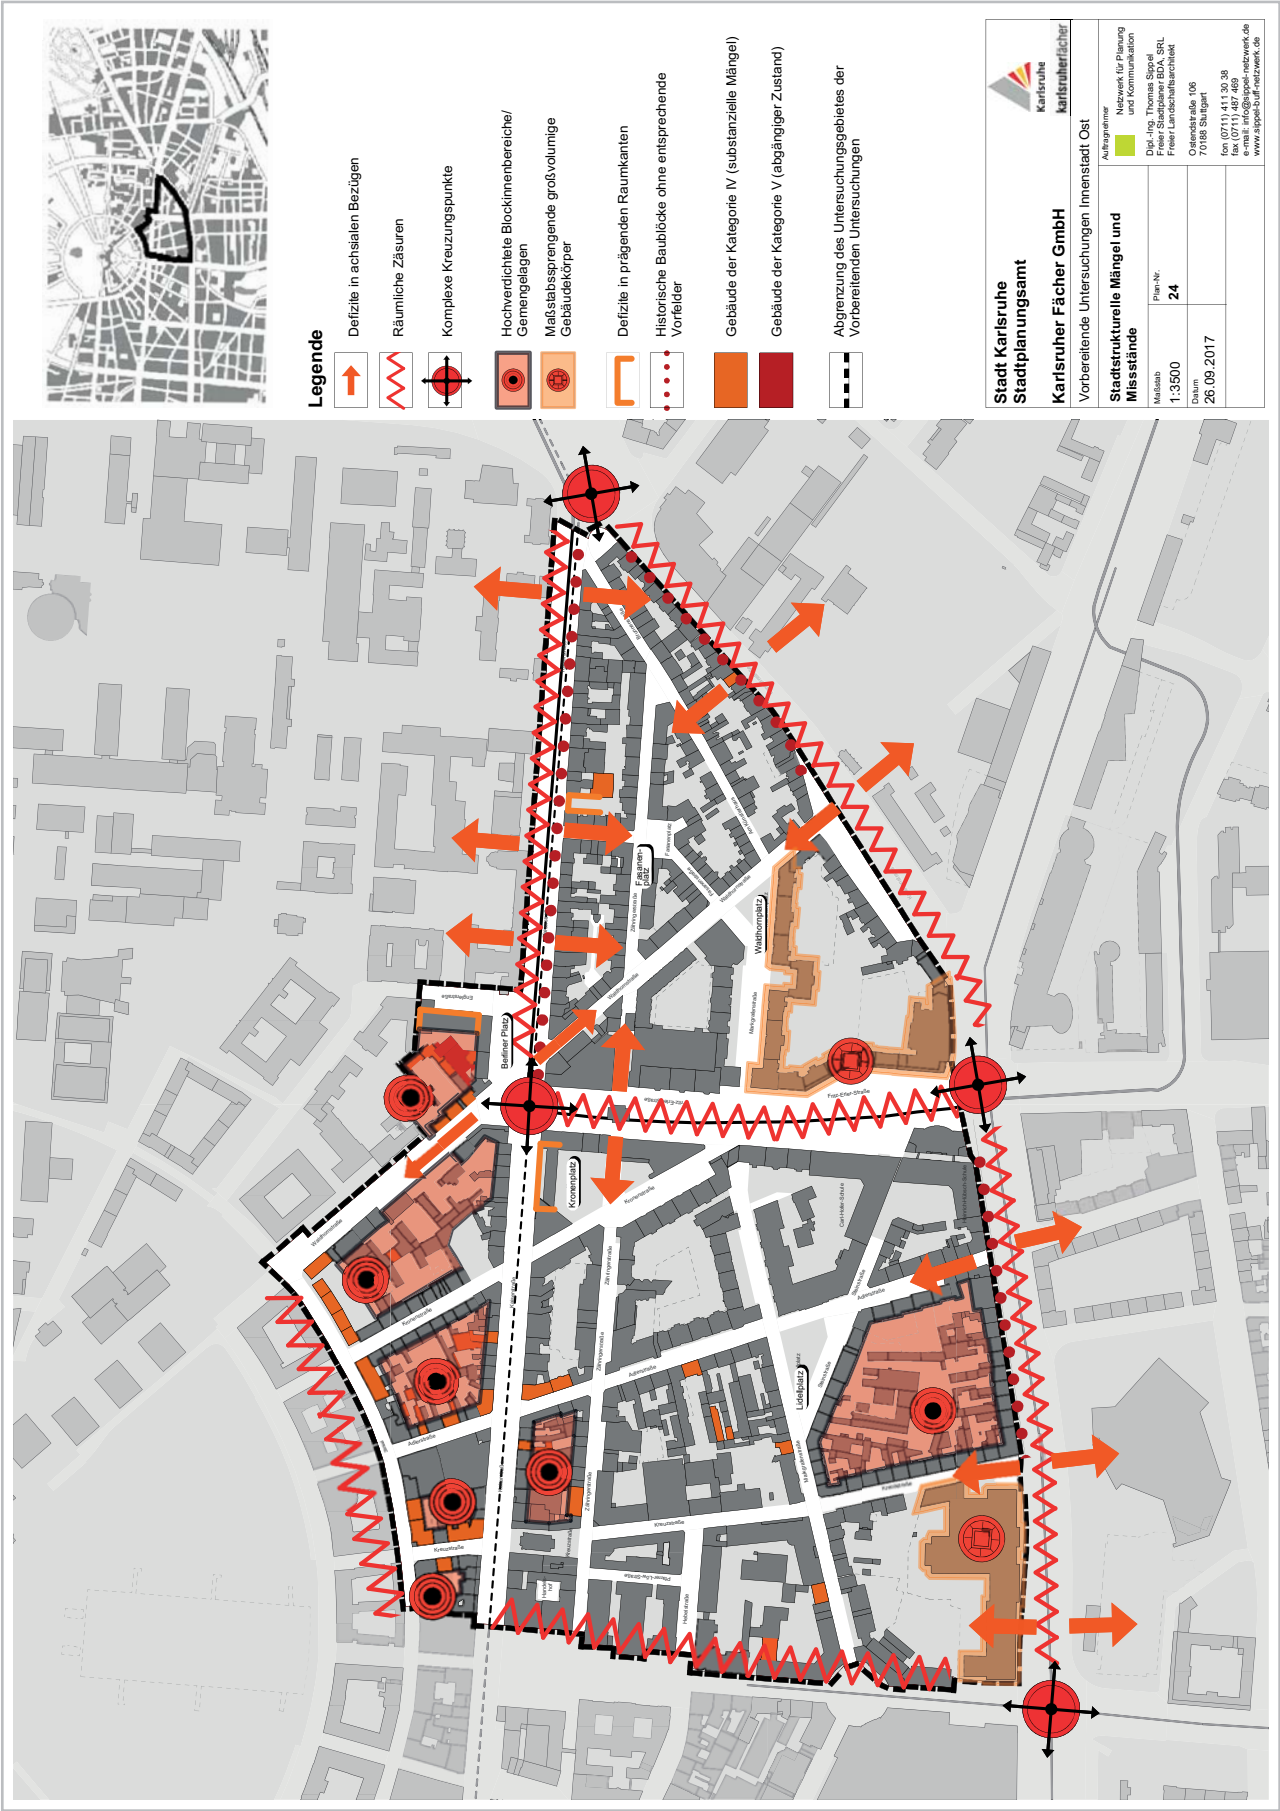


Anlage 25 Mängel in der Nutzungsfunktion Wohnen

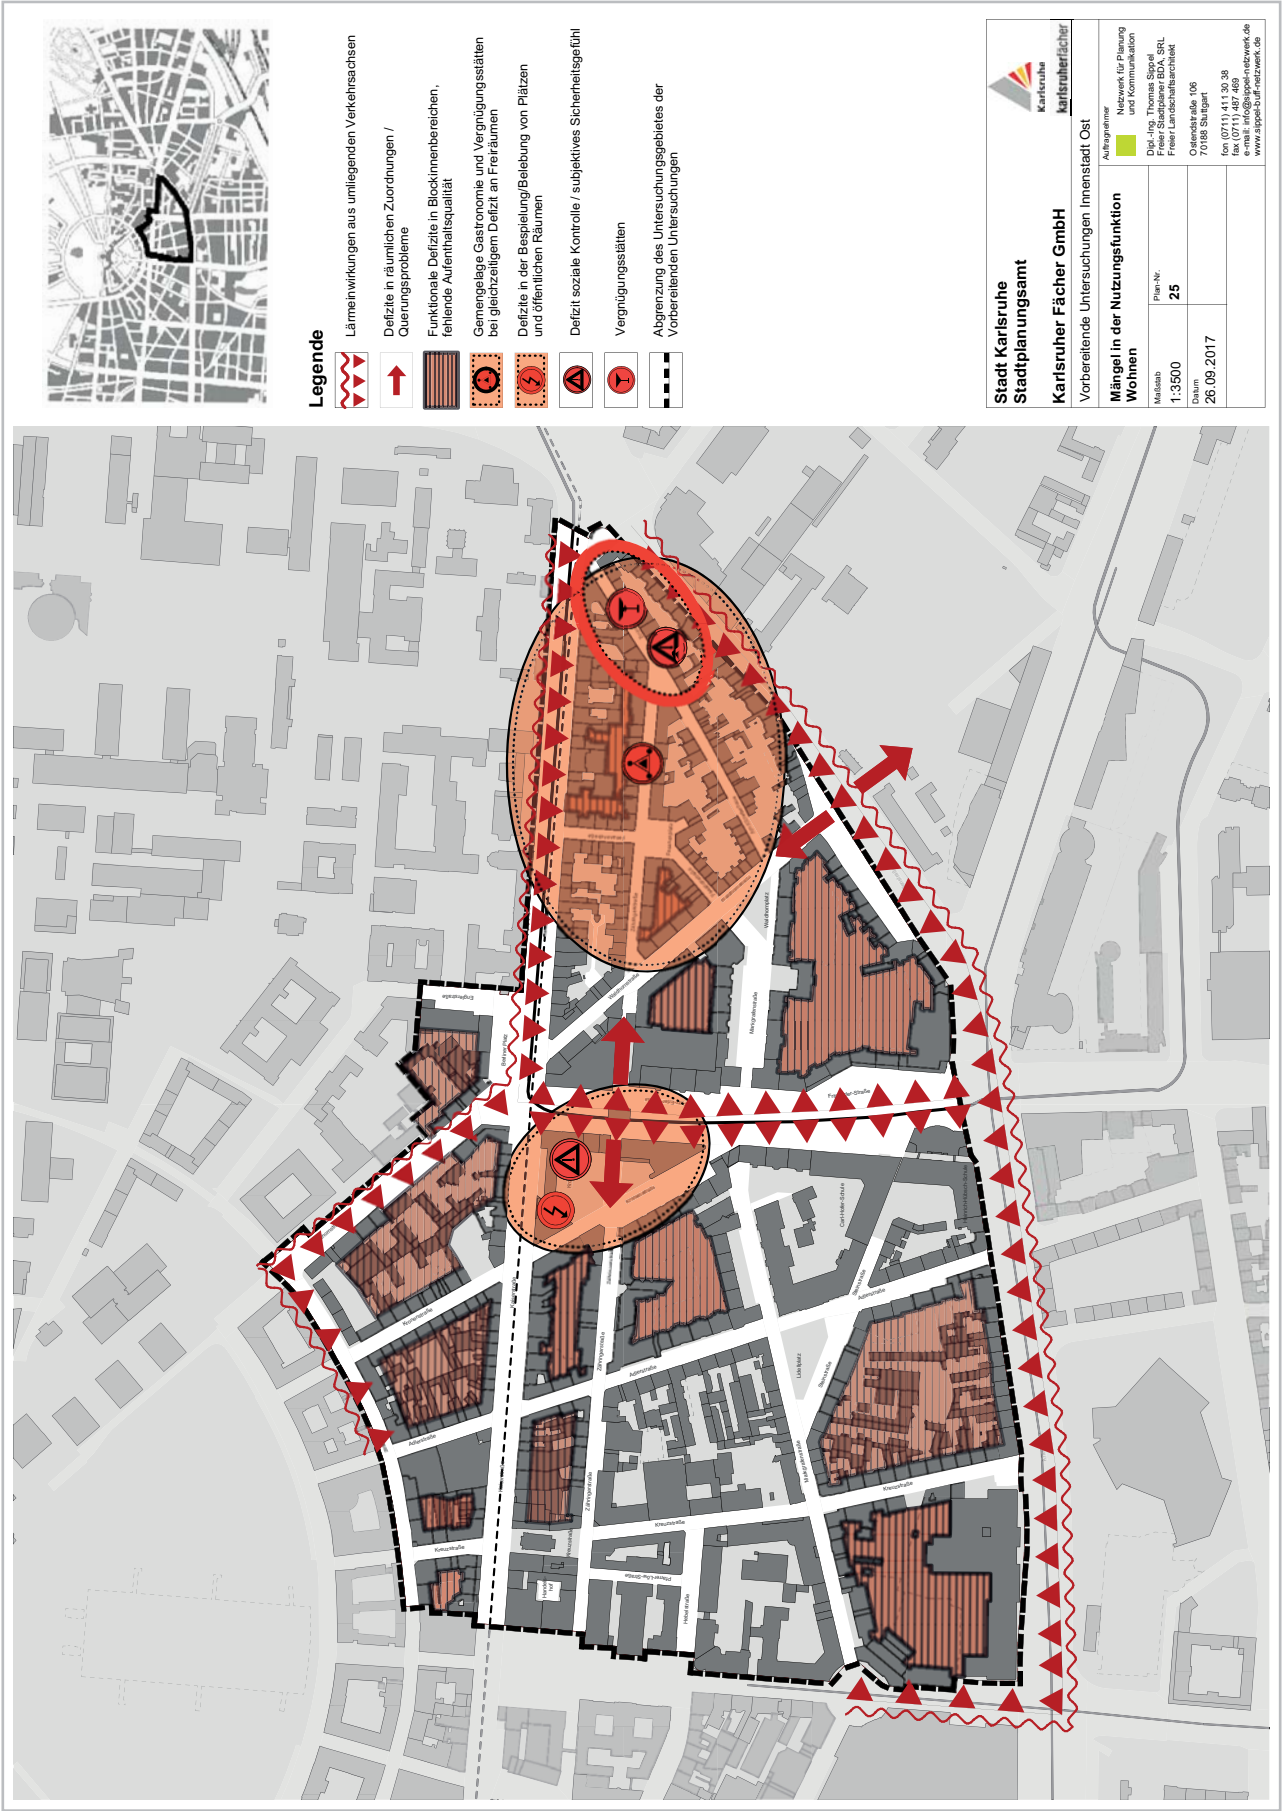




Anlage 26 Mängel in der Nutzungsfunktion Handel

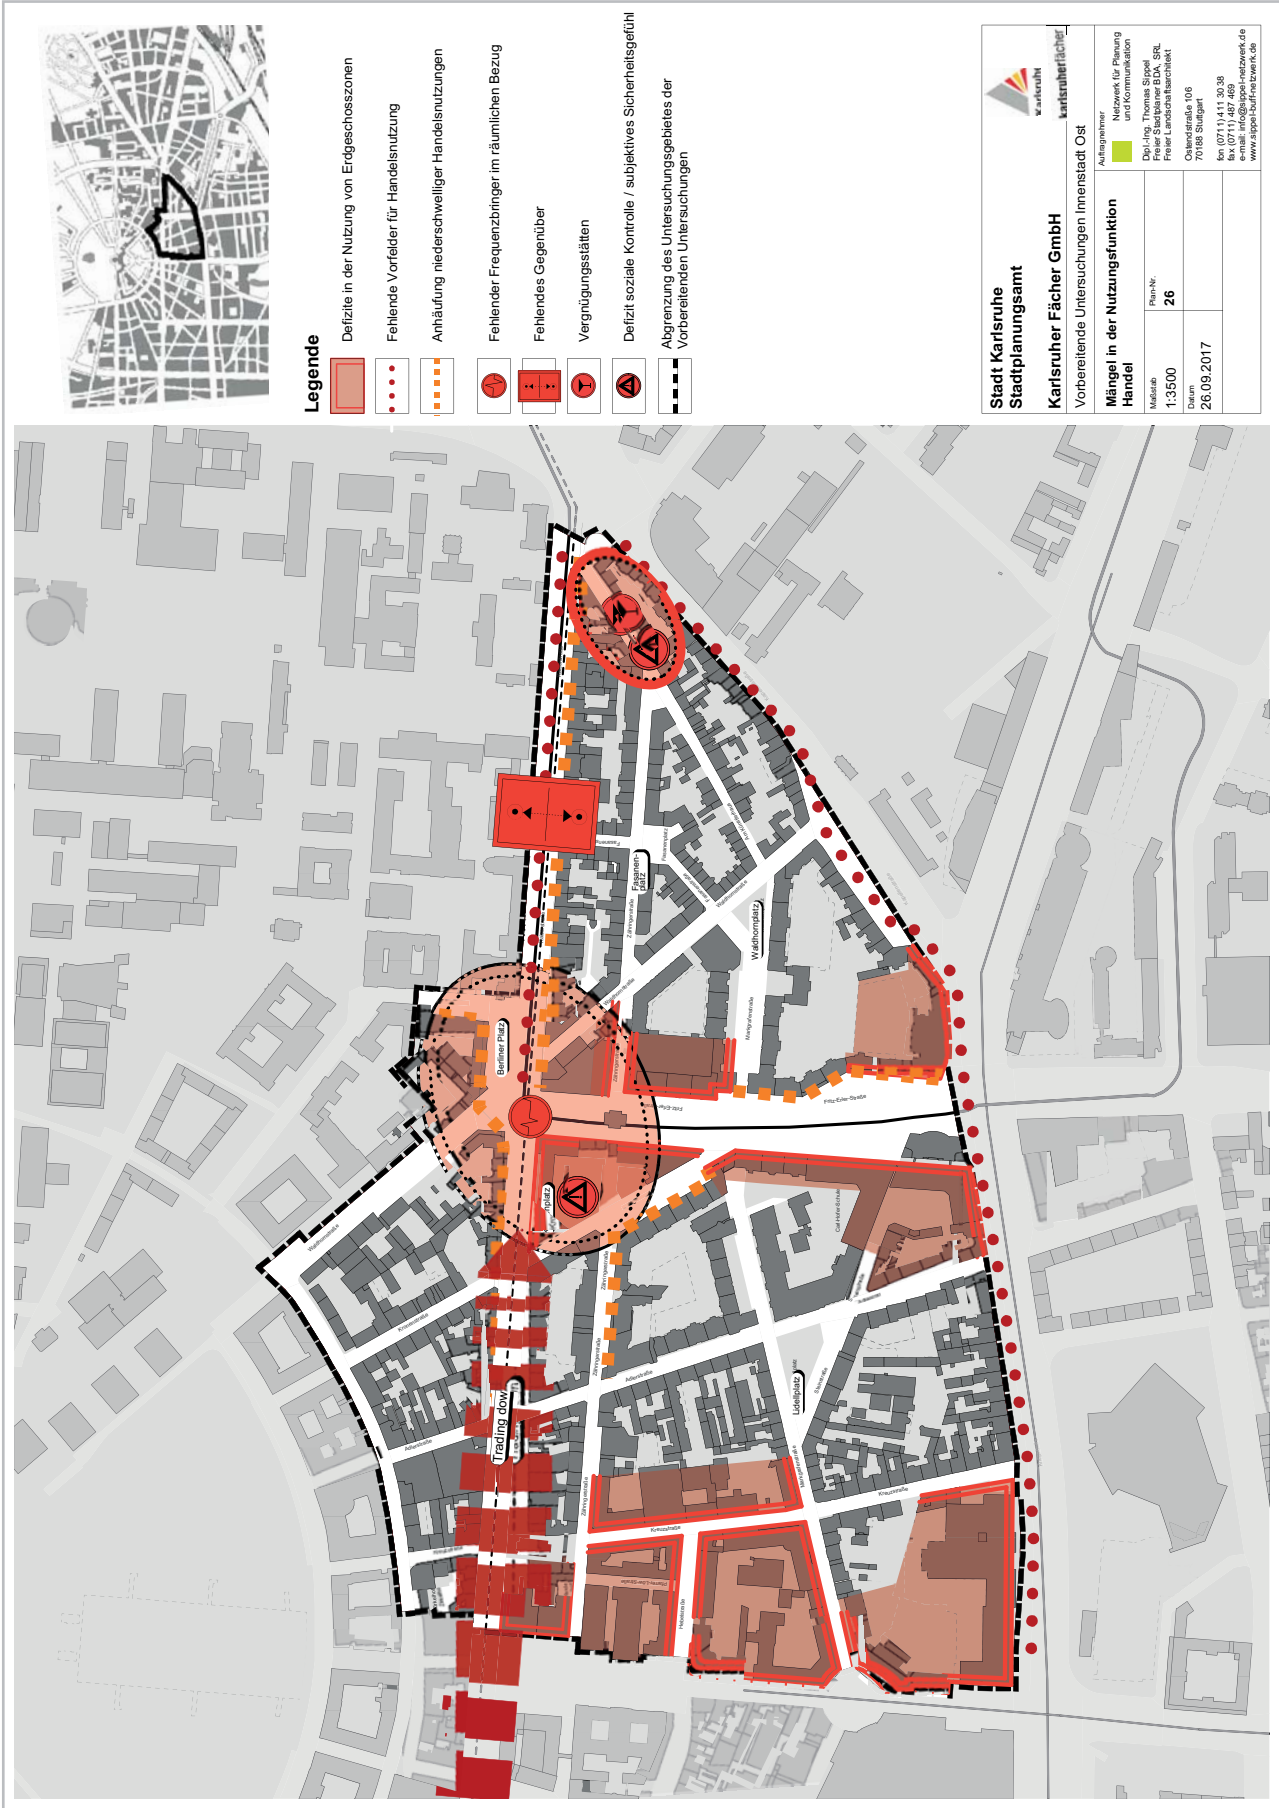


Anlage 27 Mängel in der Freiraumstruktur

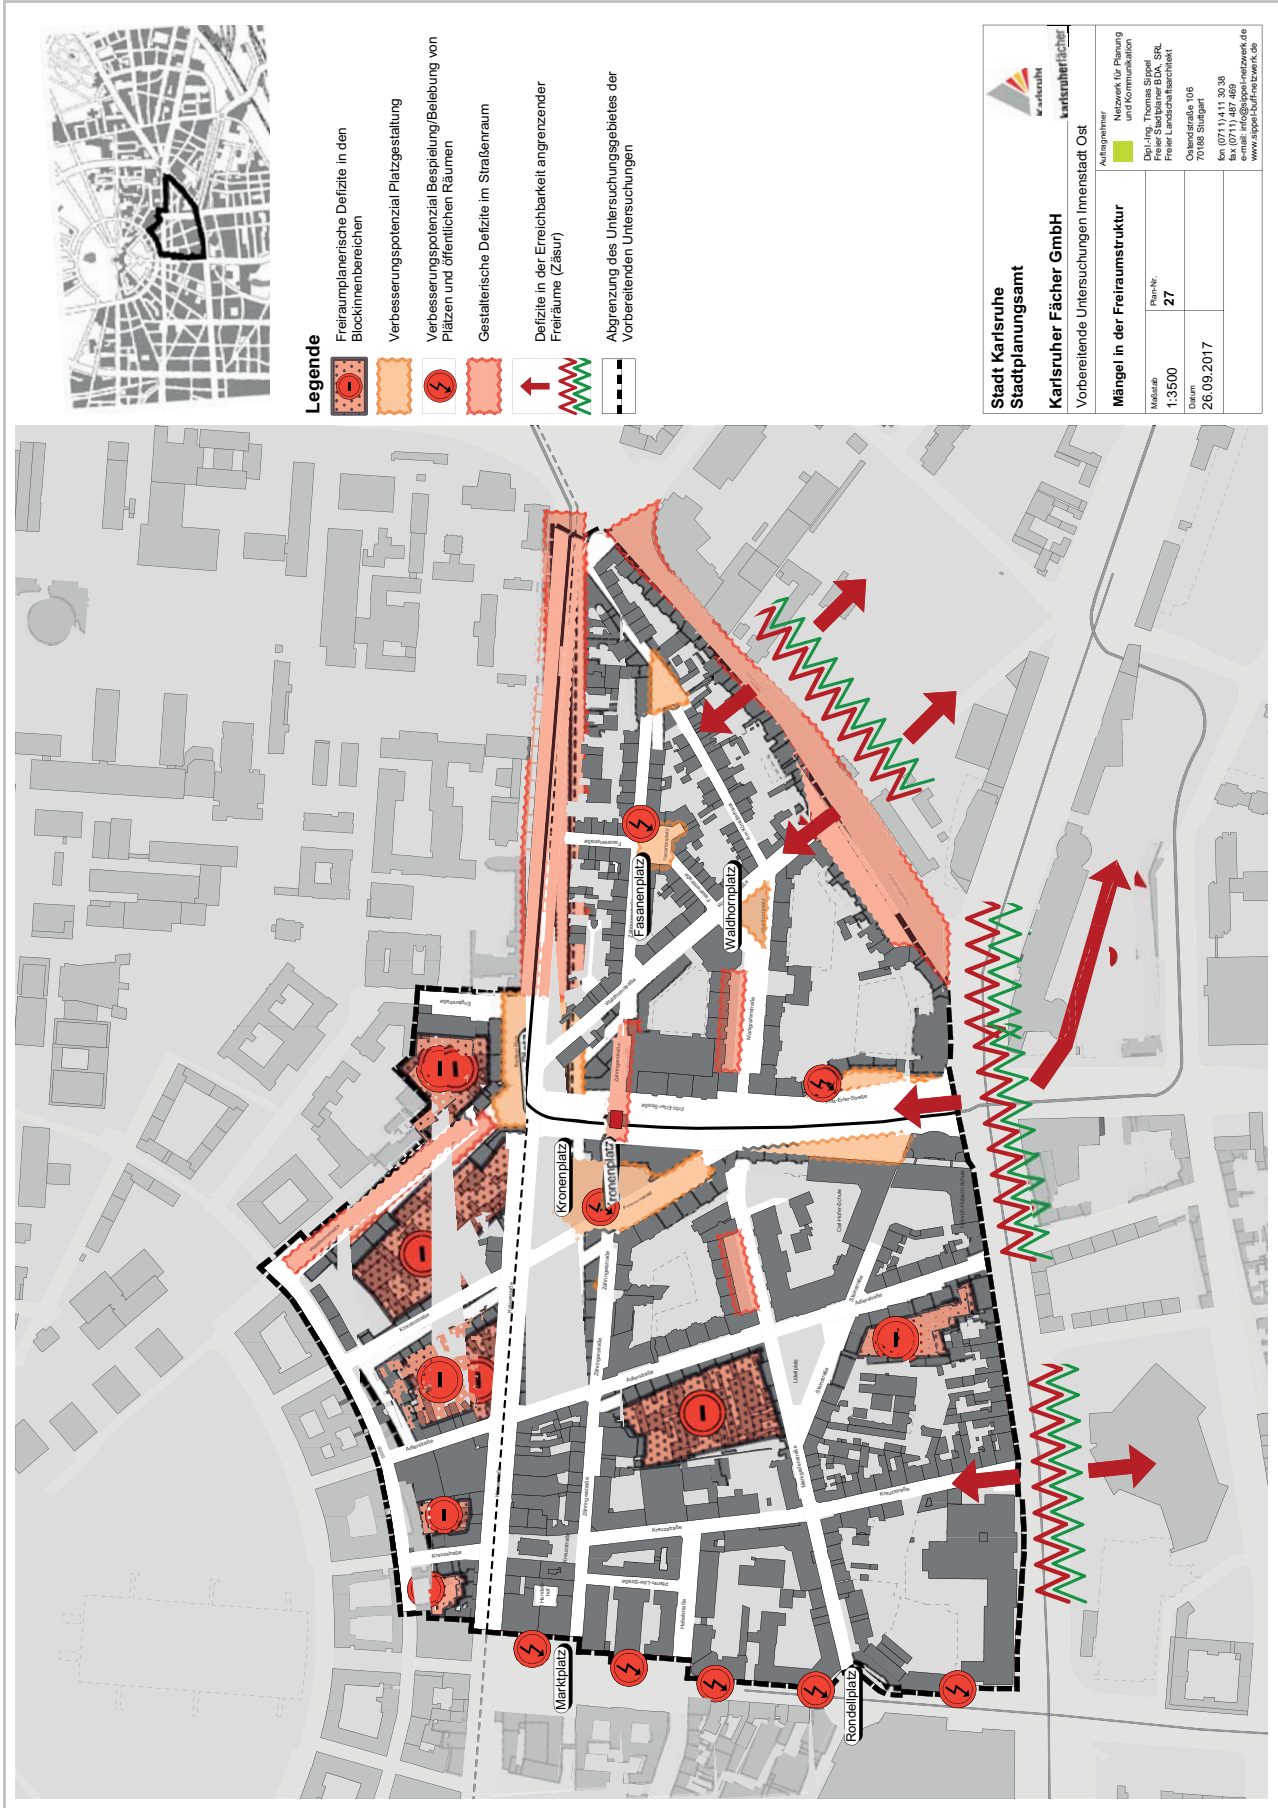



Anlage 28 Mängel in der klimatischen Funktion

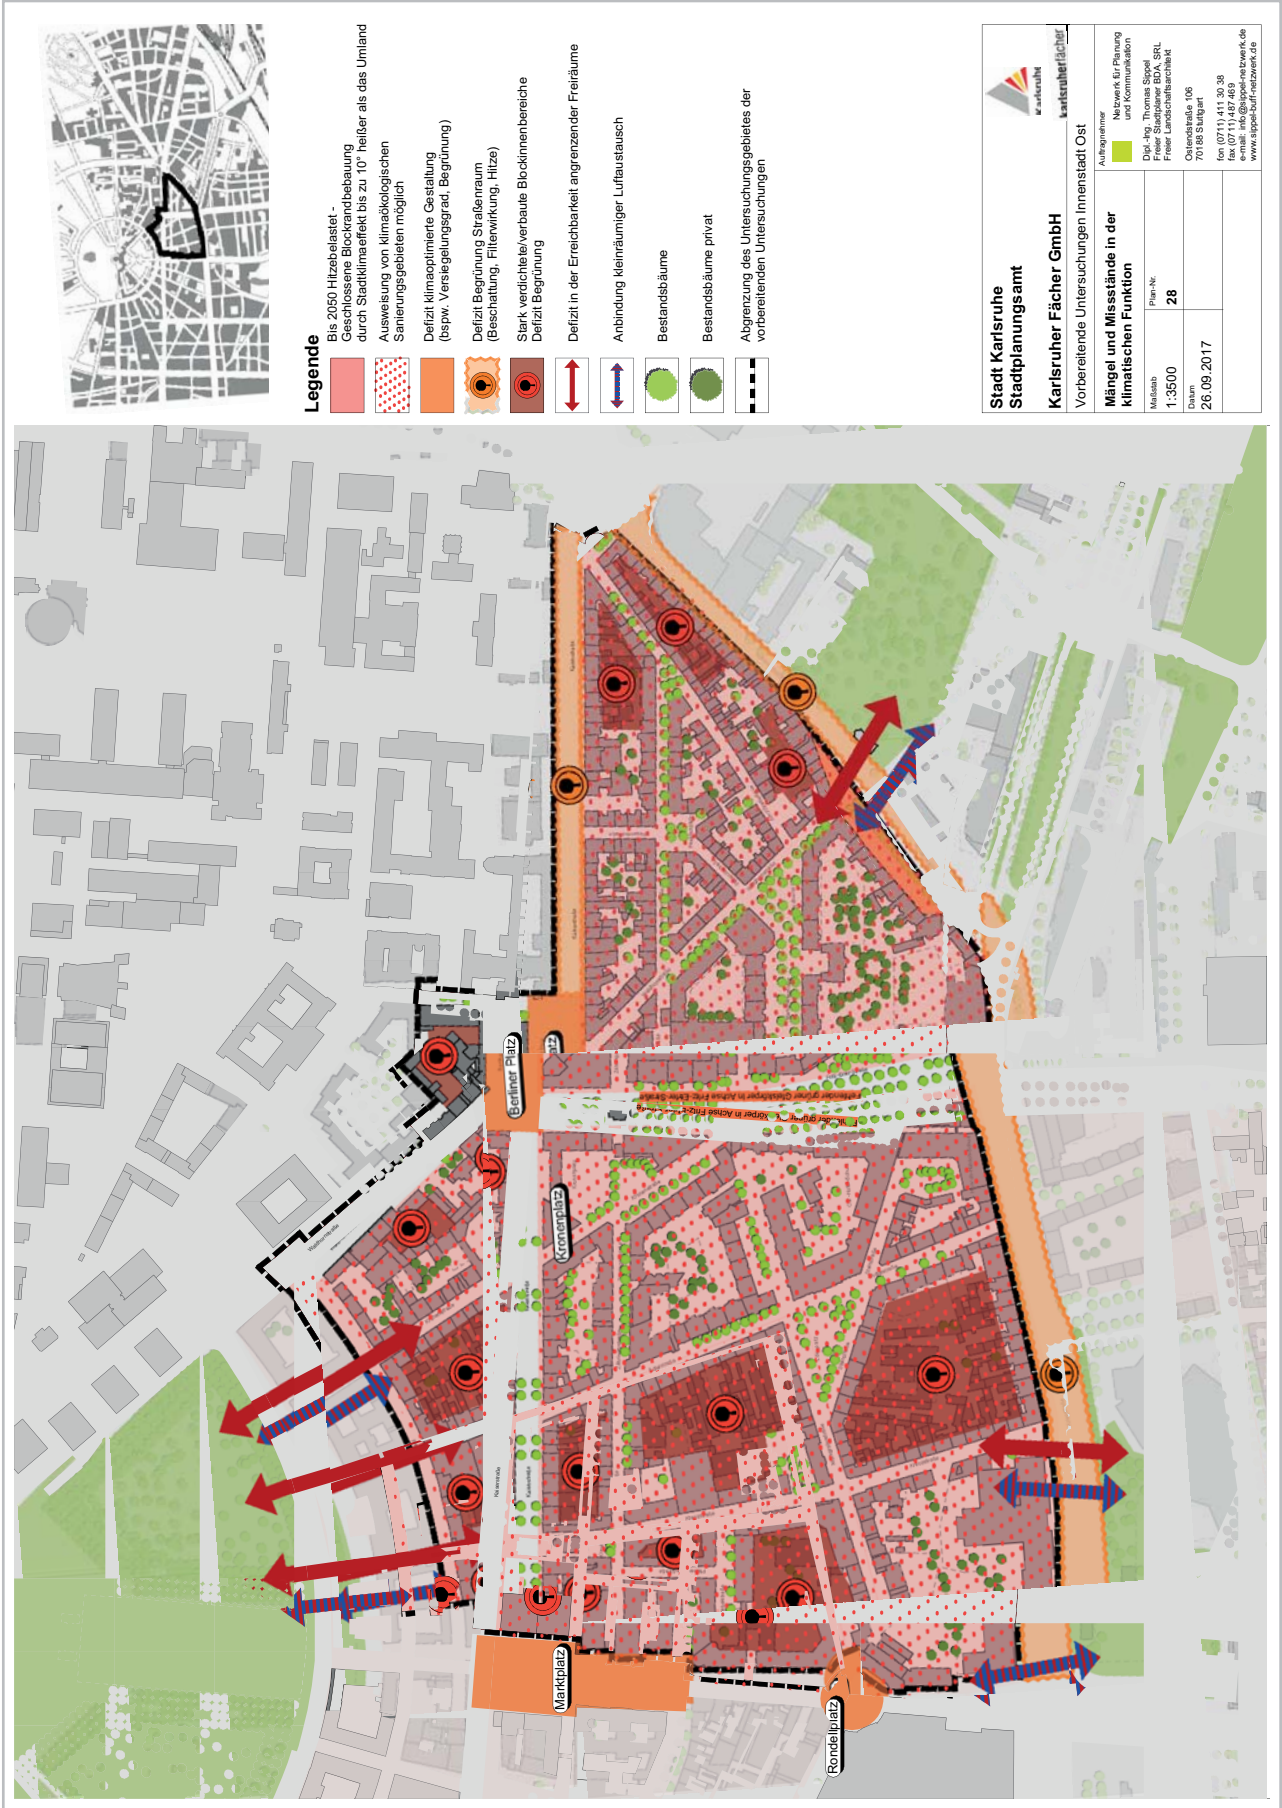

Anlage 29 Neuordnungskonzept

