




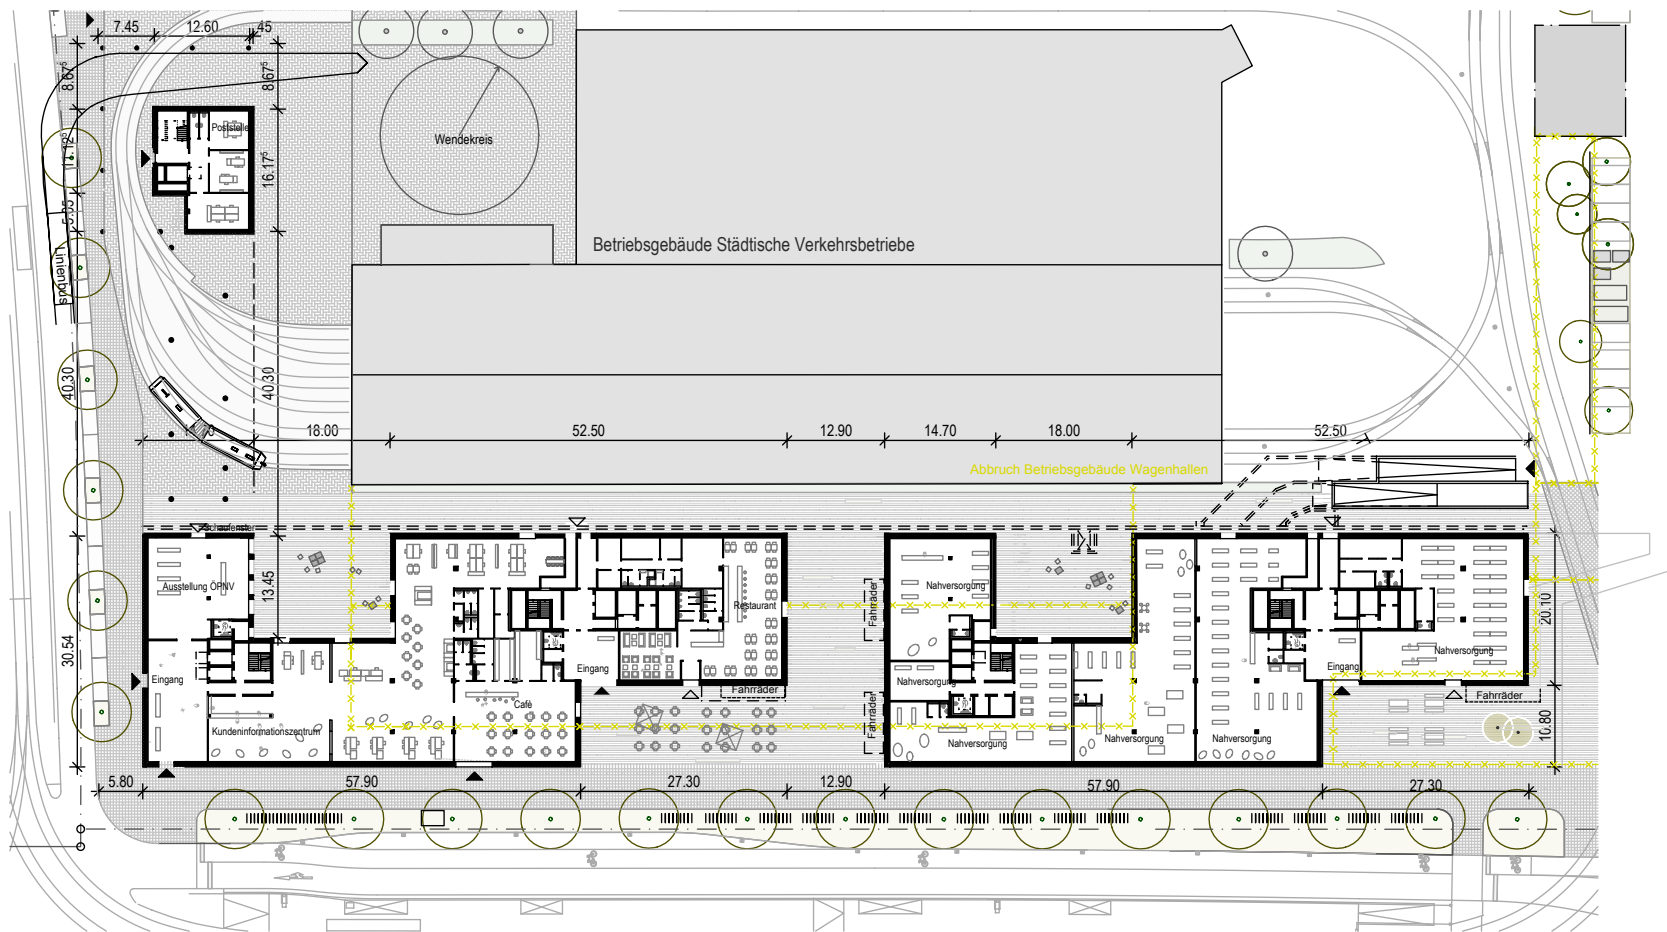


Erdgeschoss 1:1000

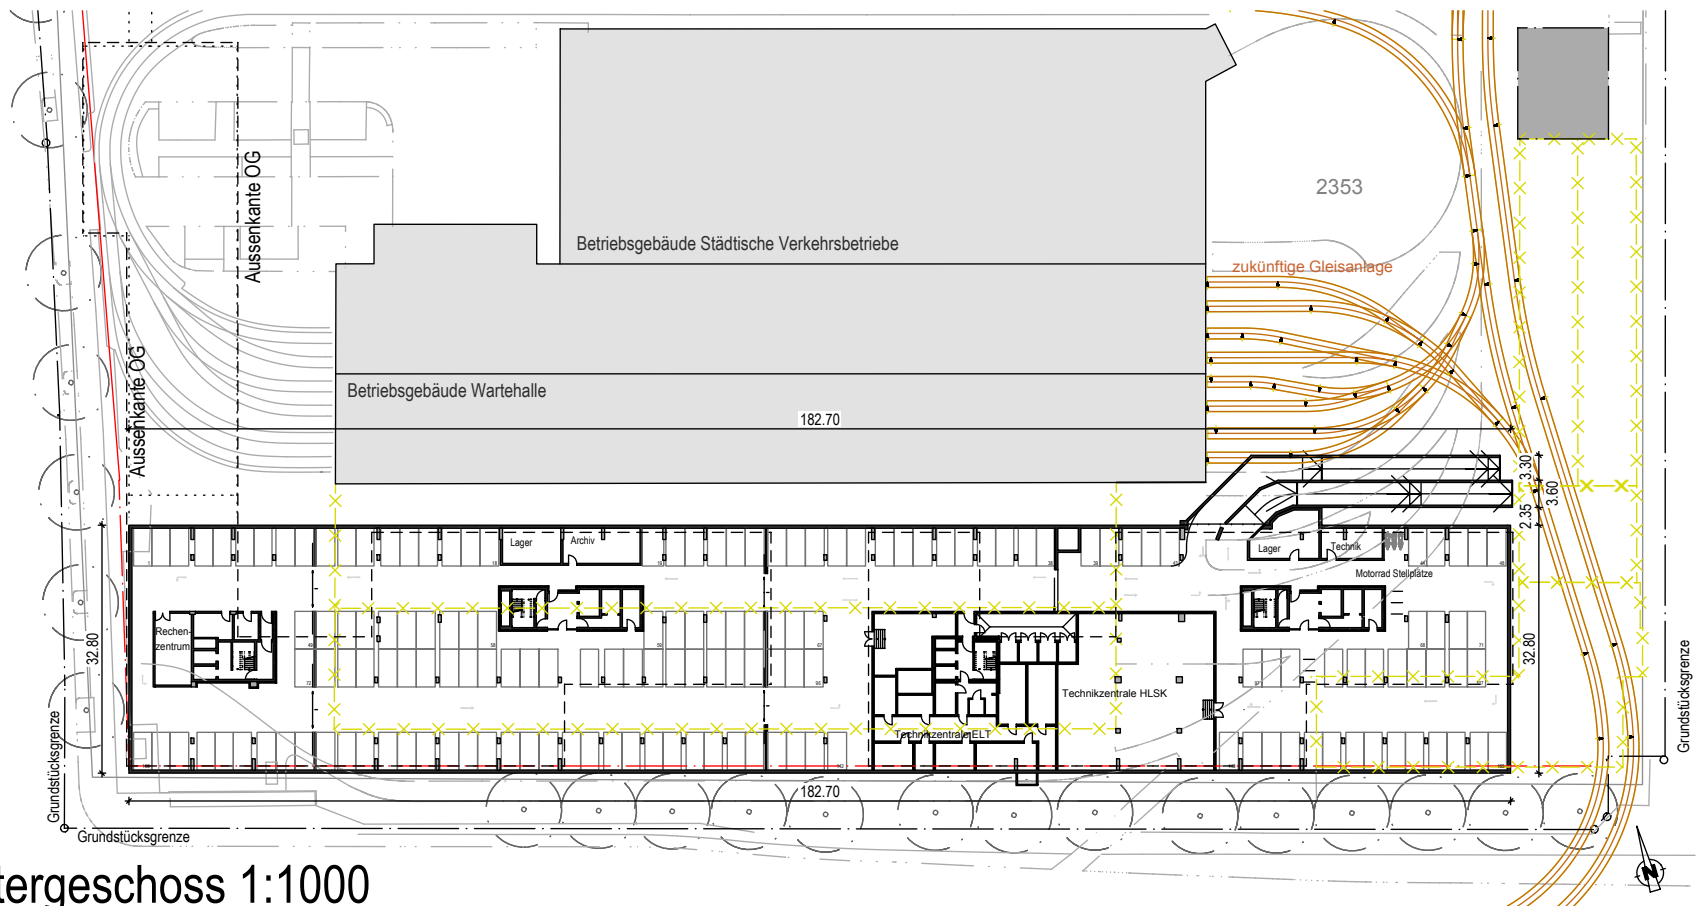

Untergeschoss 1:1000

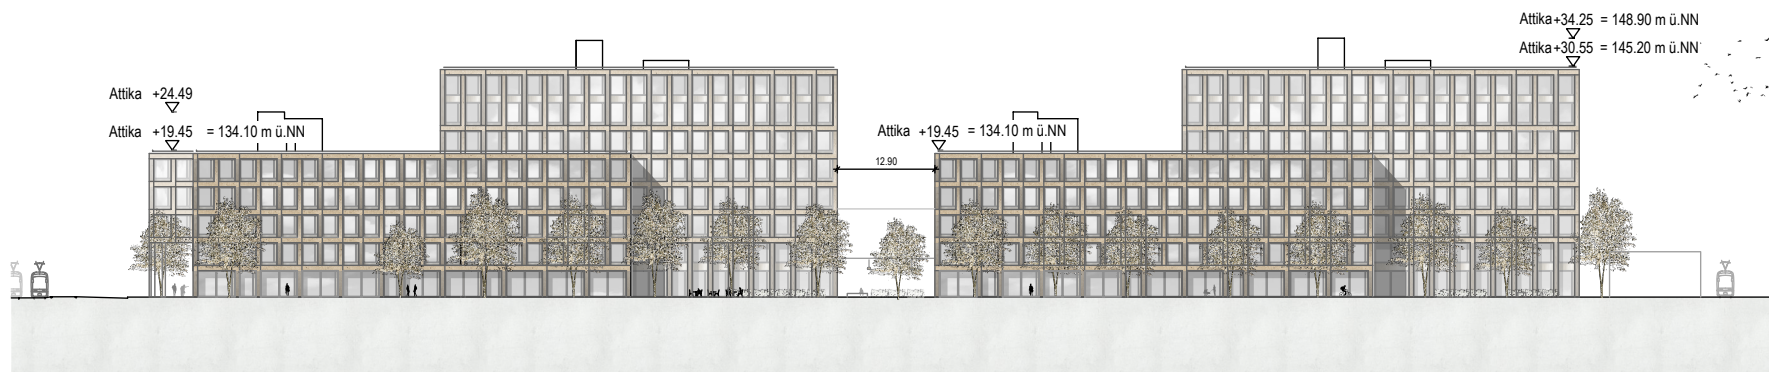

Südansicht 1:1000

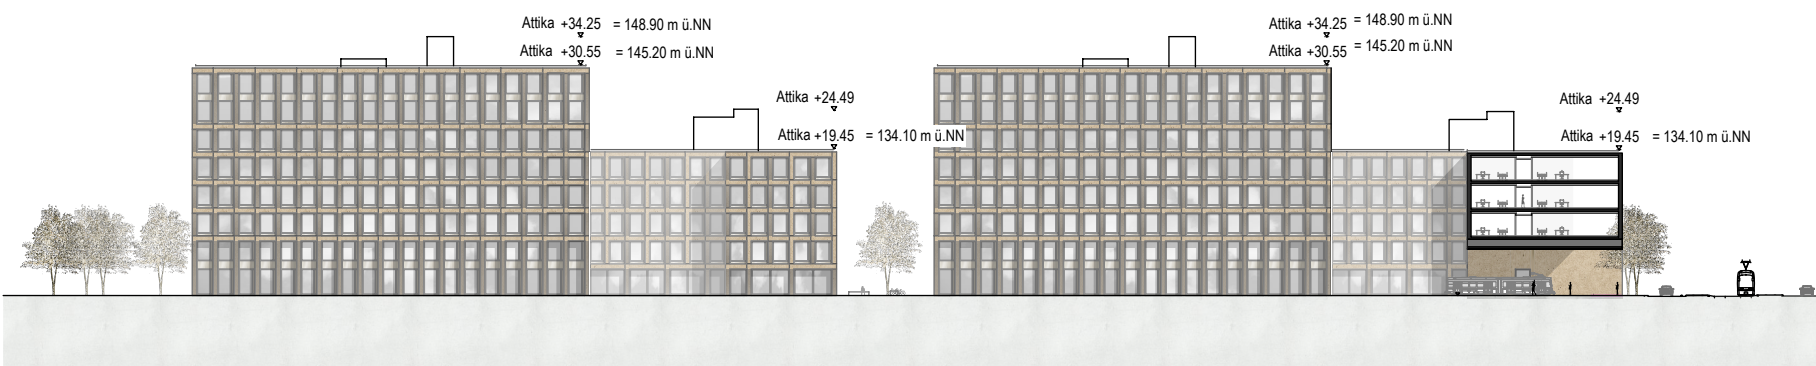

Nordansicht 1:1000