



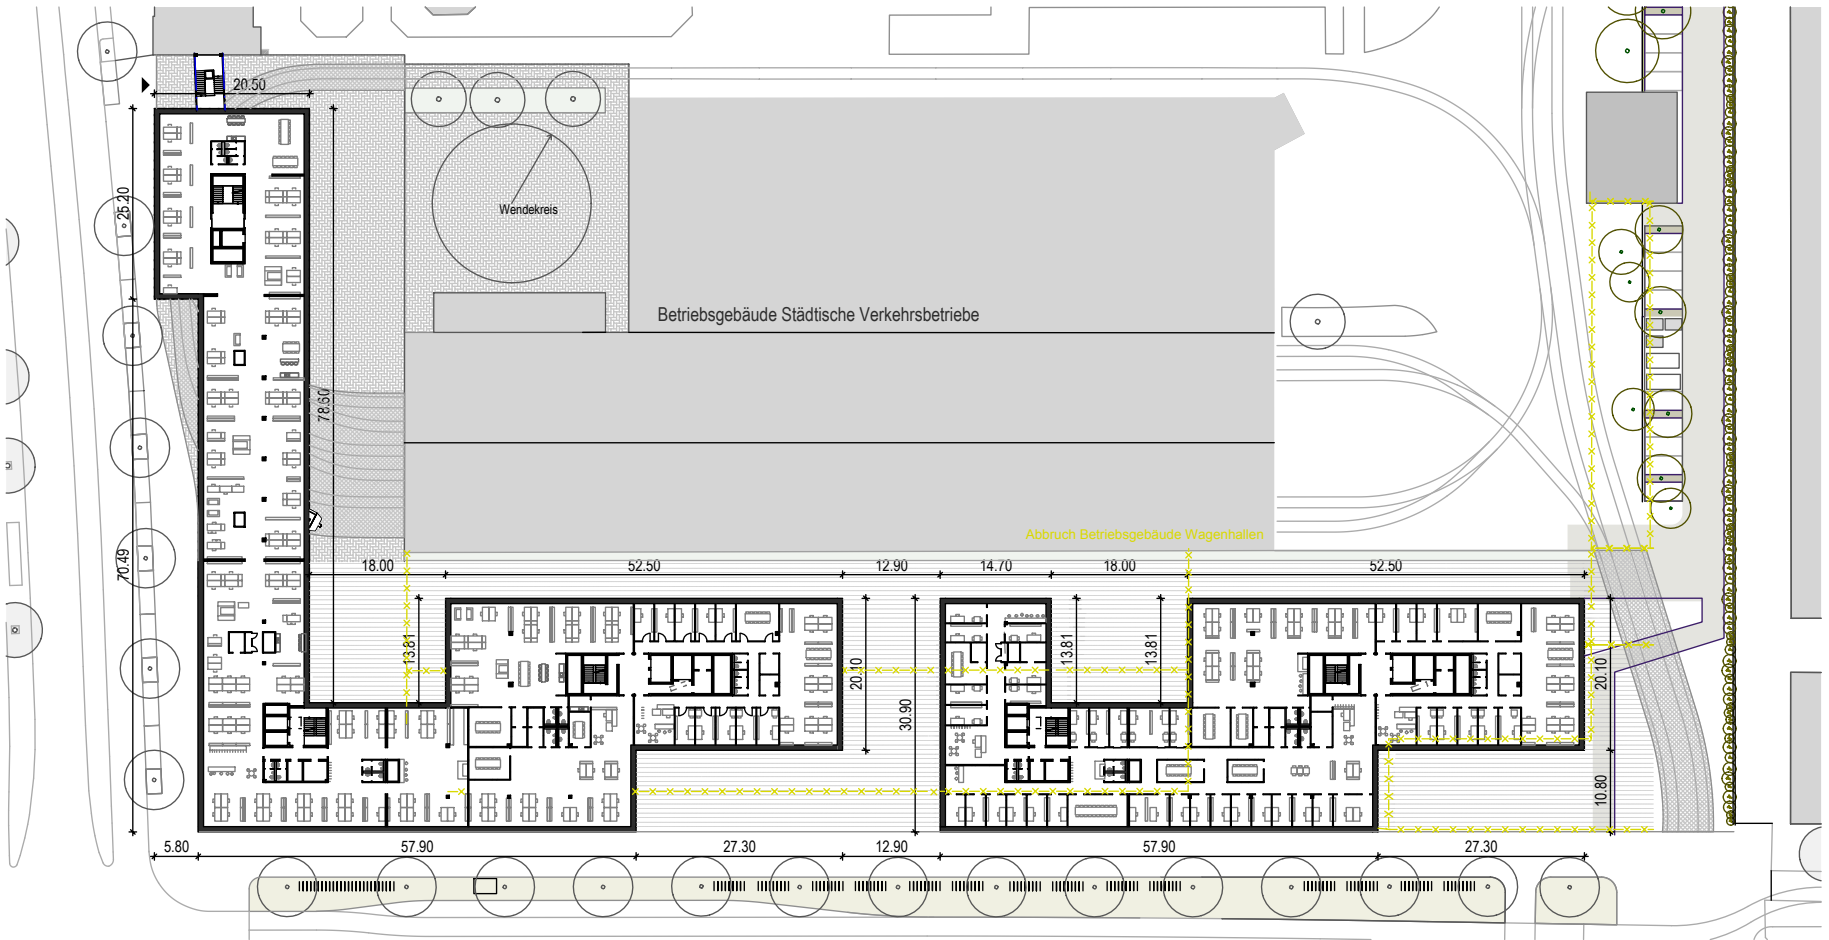


1.Obergeschoss 1:1000



2.-3.Obergeschoss 1:1000

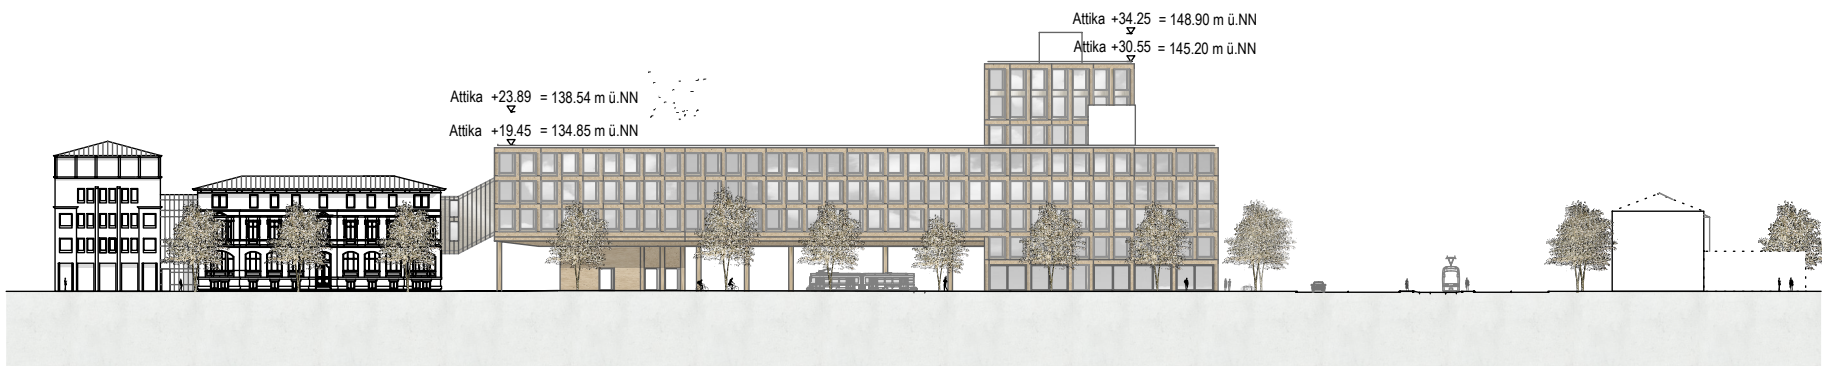

Westansicht 1:1000

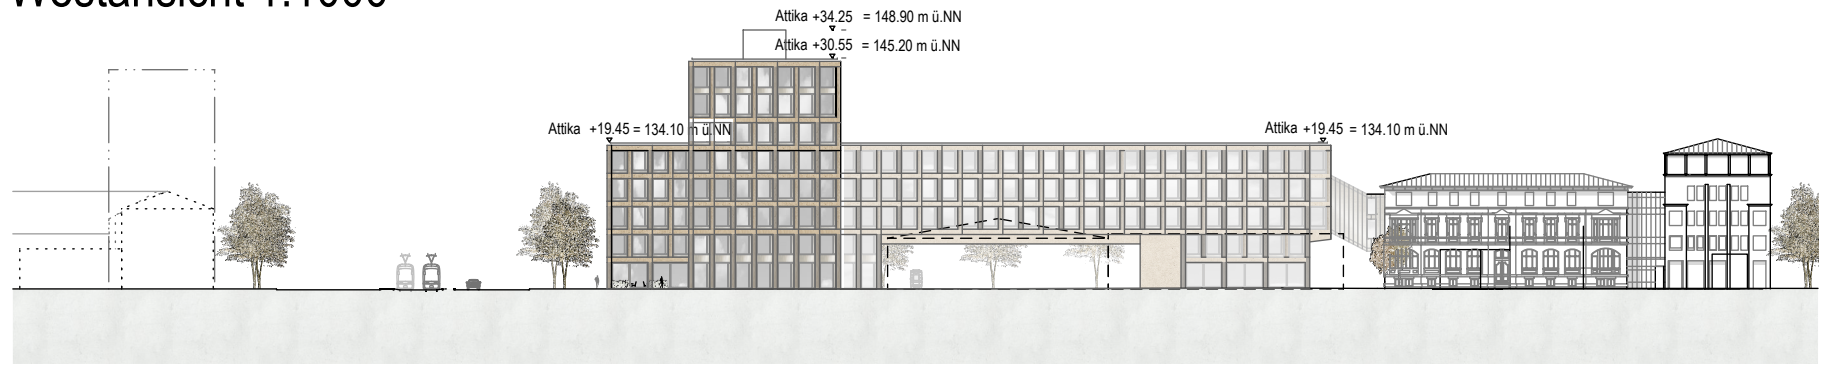

Ostansicht 1:1000