




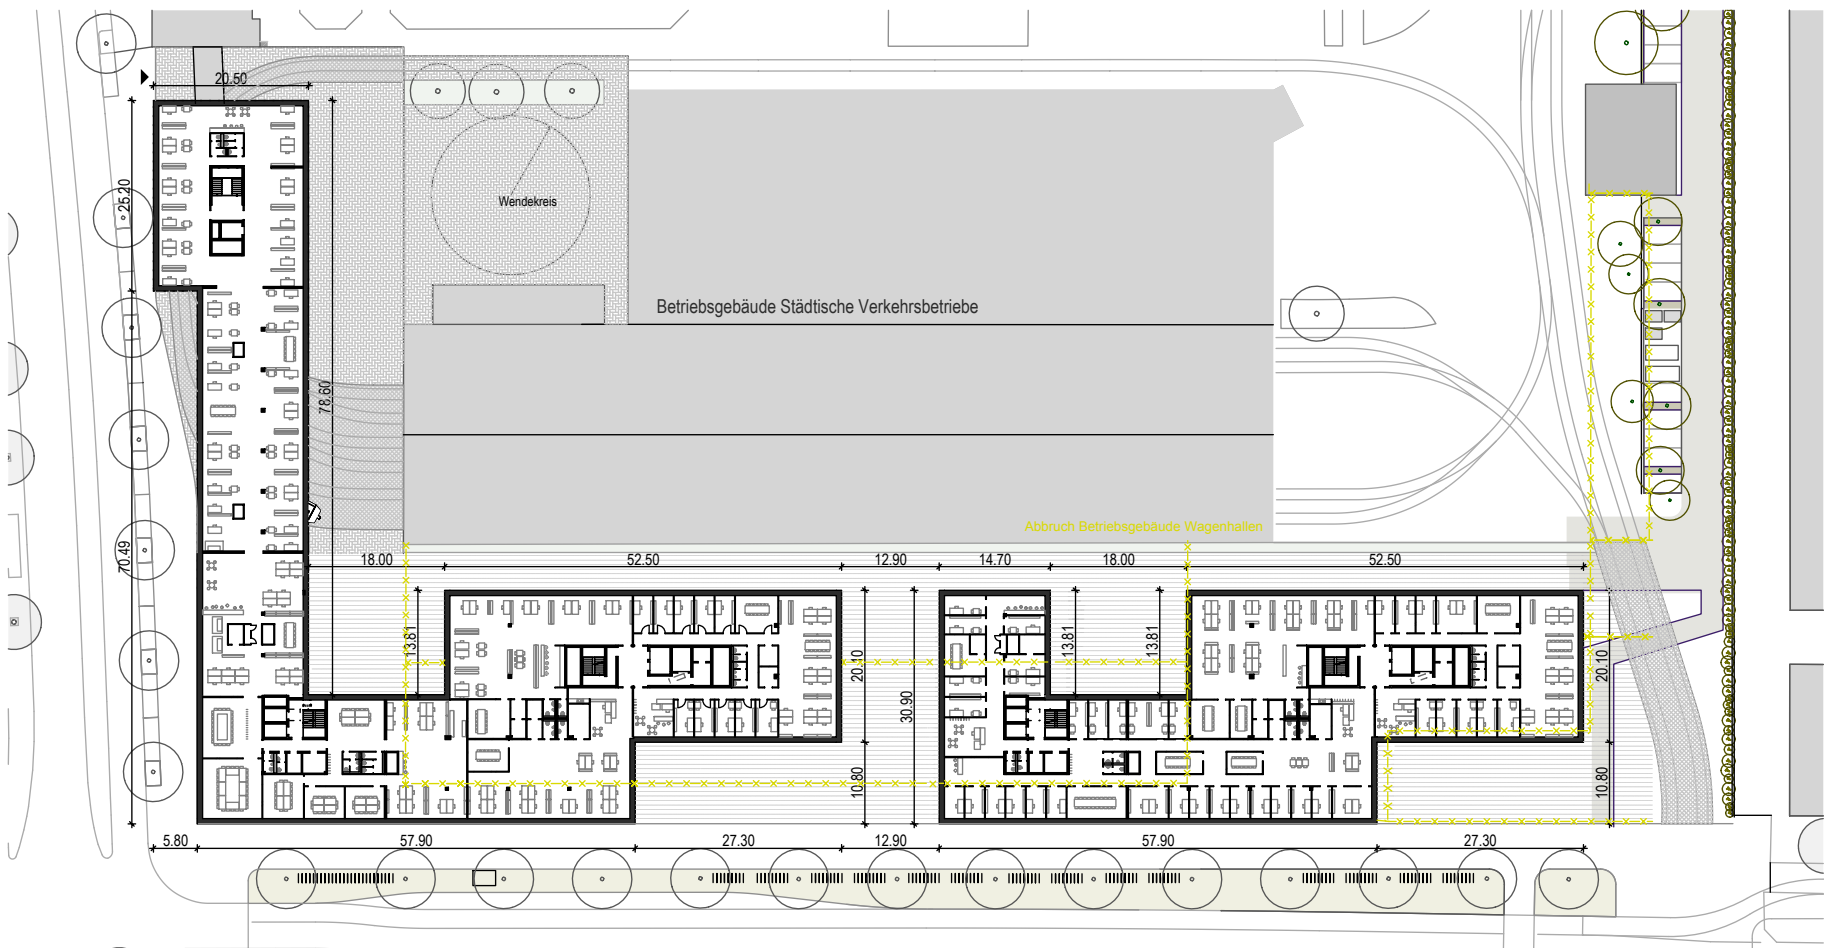


4.Obergeschoss 1:1000

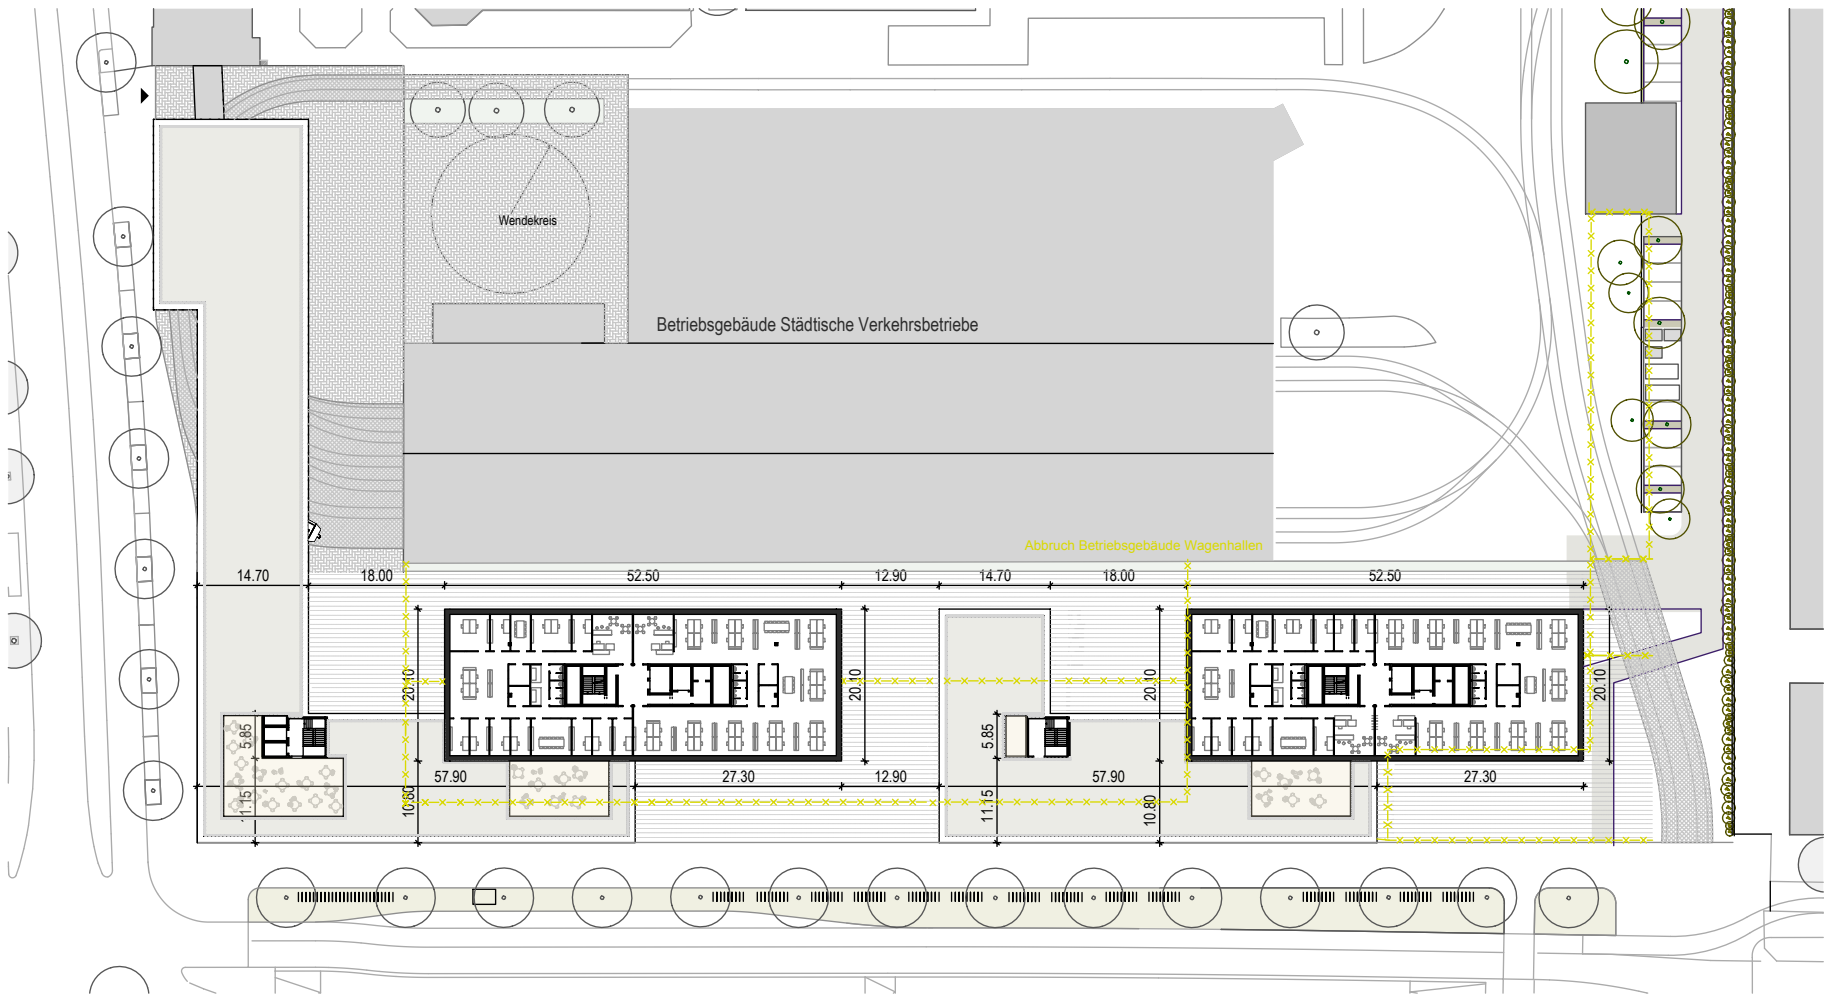

5.-7.Obergeschoss 1:1000

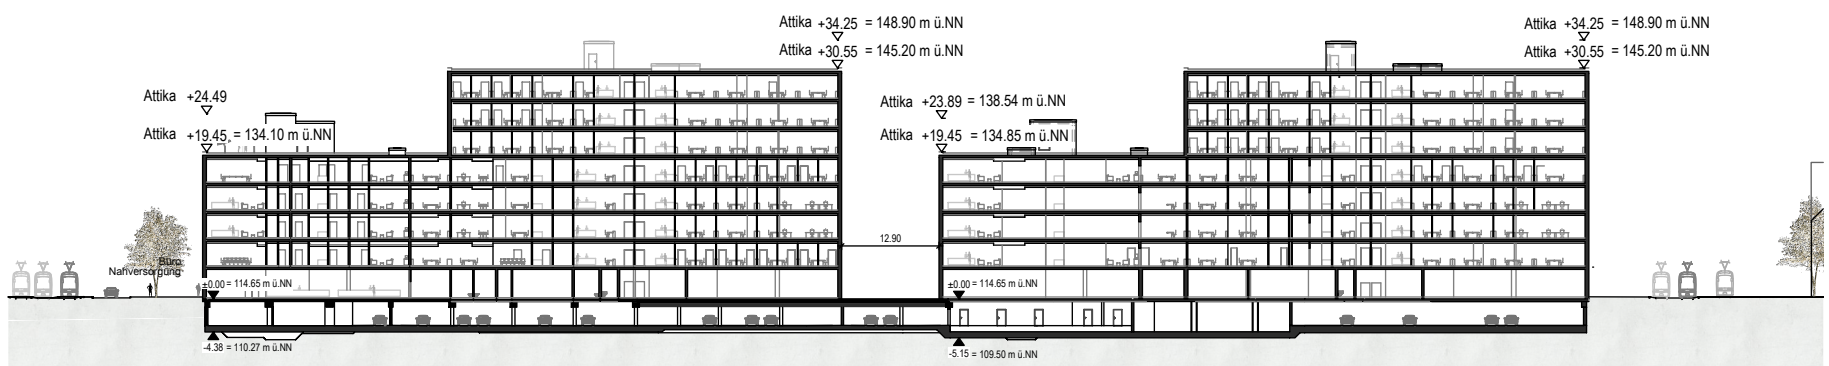

Gebäudequerschnitt 1:1000

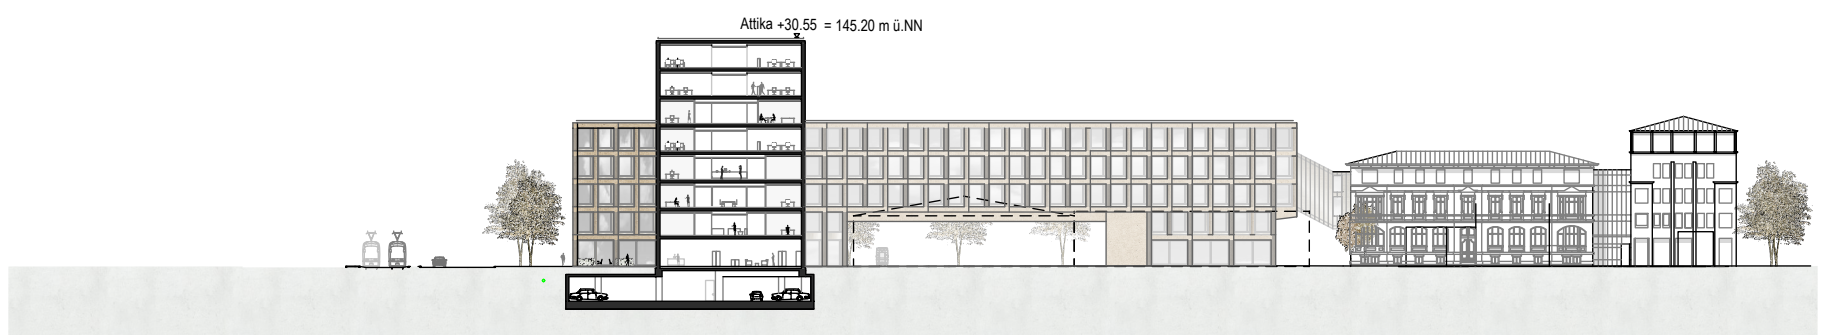

Gebäudelängsschnitt 1:1000