


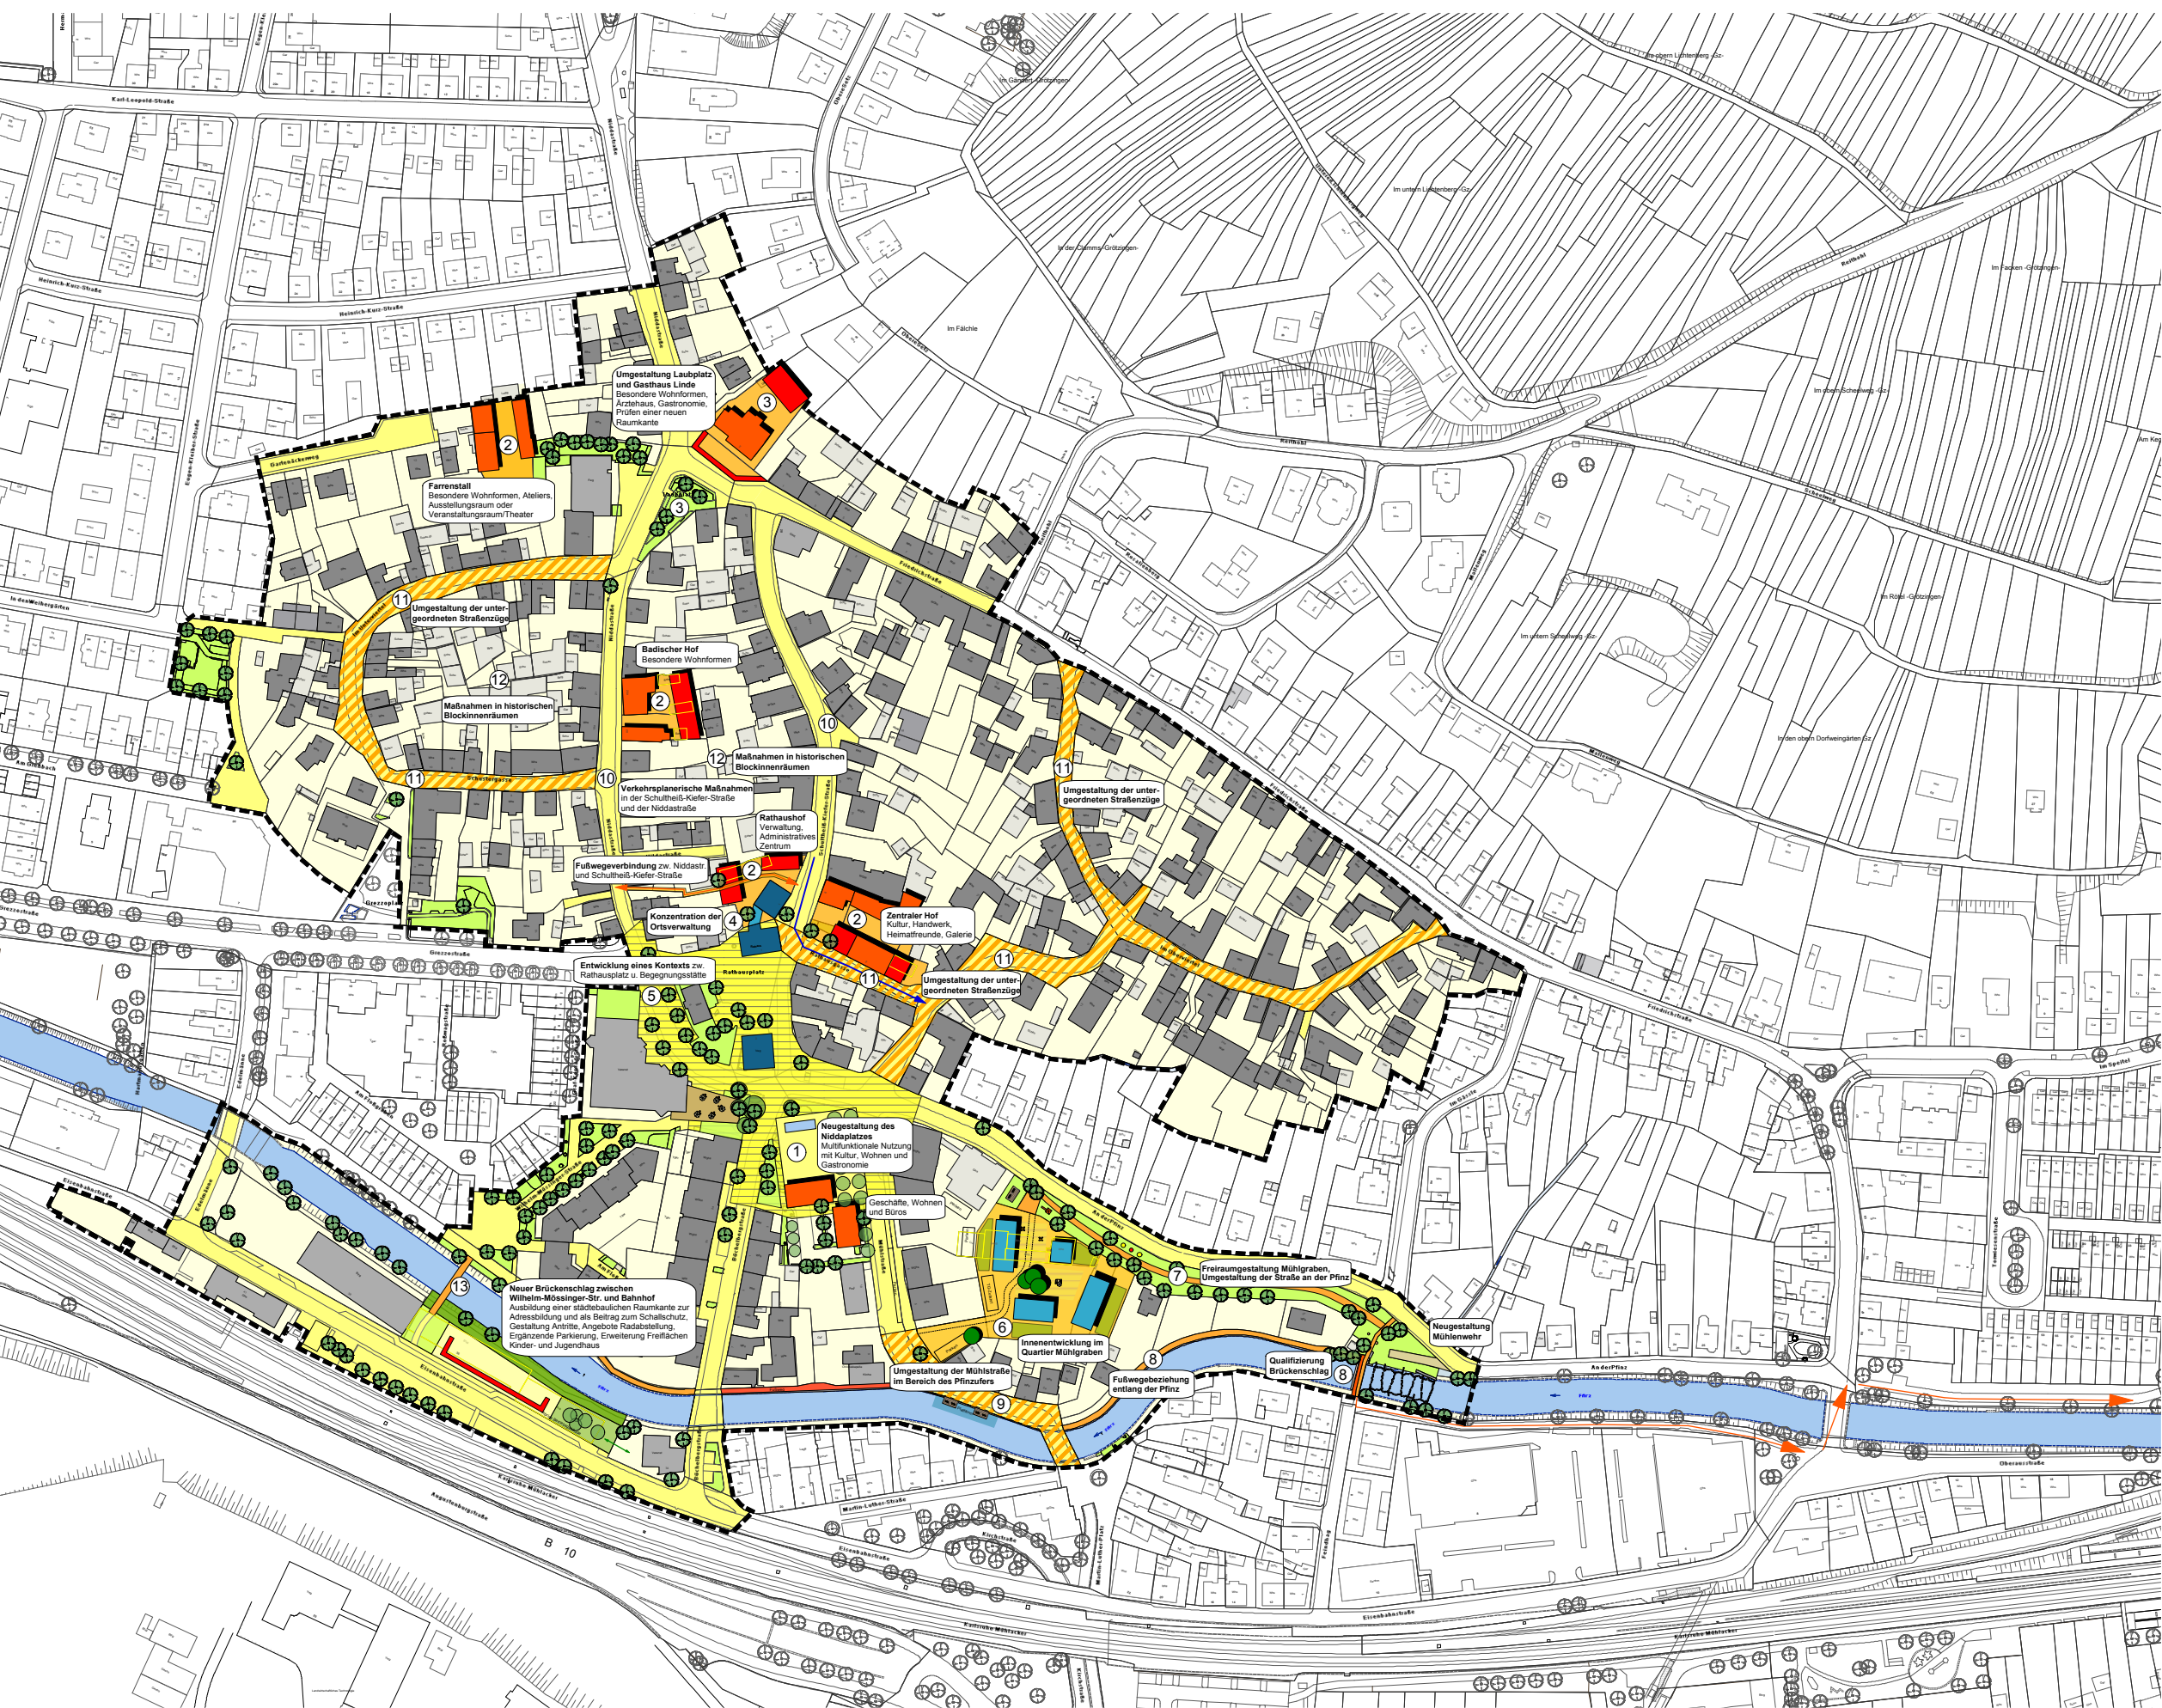

Legende

Vorschlag zur förmlichen Abgrenzung des Sanierungsgebietes 16,9 ha

Verkehrsfläche / Mischverkehrsfläche

Platzgestaltung

Innenentwicklung

Hofkonzepte

Ausbildung einer Raumkante

Ortsverwaltung

Gebäudeabriss

öffentliche Grünflächen

Wasserfläche

Gewässerrandstreifen

Fußwege

Änderung der Straßenführung

Bestandsbäume, neue Bäume

Stadt Karlsruhe
Stadtplanungsamt

VU Grötzingen
Entwurf Neuordnungskonzept und
Massnahmenübersicht

12.09.2018
Originalmaßstab M 1: 500

Netzwerk für Planung und Kommunikation

Dipl.-Ing. Thomas Sippel
Freier Stadtplaner BDA, SRL
Freier Landschaftsarchitekt

Ostendstraße 106
70188 Stuttgart

fon (0711) 411 30 38
fax (0711) 487 469
e-mail: info@sippel-netzwerk.de
www.sippel-buff-netzwerk.de